


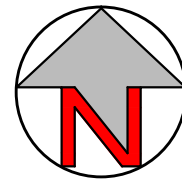

VYSOKÉ MÝTO - ÚZEMNÍ PLÁN



LEGENDA:

stav	návrh	úz. rezerva	
			řešené území
			zastavěné území k datu 03. 06. 2025
			zastavitelná plocha
			transformační plocha
			plocha změny v krajině
			část ÚP s (graficky vyznačenými) prvky regulačního plánu
			územní rezerva

KORIDORY

stav	návrh	
		koridor plošně vymezený z nadřazené dokumentace pro dopravní infrastrukturu
		koridor nad plochami s RZV vymezený územním plánem pro dopr. infrastrukturu
		koridor nad plochami s RZV z nadřazené dokumentace pro techn. infrastrukturu

PODMÍNKY PRO VYUŽITÍ PLOCH ZMĚN


stav	návrh	
		plochy a koridory podmíněné zpracováním územní studie

ZMĚNA Č. 3 ÚP S PRVKY REGULAČNÍHO PLÁNU

VÝKRES ZÁKLADNÍHO ČLENĚNÍ ÚZEMÍ

1 : 5 000

SCHÉMA KLADU LISTŮ:

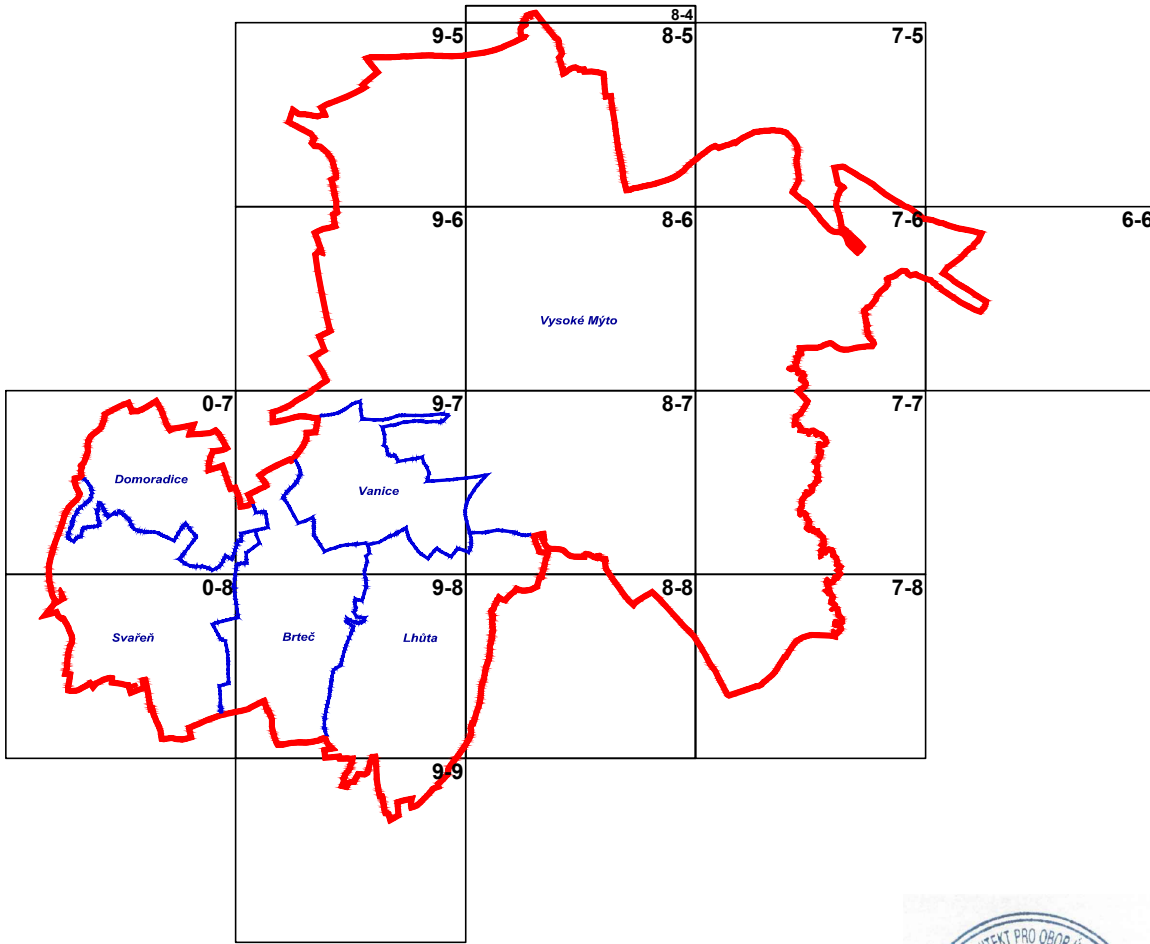

ZÁZNAM O ÚČINNOSTI	
Správní orgán, který Změnu č. 3 územního plánu vydal:	ZASTUPITELSTVO MĚSTA VYSOKÉ MÝTO
Datum nabytí účinnosti Změny č. 3 územního plánu:	25. 08. 2026
Jméno, příjmení, funkce oprávněné úřední osoby pořizovatele:	Jana Sommrová referentka odboru rozvoje města a územního plánování, Městský úřad Vysoké Mýto
Podpis oprávněné úřední osoby pořizovatele:	Otisk úředního razítka:
Jana Sommrová	

etapa: změna ÚP

Objednatel : Město Vysoké Mýto	atelier aurum [®] S.r.O. ARCHITEKTURA ◦ URBANISMUS REGIONÁLNÍ ÚZEMNÍ MANAGEMENT
Zhotovitel : Atelier AURUM s.r.o. Pardubice	
Zodpovědný projektant : Ing. Pavel Petřů Zpracovatelský kolektiv : Ing. Pavel Petřů Ing. arch. Ivana Petřů Ing. arch. Dana Suchánková Odborná spolupráce: Ing. arch. Jana Půlpytlová Ing. Anna Vogelová	zakázka : 10/23 datum : 05/2026 měřítko : 1 : 5000
ZMĚNA Č. 3 ÚZEMNÍHO PLÁNU VYSOKÉ MÝTO	
VÝKRES ZÁKLADNÍHO ČLENĚNÍ ÚZEMÍ	
příloha č. I.B1	

Grafická podoba výkresu je upravena dle požadavků jednotného standardu, ve výkresu je tedy zobrazeno celé řešené území. Změna č. 3 ÚP navrhuje obsah tohoto výkresu nahradit v celém svém rozsahu novým obsahem a výkres má proto de facto podobu úplného znění ÚP po Změně č. 3. Legenda výkresu je nahrazena novou přepracovanou legendou.