
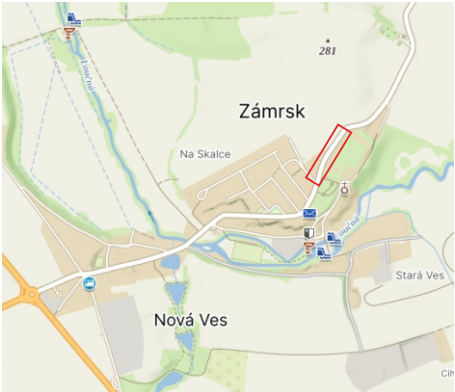


Chodník podél sil. III/3152 Zámorsk

termín: 8.9. - 6.10.2026


— částečně uzavřený úsek

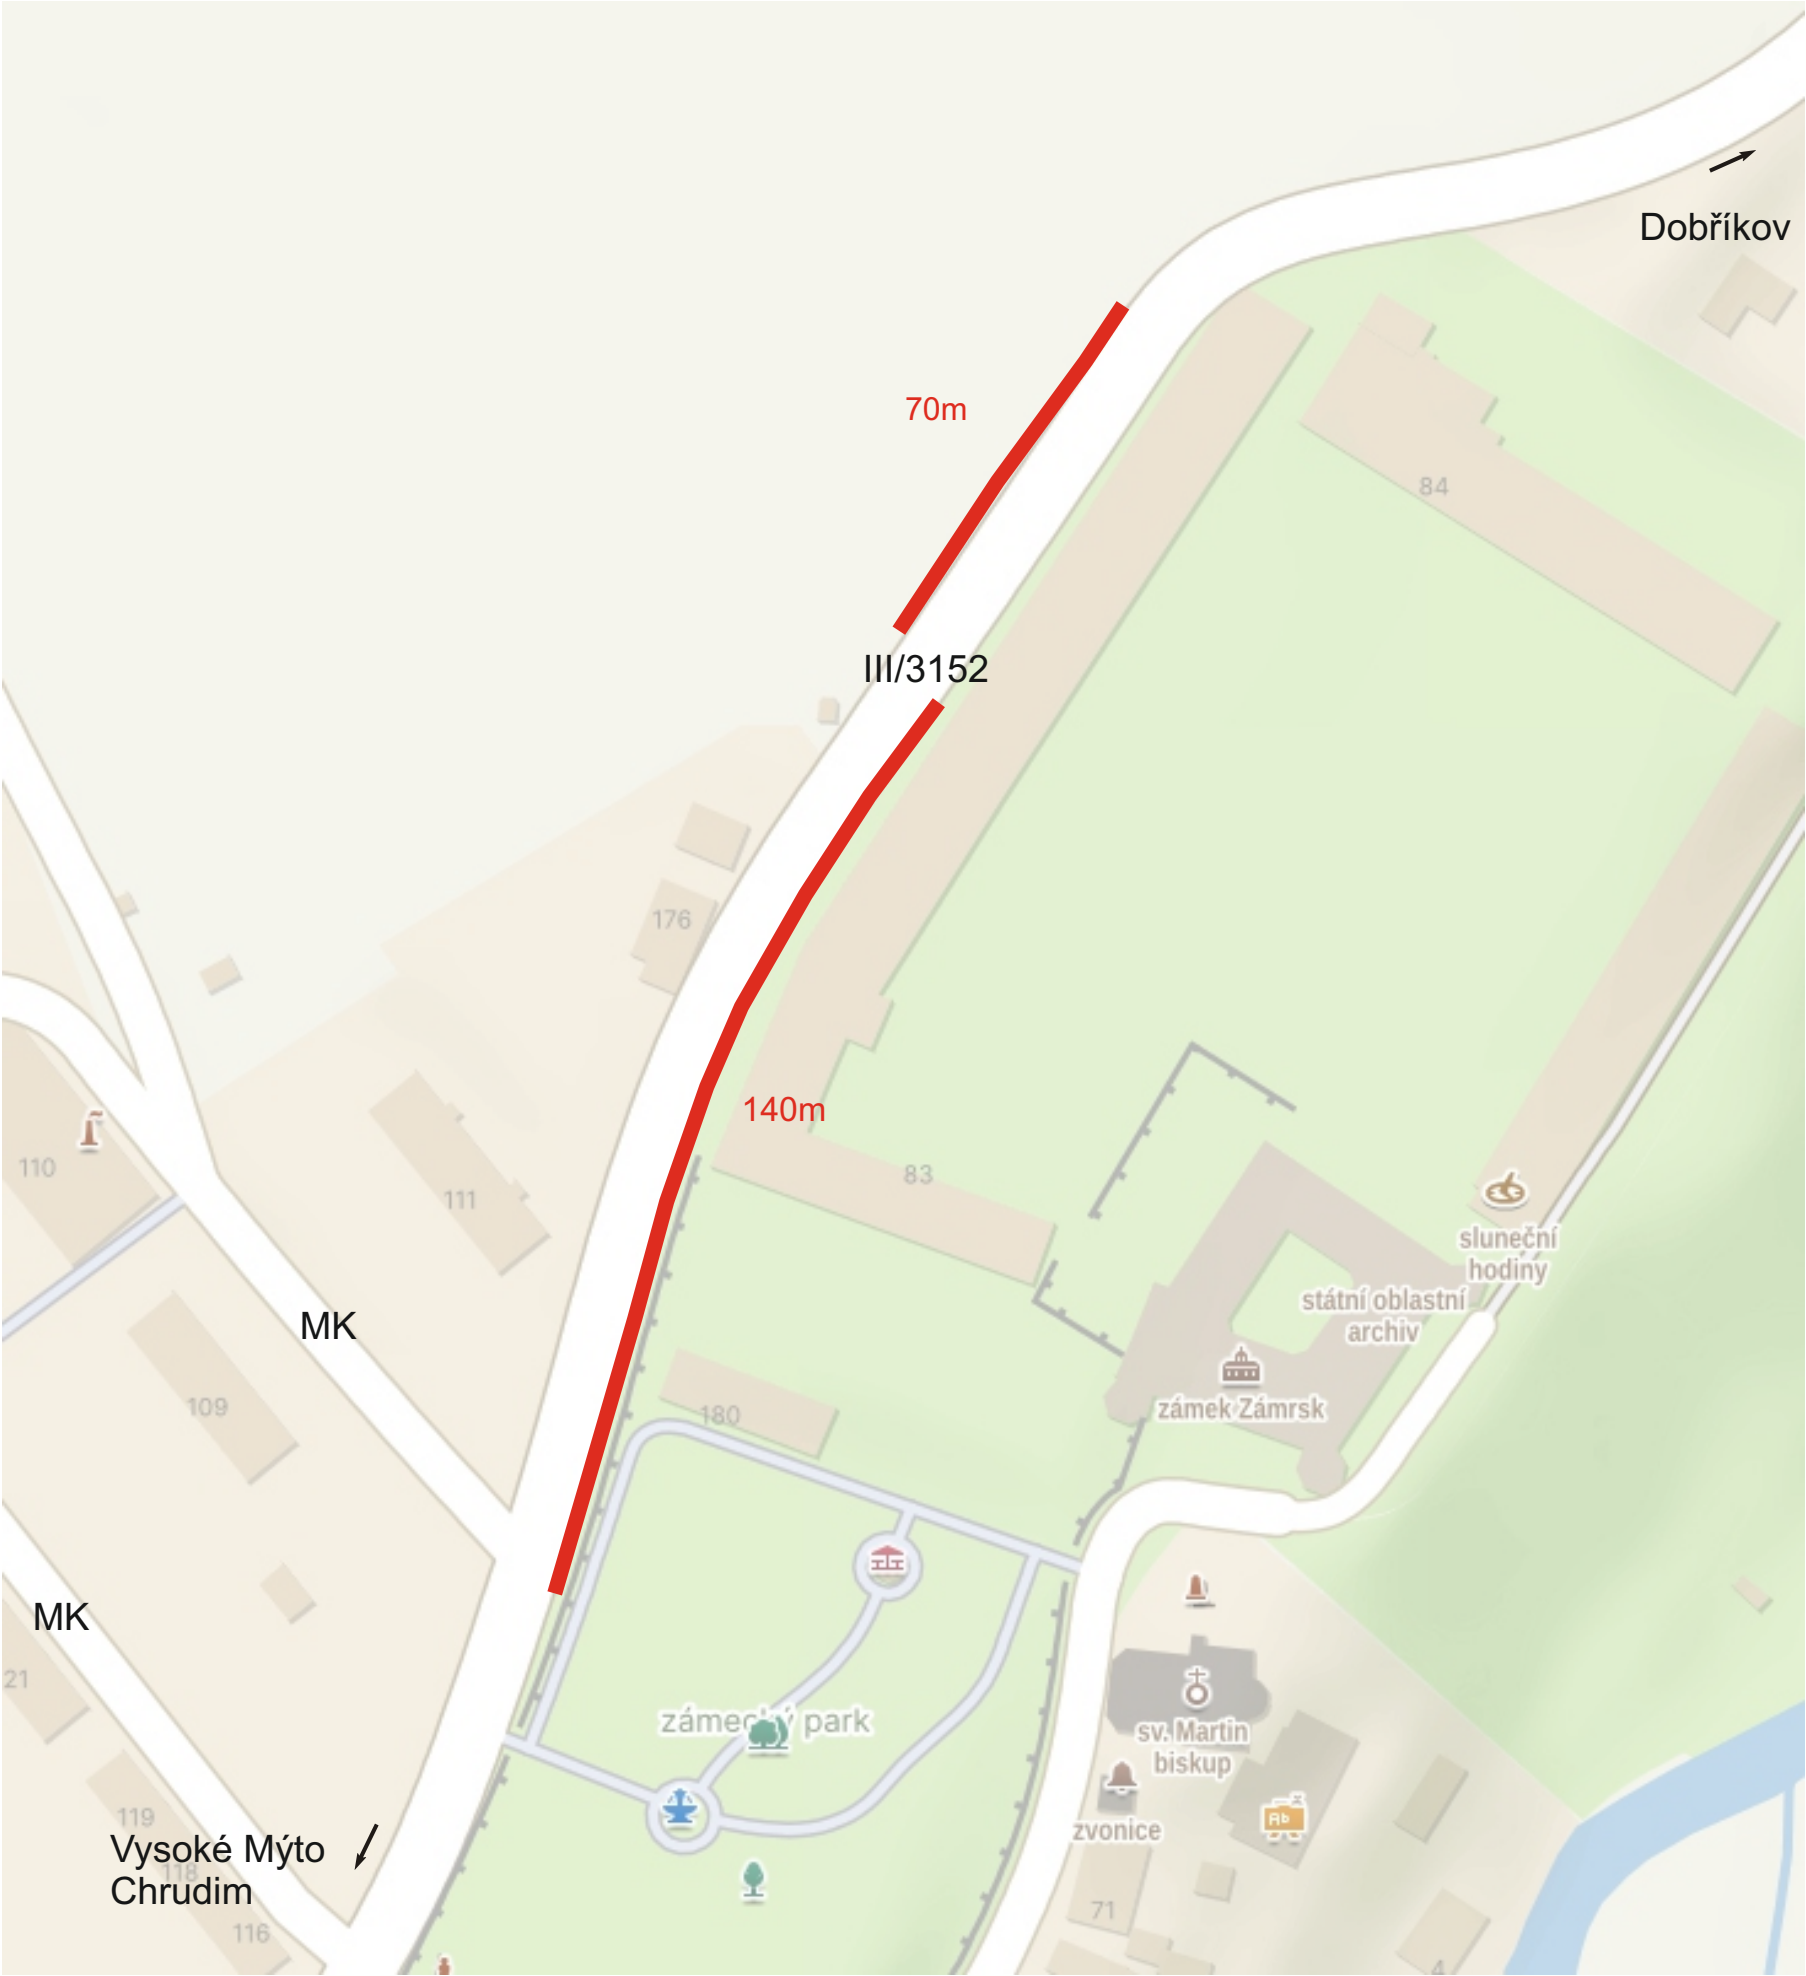

Zhotovitel:				
Kreslil:	Blanka Faltysová / tel.: 601 545 613			
Zodp. projektant:				
Kontroloval:	David Fanta / 603 115 936 / info@dzpce.cz			
Kraj: Pardubický	Okres: Ústí nad Orlicí	Obec: Zámorsk	DZPCE DOPRAVNÍ ZNAČENÍ - PARDUBICE a.s. Ředitel: 155 533 51 Pardubice IČO: 259 31 016 DIČ: CZ25931016 tel.: 603 115 936 e-mail: info@dzpce.cz web: www.dzpce.cz	
Akce:				
chodník Zámorsk				
DOPRAVNĚ INŽENÝRSKÁ OPATŘENÍ				
DATUM			07.08.2026	
Č. STAVBY				
STUPEŇ PD			DIO	
MĚŘÍTKO				
FORMÁT			3xA3	

Chodník podél sil. III/3152 Zámorsk

termín: 8.9. - 6.10.2026

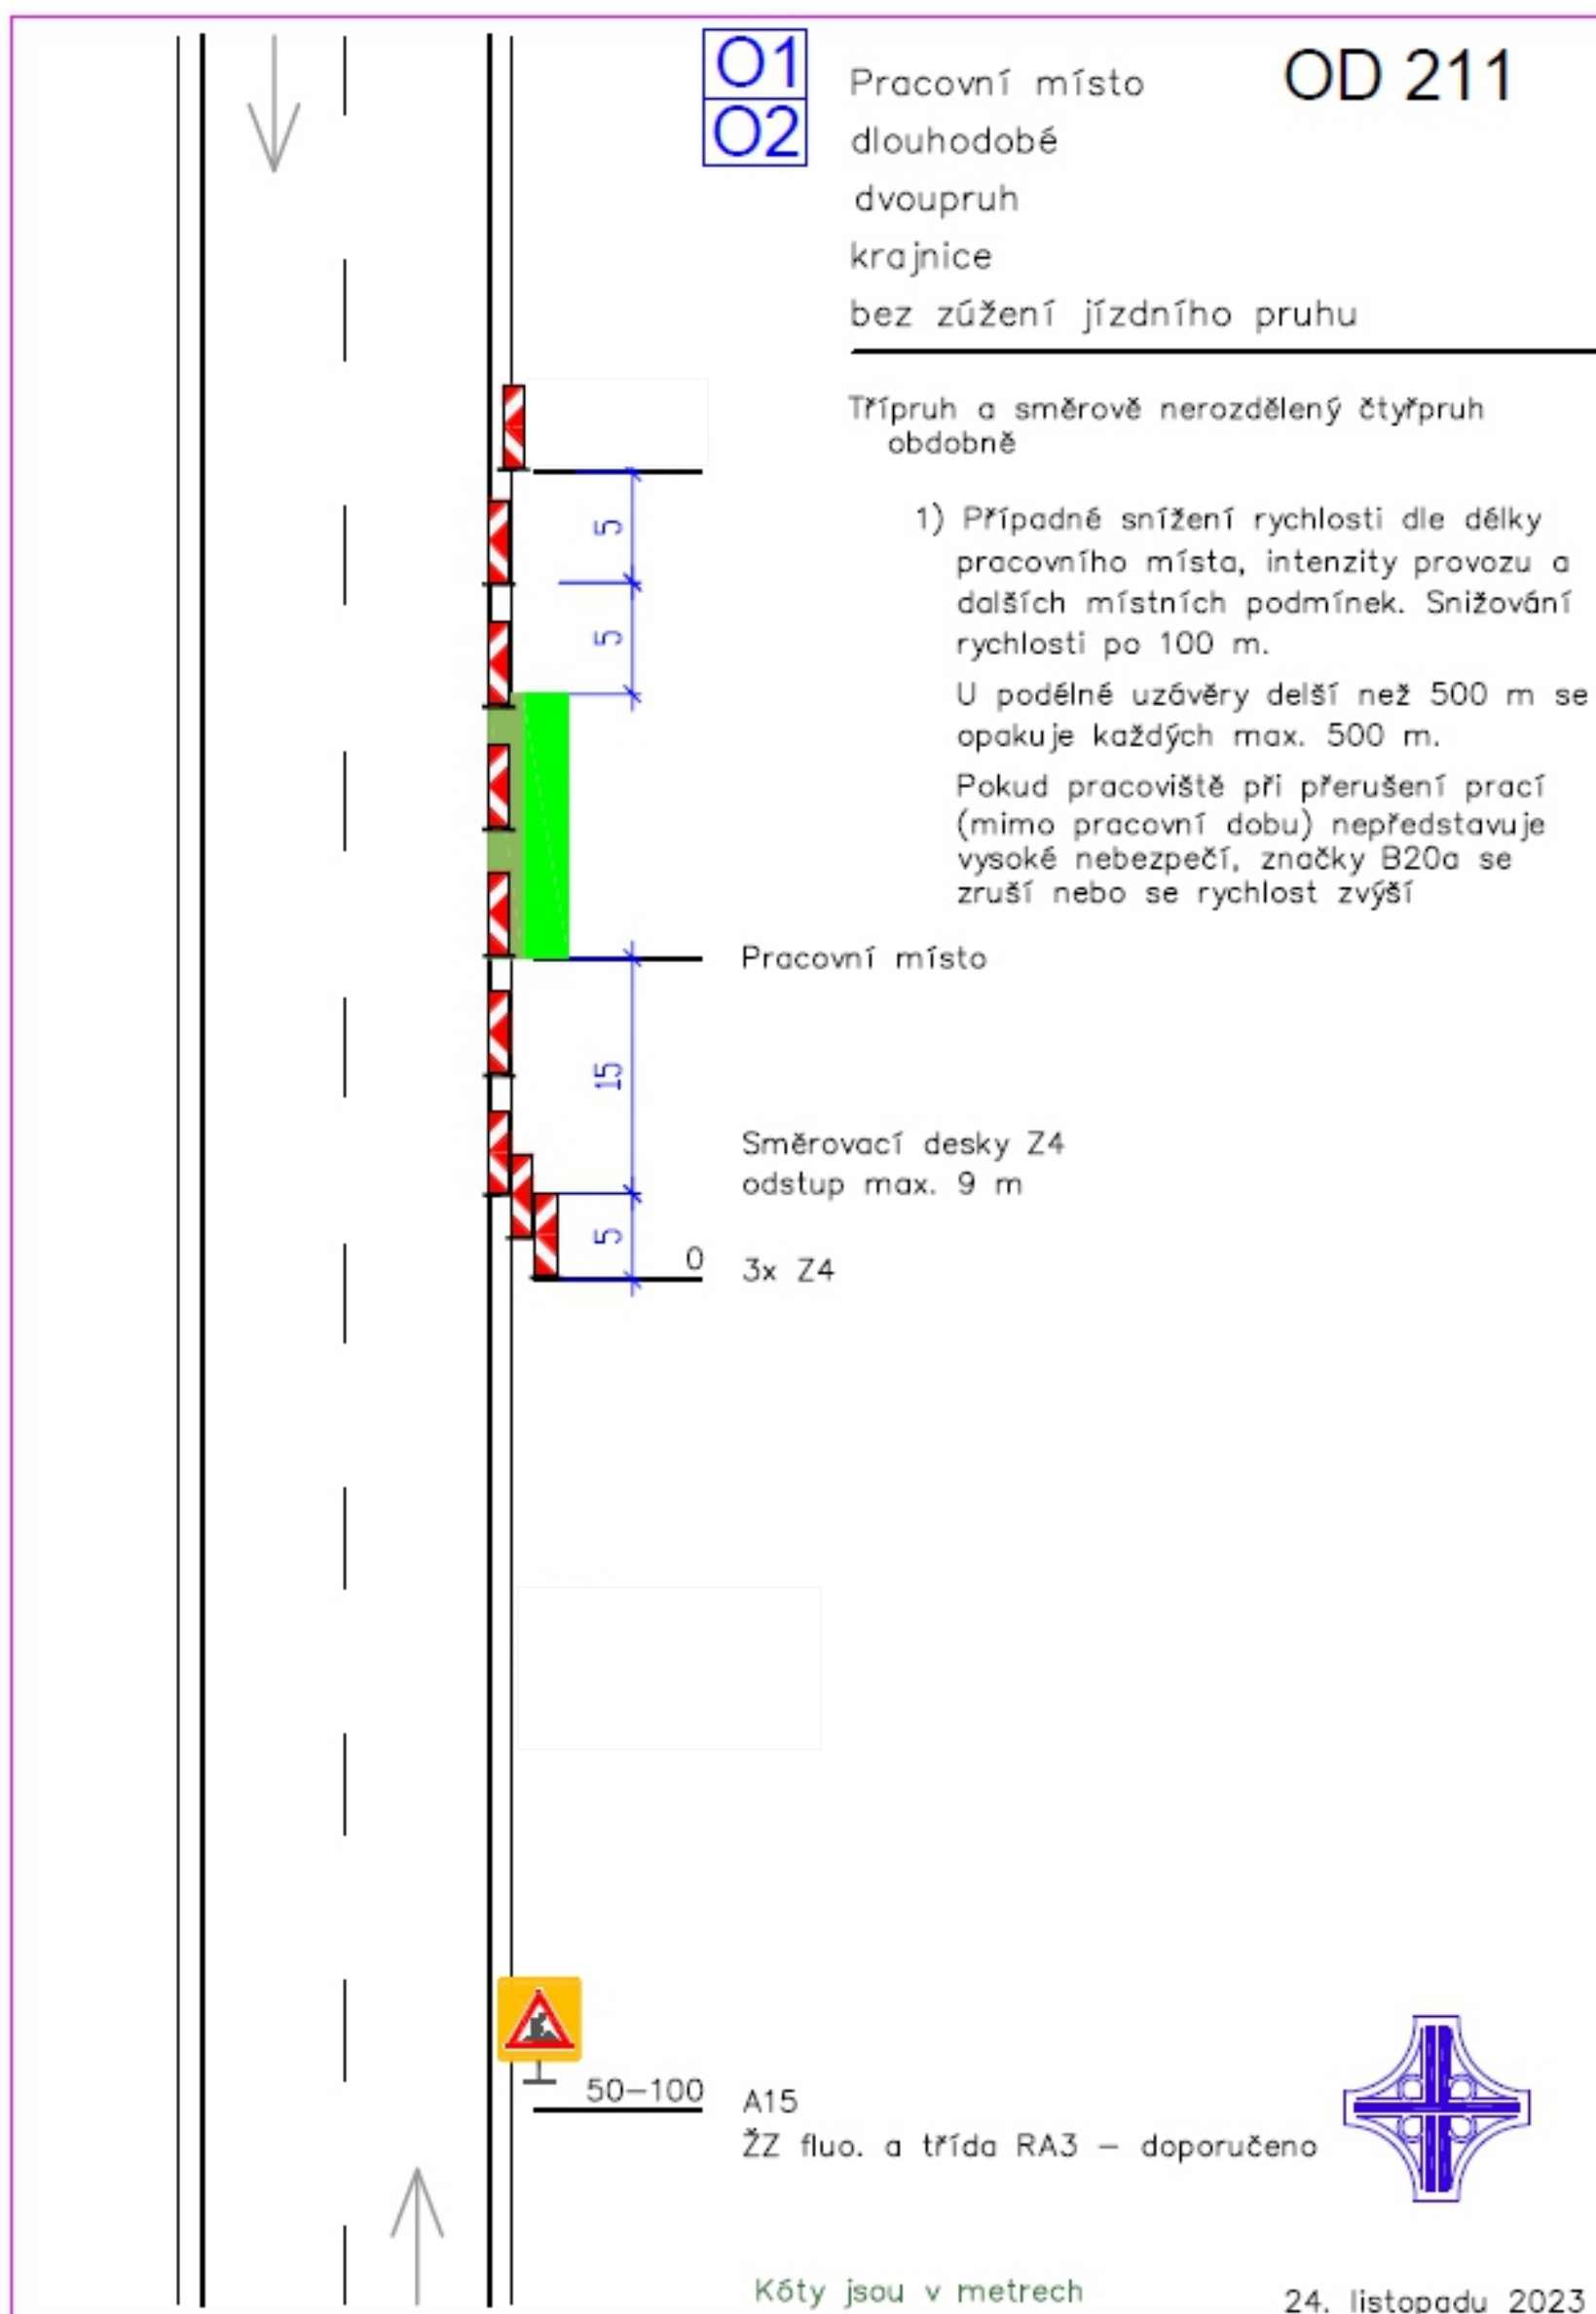

Chodník podél sil. III/3152 Zámorsk

termín: 8.9. - 6.10.2026

DZ bude posunováno po 50m a dle potřeby zrcadlově přemístěno v závislosti na postupu prací. Zábor pro stavební techniku 10x2,5m, v pracovní době. Po ukončení prací bude DZ sesunuto ke kraji vozovky nebo odstraněno. V nepřehledném úseku bude provoz řízen proškolenými pracovníky stavby.

