


Revitalizace autobusového nádraží Choceň - Herzánka

termín: 13.4. - 31.8.2026, **prodloužení do 31.12.2026**

 uzavřený úsek 165m

Stávající DZ v rozporu s DIO bude zneplatněno.
Přístup k nemovitostem v koordinaci se stavbou.

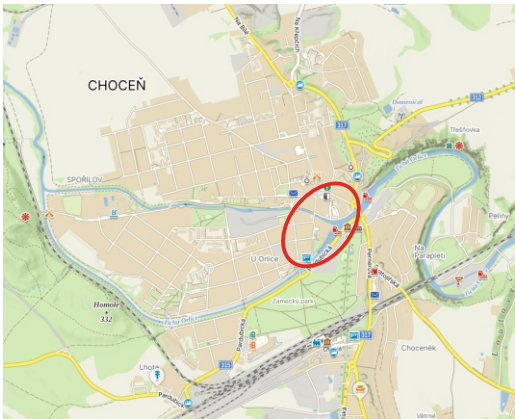

Zhotovitel:					
Kreslil:		Blanka Faltysová / tel.: 601 545 613			
Zodp. projektant:		David Fanta / 603 115 936 / info@dzpce.cz			
Kontroloval:		David Fanta / 603 115 936 / info@dzpce.cz			
Kraj: Pardubický		Okres: Ústí nad Orlicí		Obec: Choceň	
Akce:					
revitalizace autobusového nádraží					
DOPRAVNĚ INŽENÝRSKÁ OPATŘENÍ					


 DZPCE DOPRAVNÍ ZNAČENÍ - PARDUBICE a.s.	
Rosice 155 533 51 Pardubice IČO: 259 31 016 DIČ: CZ25931016 tel.: 603 115 936 e-mail: info@dzpce.cz web: www.dzpce.cz	
DATUM	27.08.2026
Č. STAVBY	
STUPEŇ PD	DIO
MĚŘÍTKO	
FORMÁT	4xA3

Revitalizace autobusového nádraží Choceň - Herzánka




detail 1

termín: 13.4. - 31.8.2026, **prodloužení do 31.12.2026**

uzavřený úsek 165m

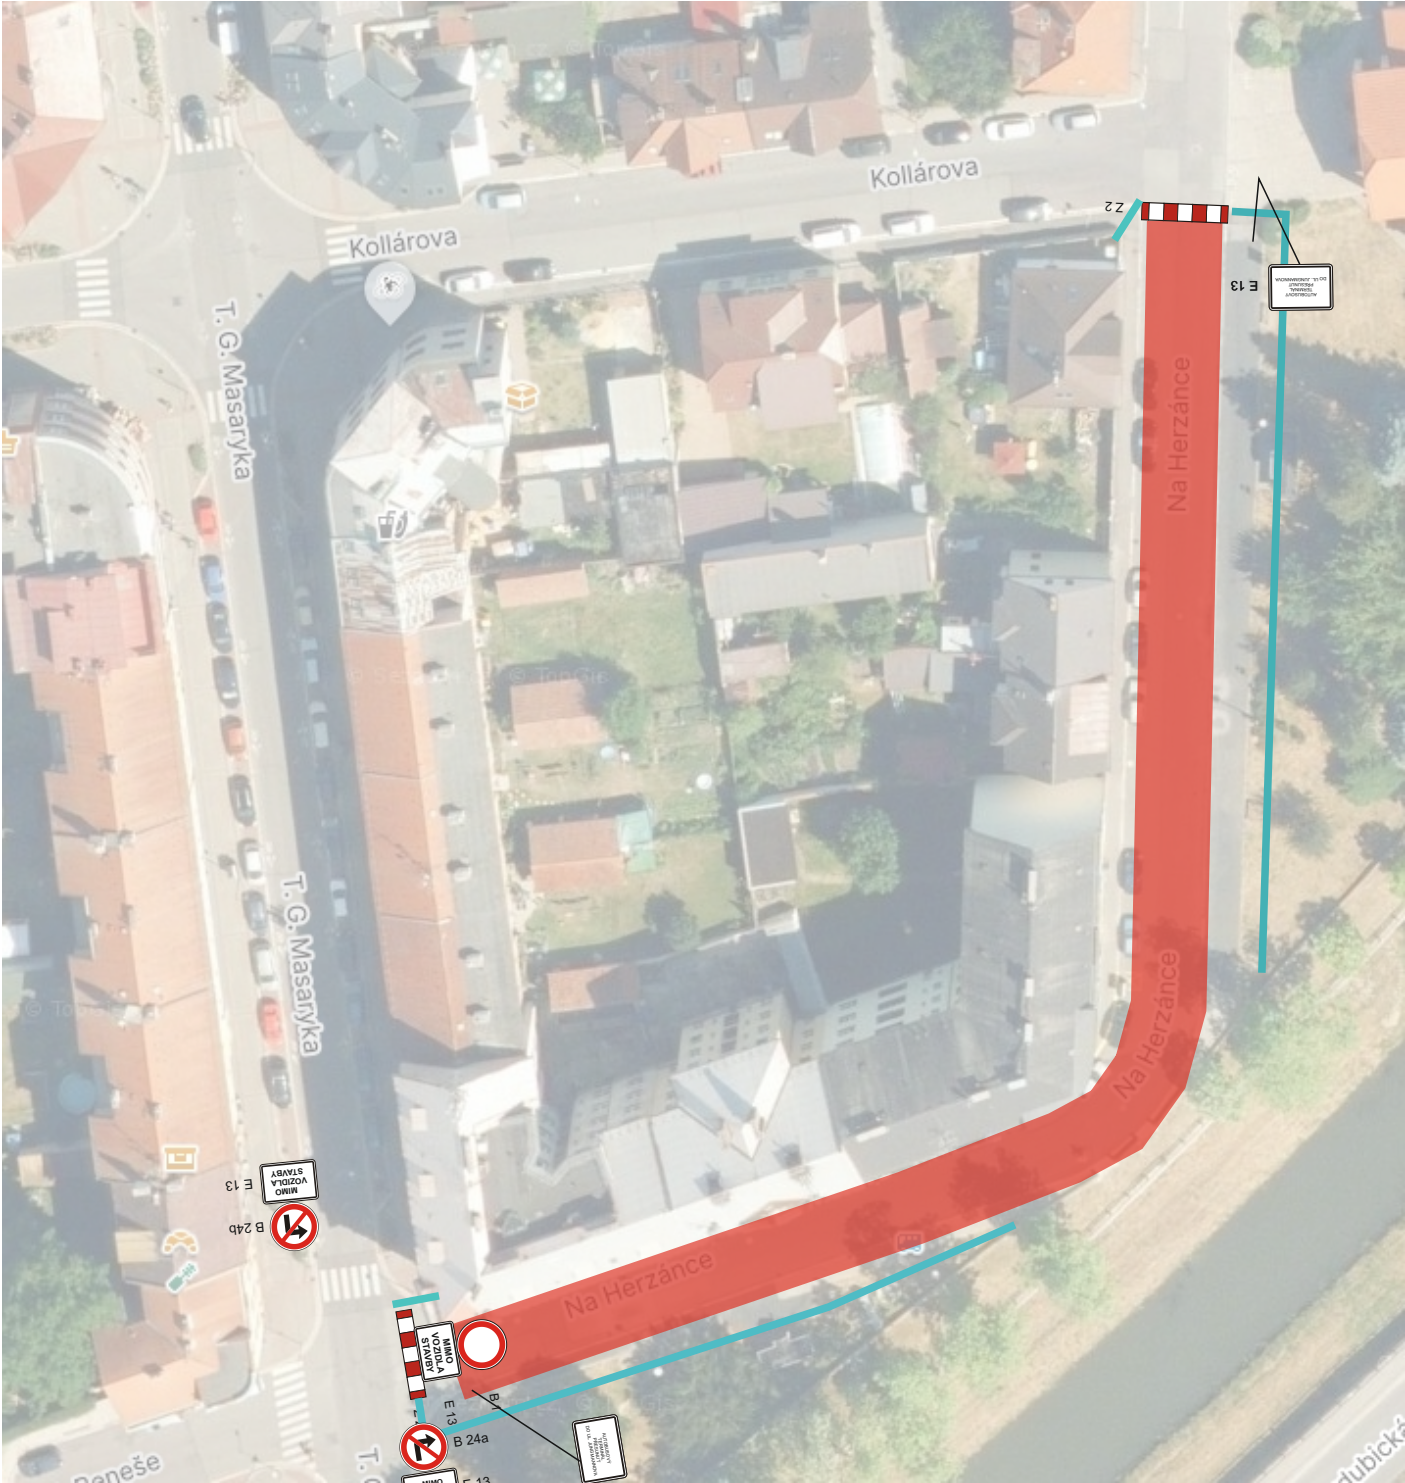

Vymístění vozidel - osazení DZ 7 dní před plánovanými pracemi.

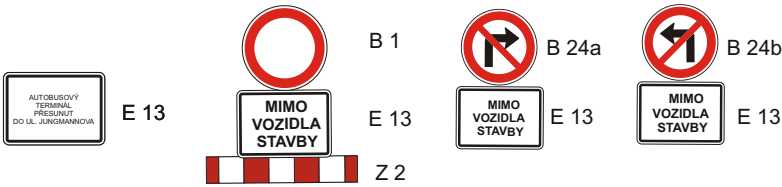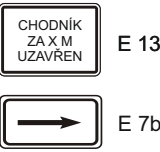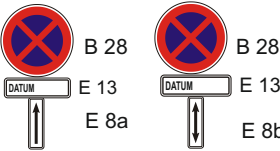

Revitalizace autobusového nádraží Choceň - Herzánka

detail 2


termín: 13.4. - 31.8.2026, prodloužení do 31.12.2026



náhradní autobusová zastávka



V 11a

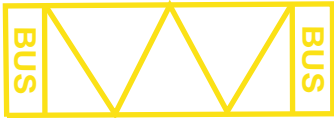

V 1a (0,25)



V 4 (0,5/0,5/0,25)



B 28



E 13

E 8a


Vymístění vozidel - osazení DZ 7 dní před plánovanými pracemi.




Revitalizace autobusového nádraží Choceň - Herzánka

termín: 13.4. - 31.8.2026, **prodloužení do 31.12.2026**

----- obchůzí trasa pro pěší, navedení do Jungmannovy ul. a k vlak. nádraží

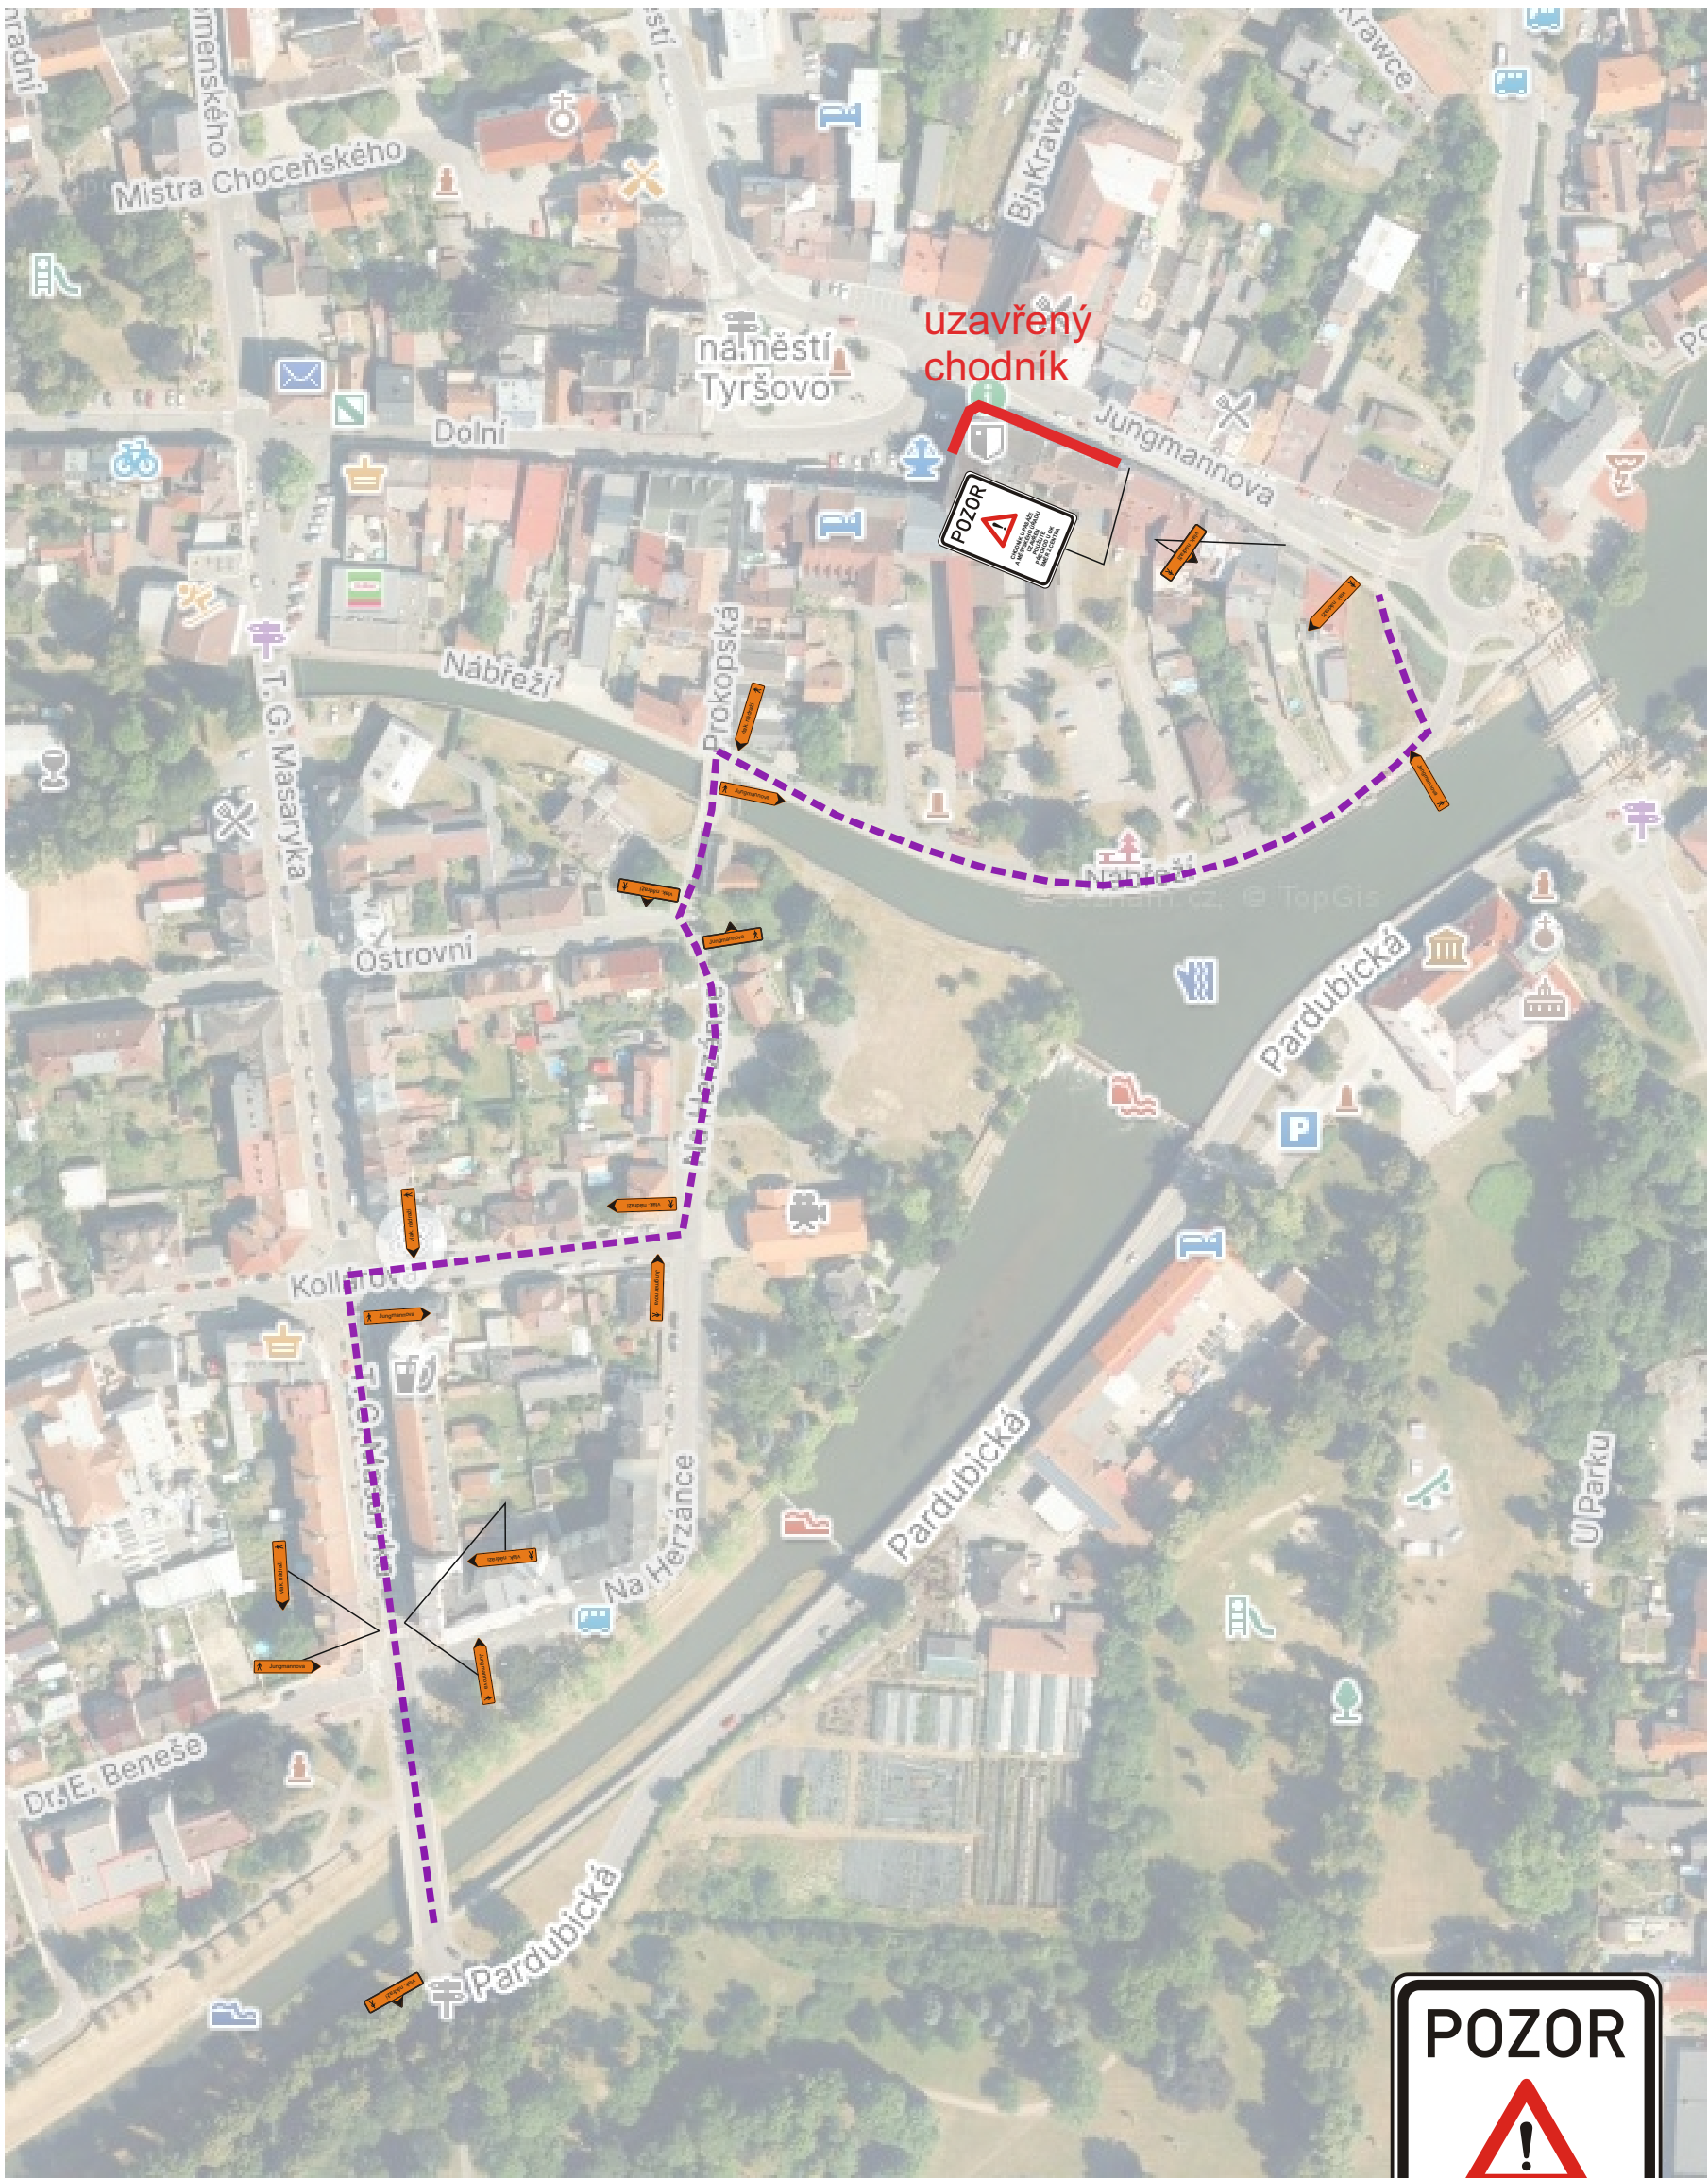

IS 11b

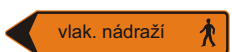

IP 22
75x100