


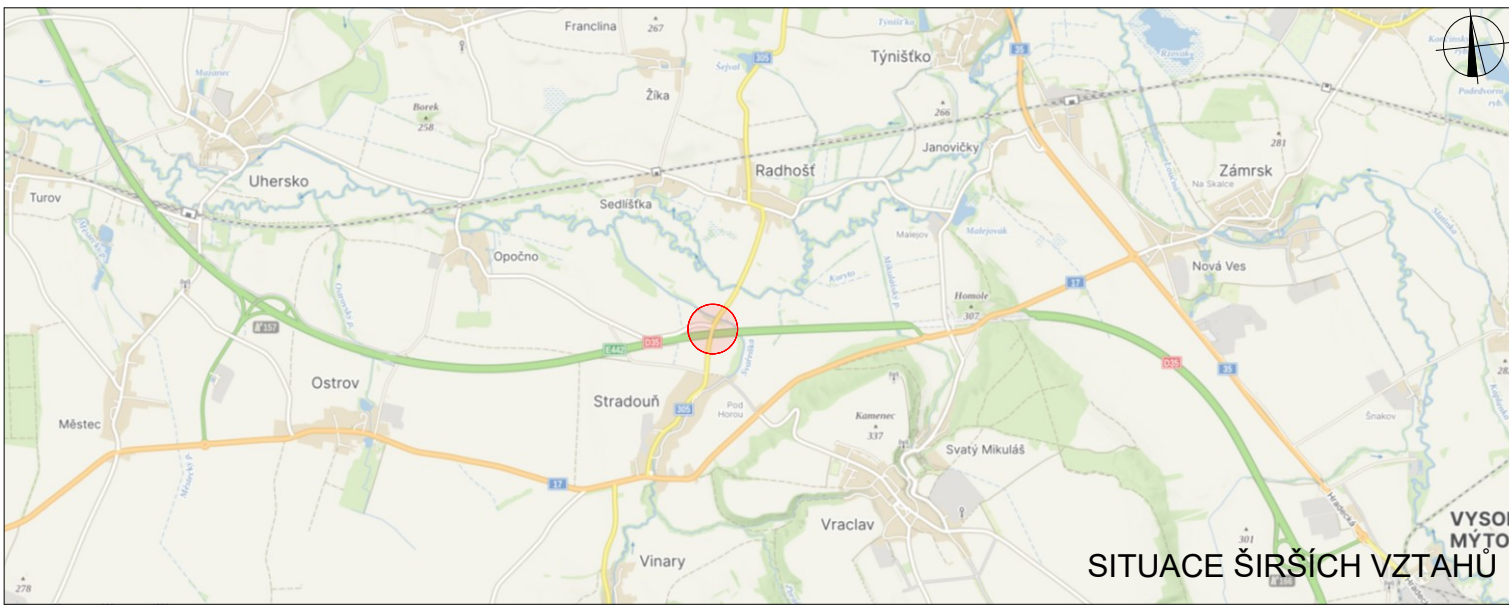


POLICIE ČESKÉ REPUBLIKY - KRP		
PLATNOST TOHOTO VYJÁDRĚNÍ JE 1 ROK. V dne	SOUHLASÍME S PDZ, ZUK, UZAVÍRKOU A OBJÍZDNOU TRASOU. V dne	SOUHLASÍME S PDZ, ZUK, UZAVÍRKOU A OBJÍZDNOU TRASOU. V dne



LEGENDA

- TRVÁLE SVISLÉ DOPRAVNÍ ZNAČENÍ
- NAVŘZENÉ PŘECHODNÉ SVISLÉ DOPRAVNÍ ZNAČENÍ
- TRVÁLE VODOROVNĚ DOPRAVNÍ ZNAČENÍ

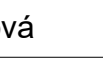VYPRACOVÁVAL: B. Michaela Grycová		 
KONTROLOVAL: Ing. Mgr. Josef Janík		
NAZEV AKCE: D35 Ostrov - Vysoké Mýto		
NAZEV PŘÍLOHY: SITUACE DOPRAVNĚ-INŽENÝRSKÝCH OPATŘENÍ		
OBSAH: SO 220 - oprava svodidel		
		DATUM: 08/2026
		FORMÁT: 1200x594
		ČÍSLO ZAKÁZKY:
		ČÍSLO PŘÍLOHY: 10