


Změna č. 2 ÚP ZÁLŠÍ


HLAVNÍ VÝKRES

1 : 5 000

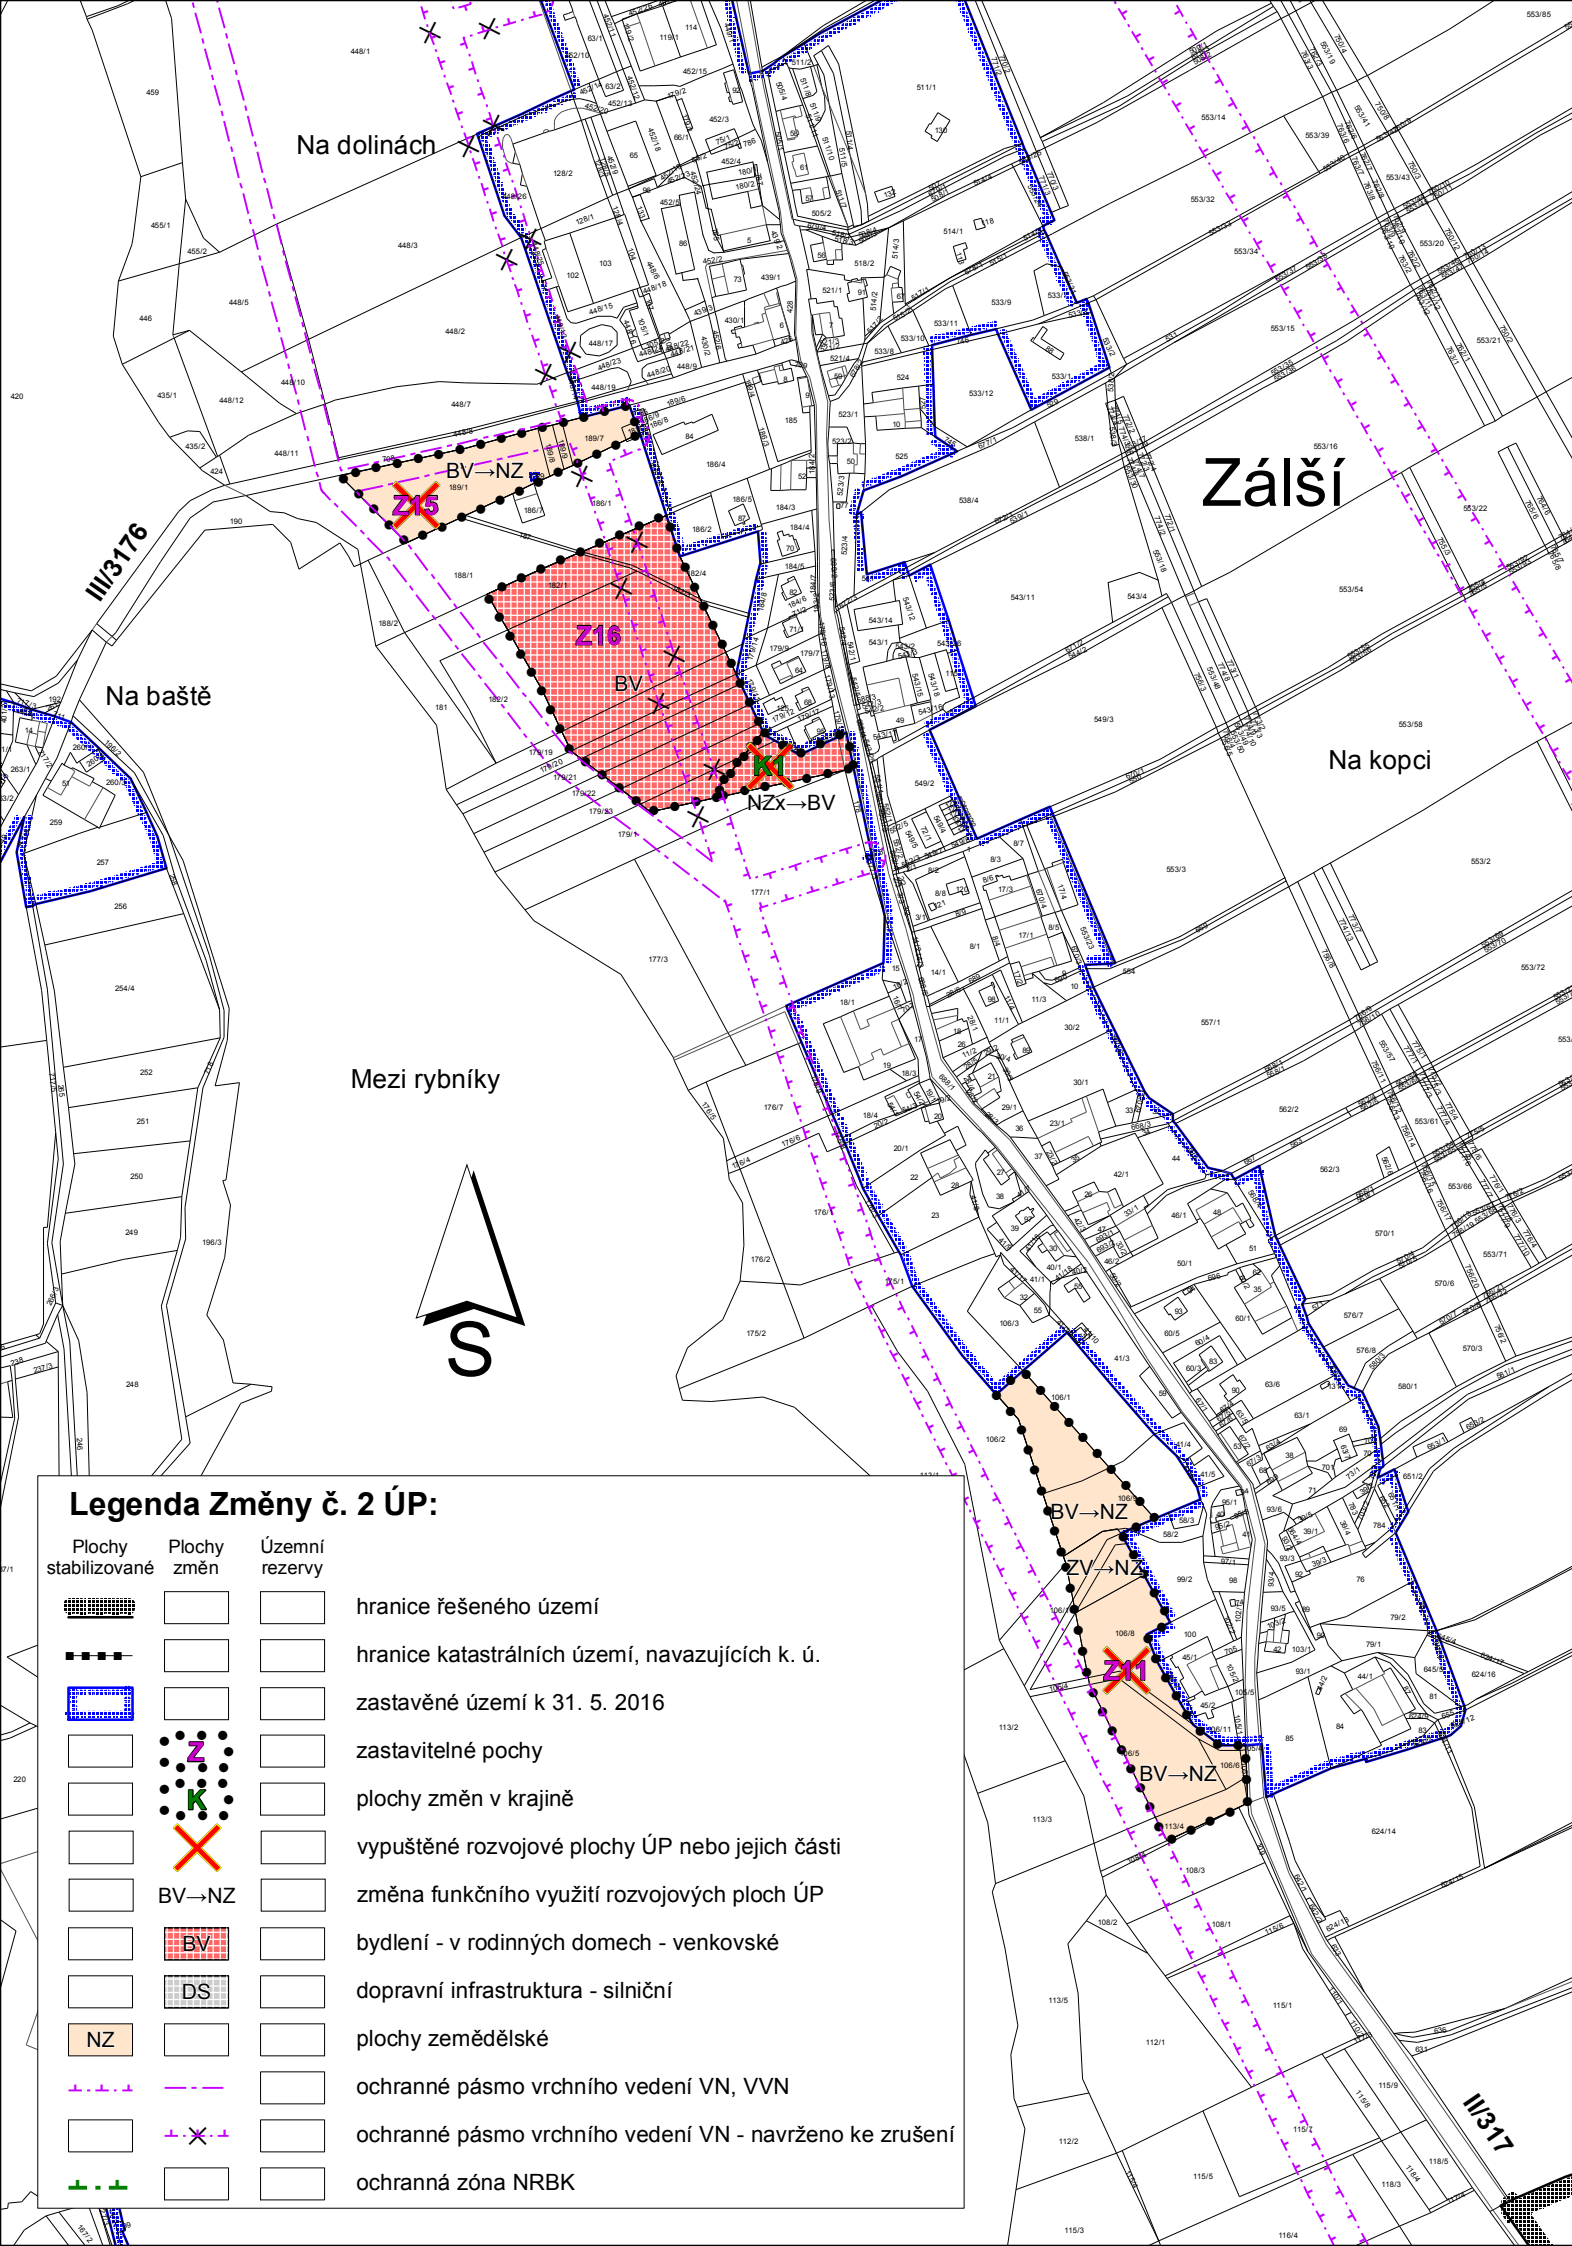

Legenda Změny č. 2 ÚP:

Plochy stabilizované	Plochy změn	Územní rezervy	
			hranice řešeného území
			hranice katastrálních území, navazujících k. ú.
			zastavěné území k 31. 5. 2016
			zastavitelné plochy
			plochy změn v krajině
			vypuštěné rozvojové plochy ÚP nebo jejich části
			změna funkčního využití rozvojových ploch ÚP
			bydlení - v rodinných domech - venkovské
			dopravní infrastruktura - silniční
			plochy zemědělské
			ochranné pásmo vrchního vedení VN, VVN
			ochranné pásmo vrchního vedení VN - navrženo ke zrušení
			ochranná zóna NRBK

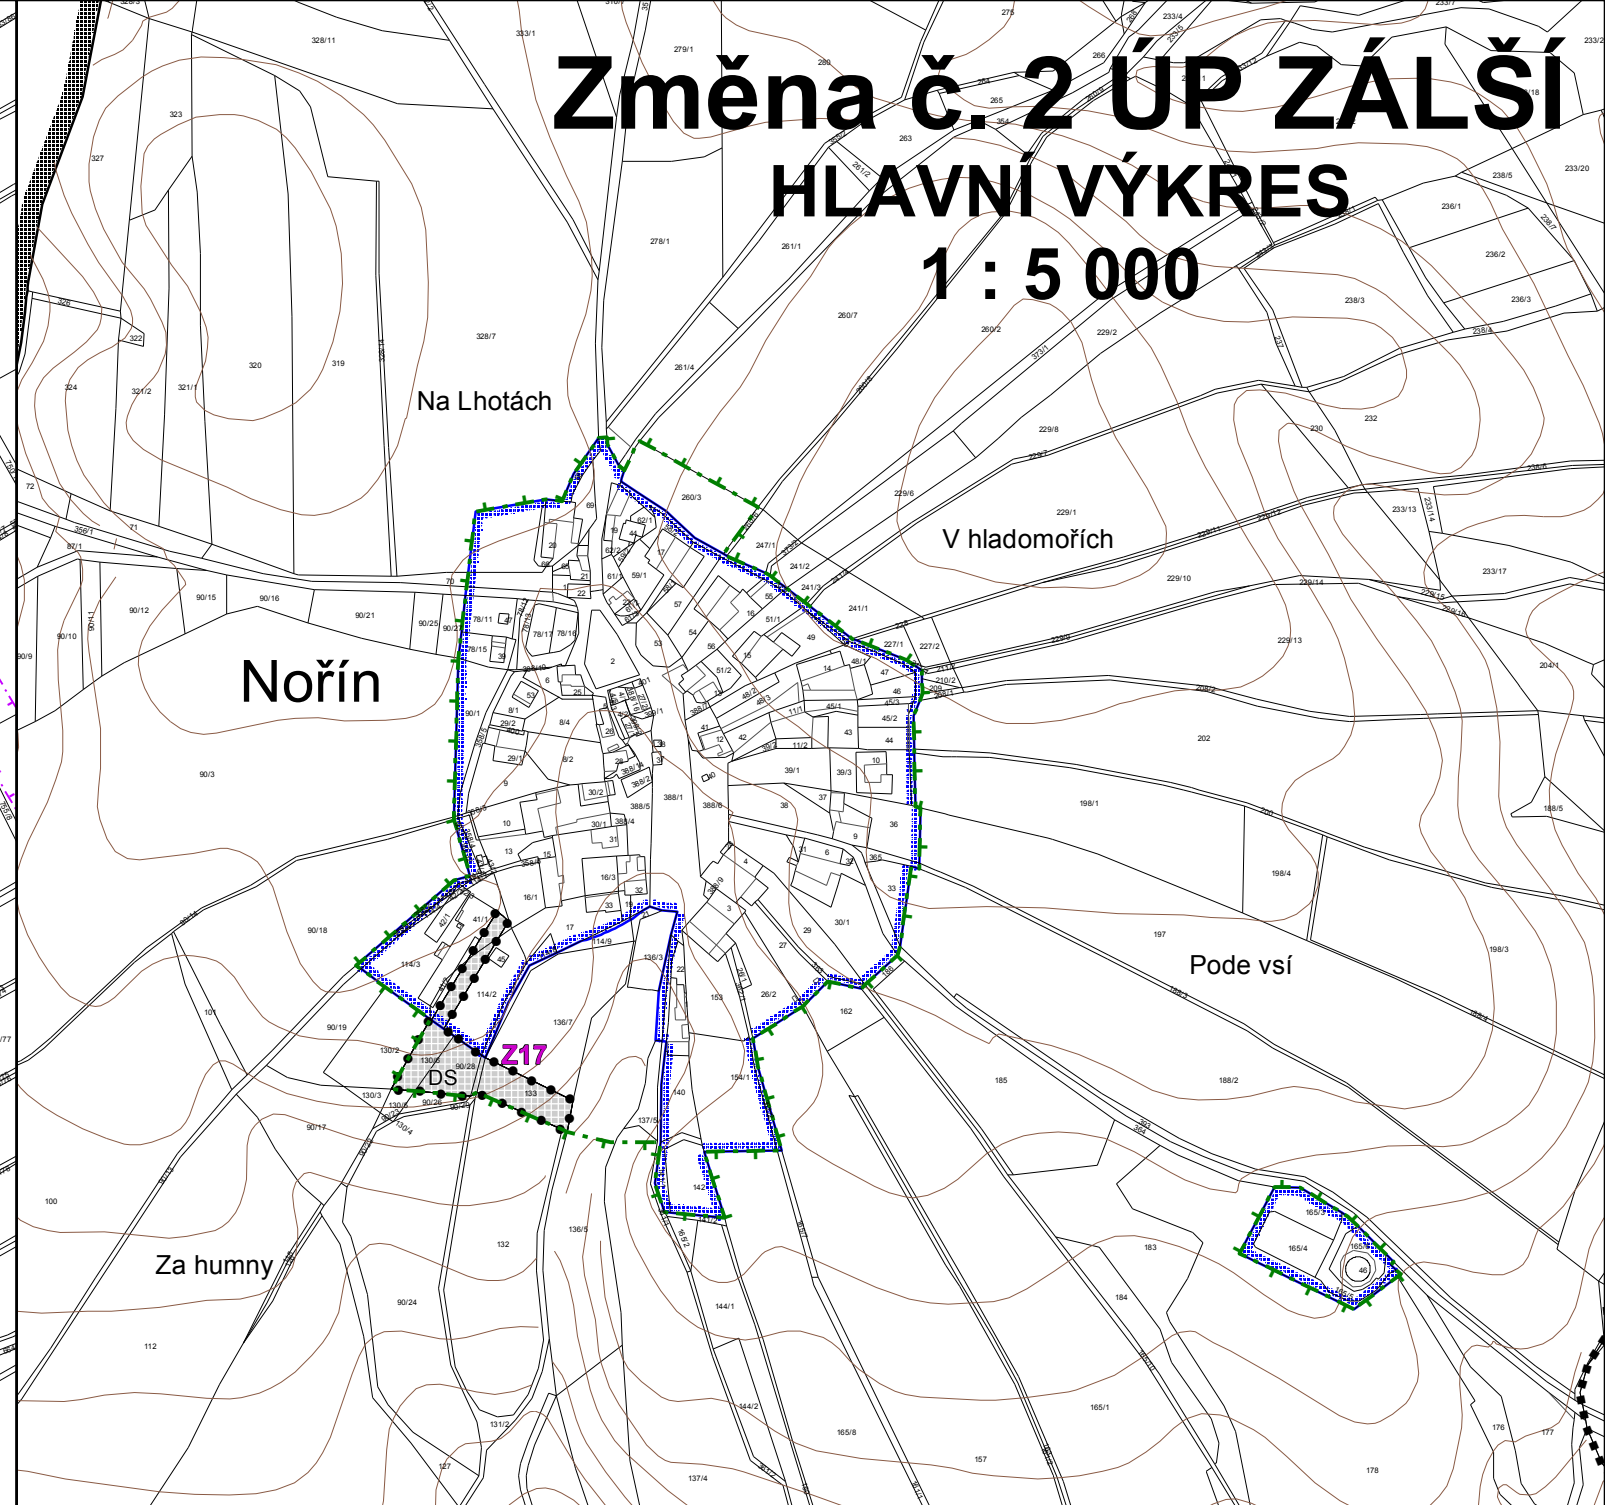

Pořizovatel :
MěÚ Vysoké Mýto
Odbor stavebního úřadu a územního plánování

Urbanismus a doprava :
Ing. arch. P. Čížek

Objednatel :
Obec Zálší

Vodohospodář :
P. Richter

Zemědělský půdní fond :
Ing. E. Šimůnková

Elektro :
J. Pištora

DIGITÁLNÍ ZPRACOVÁNÍ A TISK



Změna č. 2 ÚP ZÁLŠÍ

HLAVNÍ VÝKRES

Datum : VI. 2016

Měřítko : 1 : 5000

B.2a