
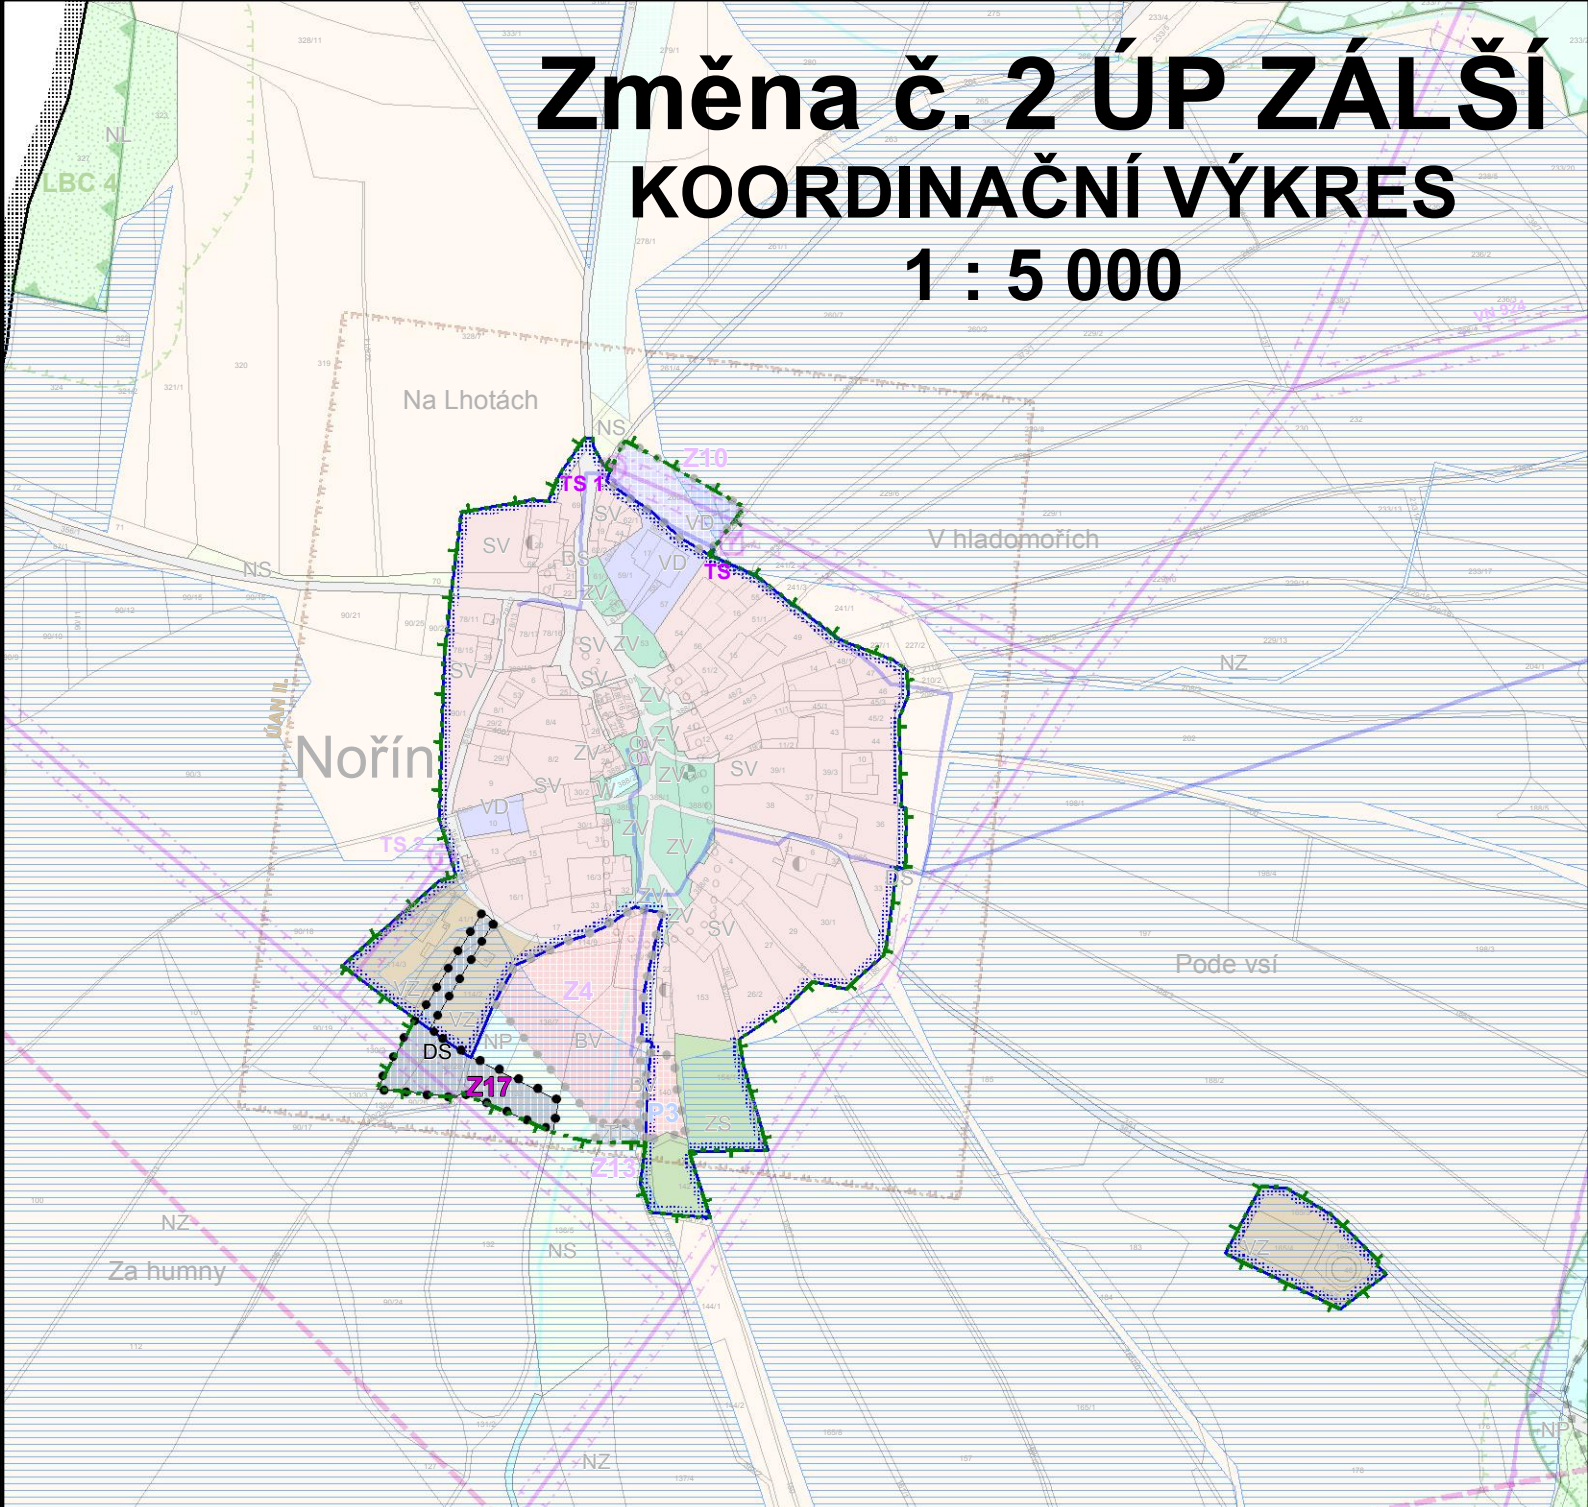


Změna č. 2 ÚP ZÁLŠÍ

KOORDINAČNÍ VÝKRES

1 : 5 000

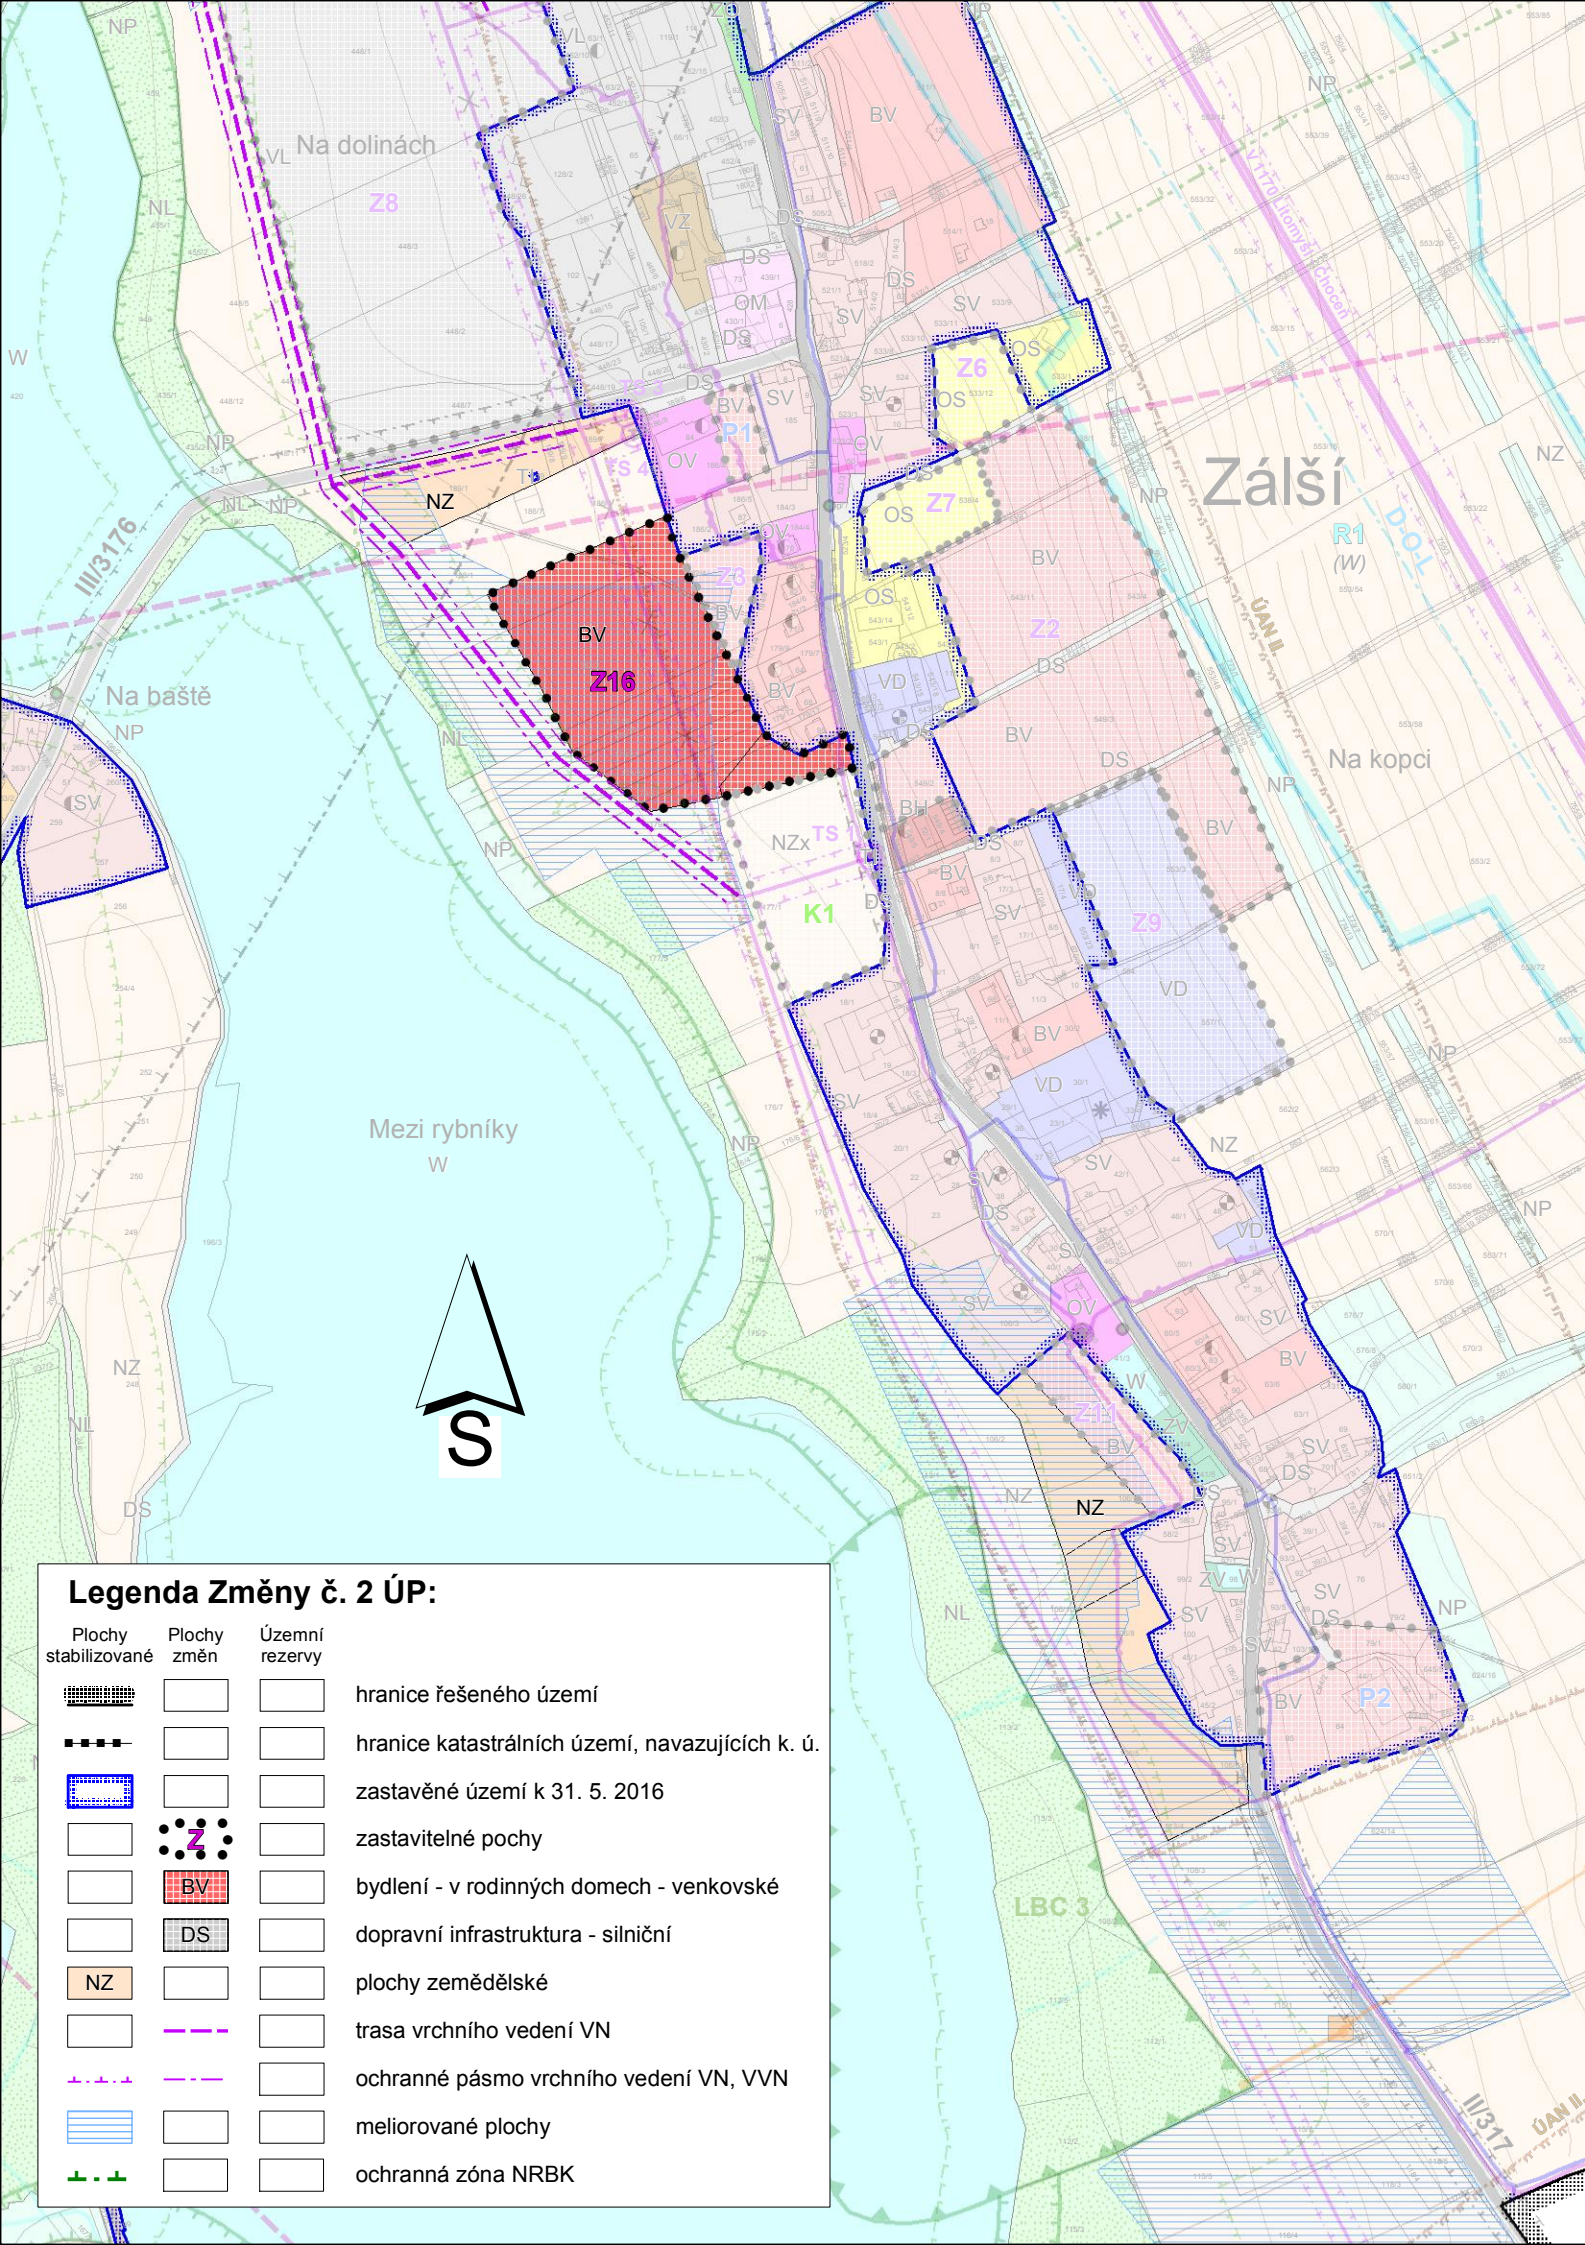

Pořizovatel :
MěÚ Vysoké Mýto
Odbor stavebního úřadu a územního plánování

Objednatel :
Obec Zálší

Zemědělský půdní fond :
Ing. E. Šimůnková

Urbanismus a doprava :
Ing. arch. P. Čížek

Vodohospodář :
P. Richter

Elektro :
J. Pištora

DIGITÁLNÍ ZPRACOVÁNÍ A TISK

ARCHITEKTONICKÝ ATELIER
ING. ARCH. PAVEL ČÍZEK
ÚJEZDSKÁ 1429, CHOCEŇ
IČO:13558781, tel./fax: 465 471 950

Změna č. 2 ÚP ZÁLŠÍ

KOORDINAČNÍ VÝKRES

Datum : VI. 2016

Měřítko : 1 : 5000

B.4