



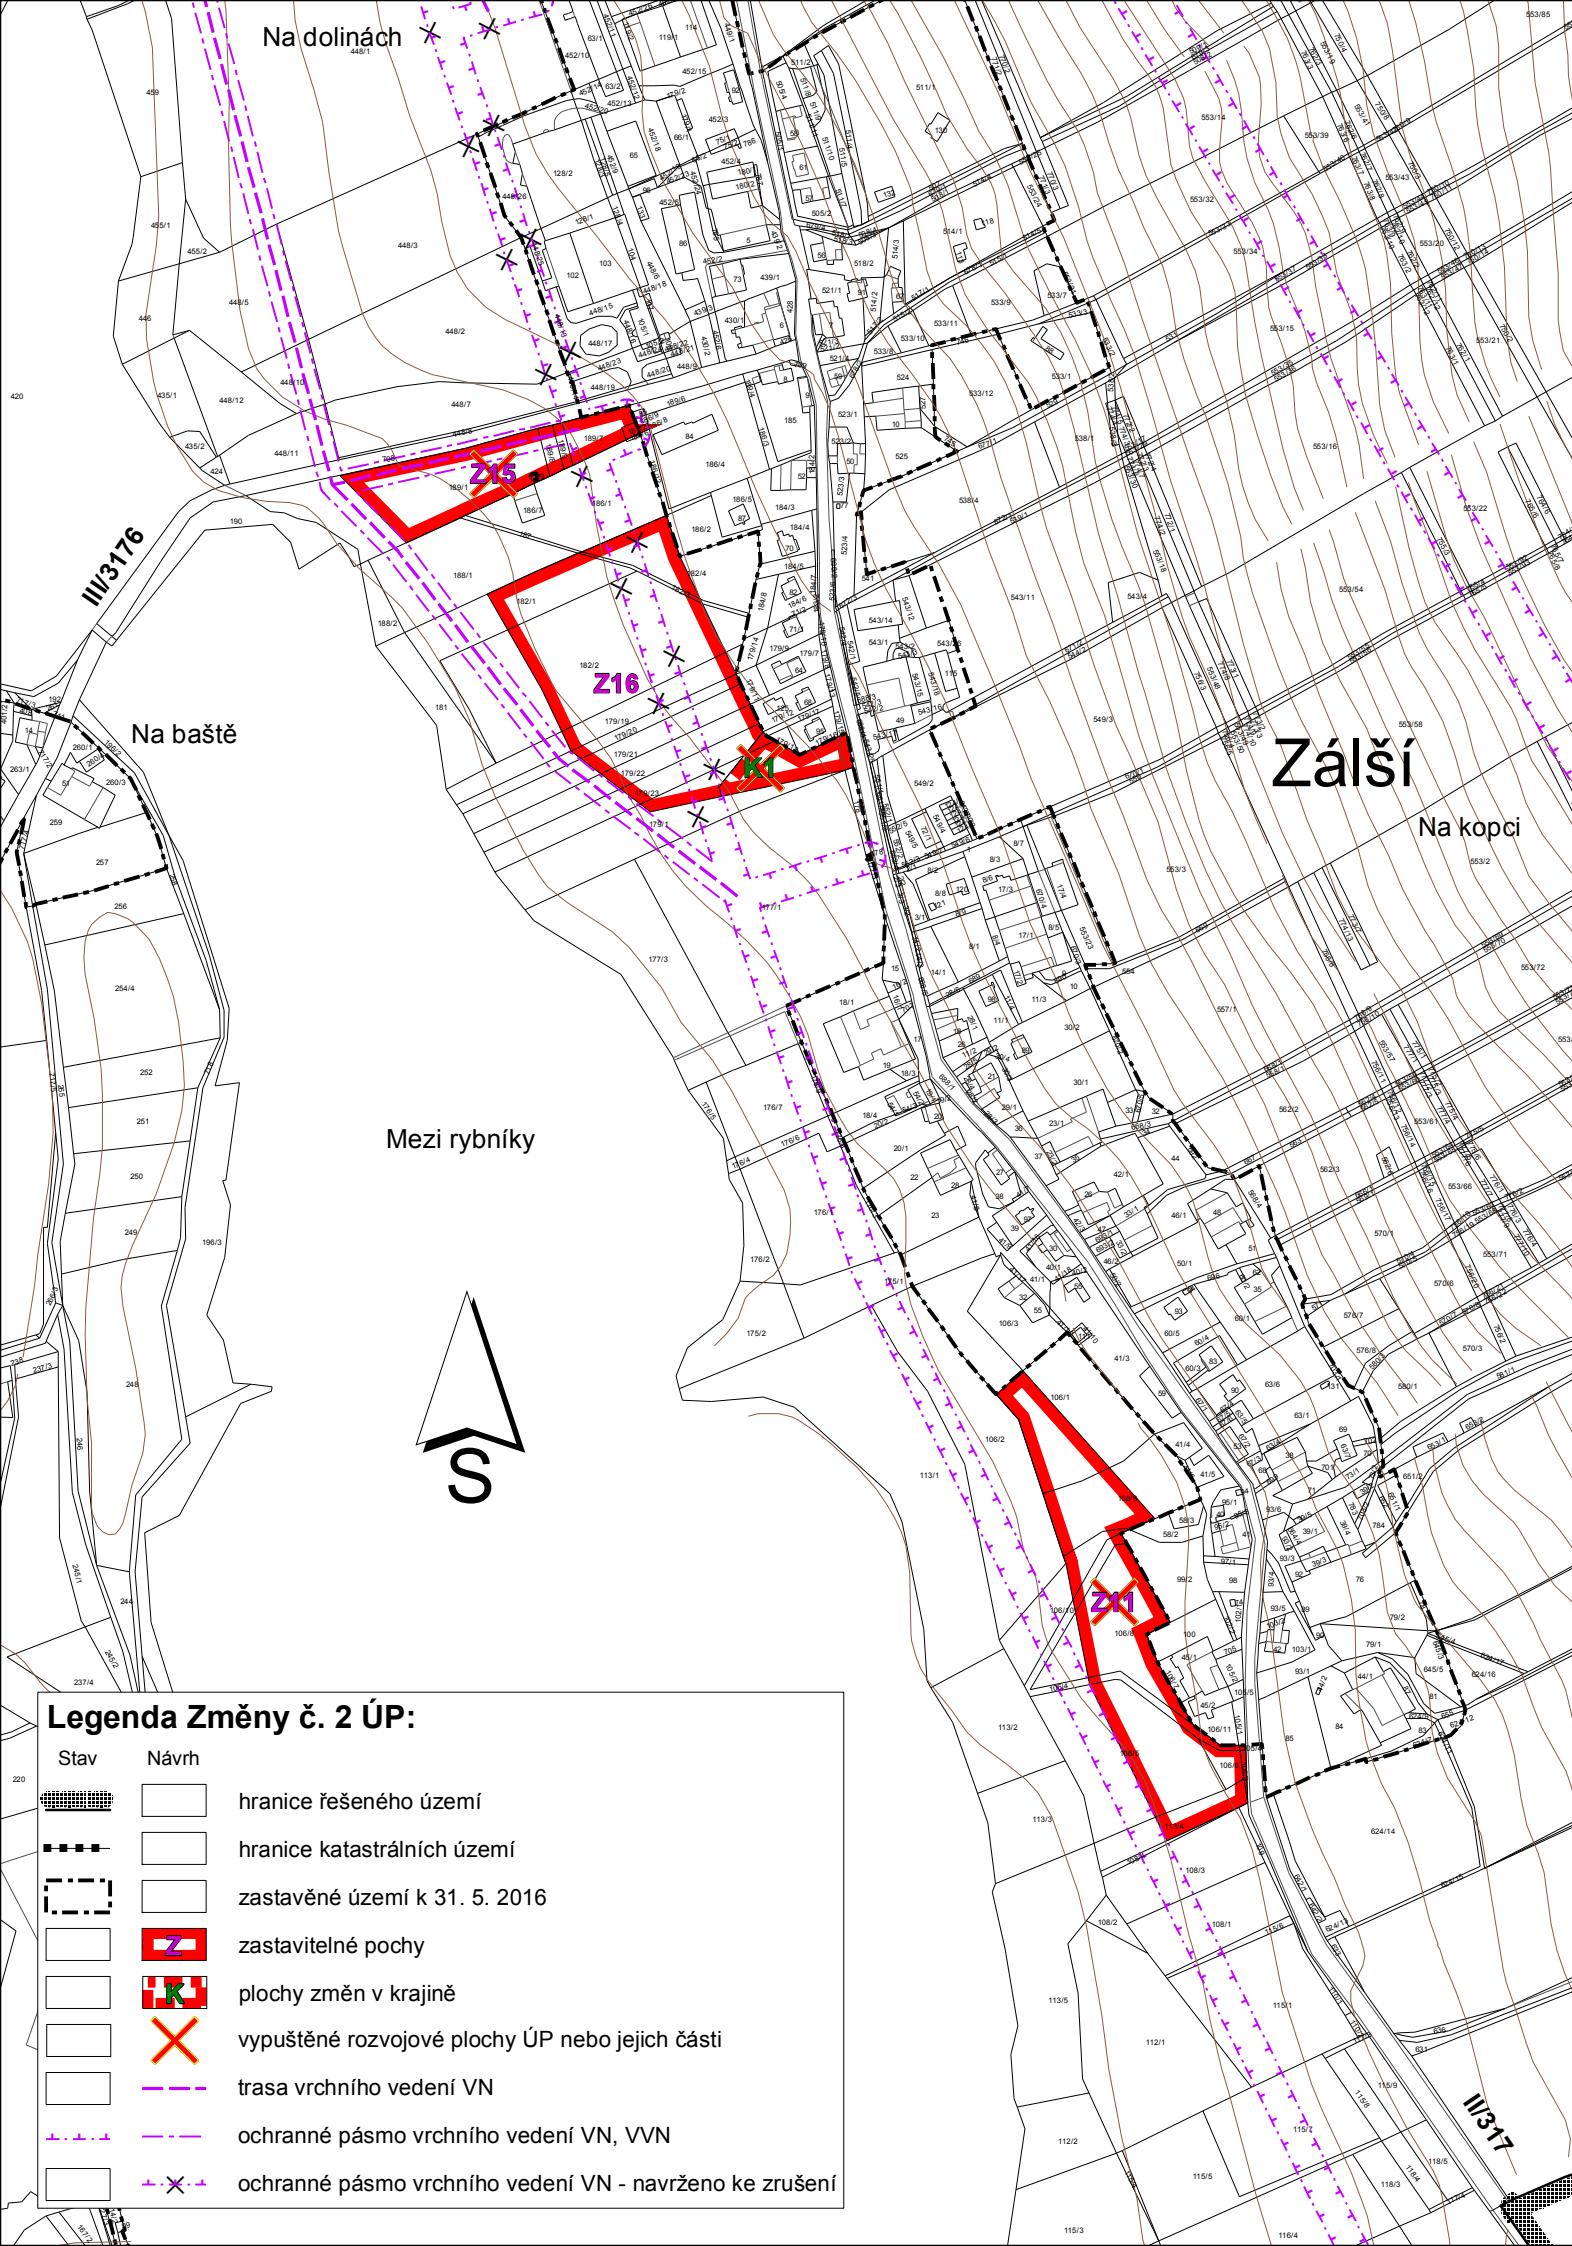

### Legenda Změny č. 2 ÚP:

| Stav | Návrh |                                                         |
|------|-------|---------------------------------------------------------|
|      |       | hranice řešeného území                                  |
|      |       | hranice katastrálních území                             |
|      |       | zastavěné území k 31. 5. 2016                           |
|      |       | zastavitelné plochy                                     |
|      |       | plochy změn v krajině                                   |
|      |       | vypuštěné rozvojové plochy ÚP nebo jejich části         |
|      |       | trasa vrchního vedení VN                                |
|      |       | ochranné pásmo vrchního vedení VN, VVN                  |
|      |       | ochranné pásmo vrchního vedení VN - navrženo ke zrušení |

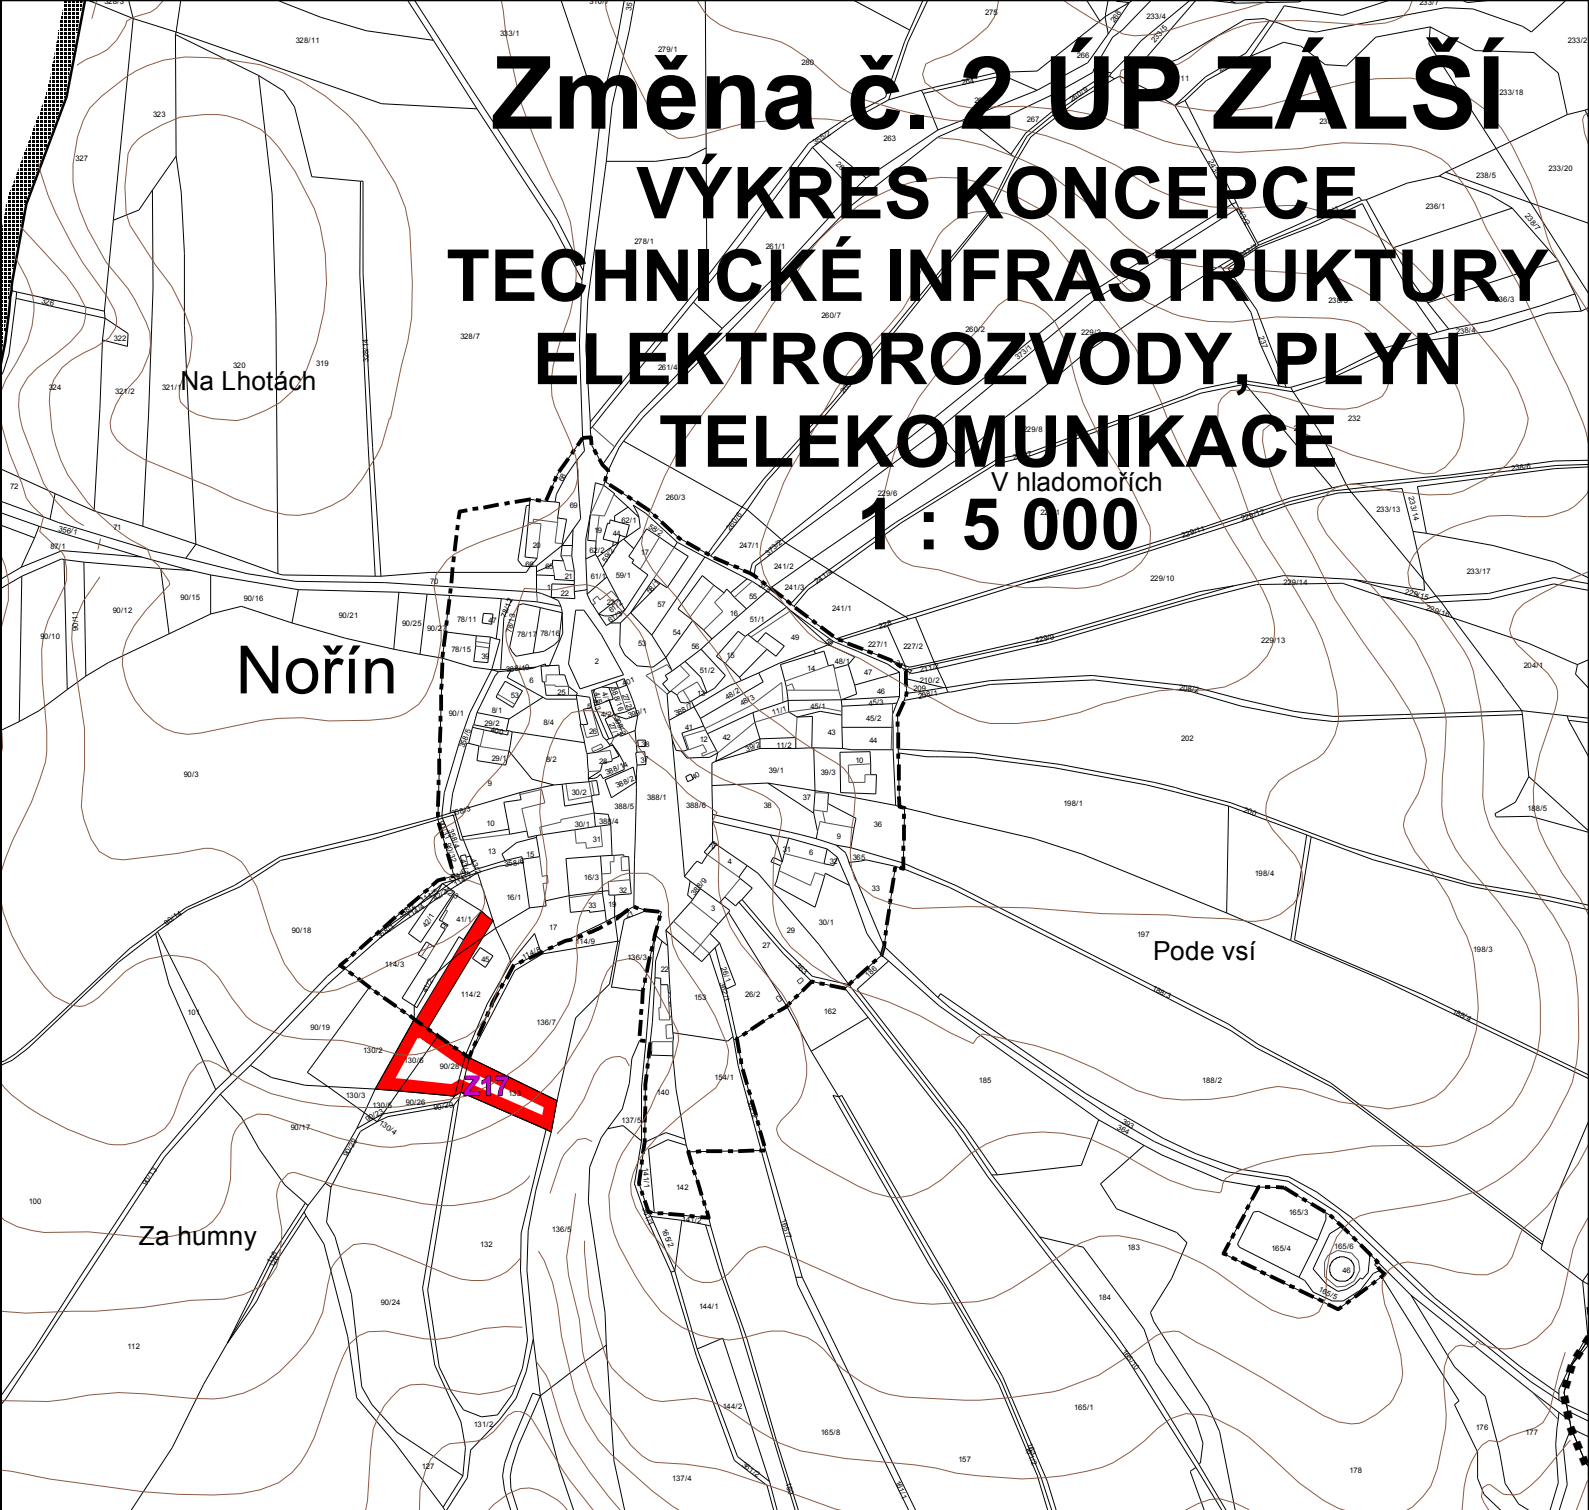

# Změna č. 2 ÚP ZÁLŠÍ

## VÝKRES KONCEPCE TECHNICKÉ INFRASTRUKTURY ELEKTROROZVODY, PLYN TELEKOMUNIKACE

V hladomořích  
**1 : 5 000**

DIGITÁLNÍ ZPRACOVÁNÍ A TISK



Pořizovatel :  
**MěÚ Vysoké Mýto**  
Odbor stavebního úřadu a územního plánování

Urbanismus a doprava :  
**Ing. arch. P. Čížek**

Objednatel :  
**Obec Zálší**

Vodohospodář :  
**P. Richter**

Zemědělský půdní fond :  
**Ing. E. Šimůnková**

Elektro :  
**J. Pištora**



ARCHITEKTONICKÝ ATELIER  
ING. ARCH. PAVEL ČÍZEK  
ÚJEZDSKÁ 1429, CHOCEŇ  
IČO:13558781, tel./fax: 465 471 950

# Změna č. 2 ÚP ZÁLŠÍ

VÝKRES KONCEPCE TECHNICKÉ INFRASTRUKTURY - ELEKTROROZVODY, PLYN, TELEKOMUNIKACE

Datum : **VI. 2016**

Měřítko : **1 : 5000**

# B.2c