



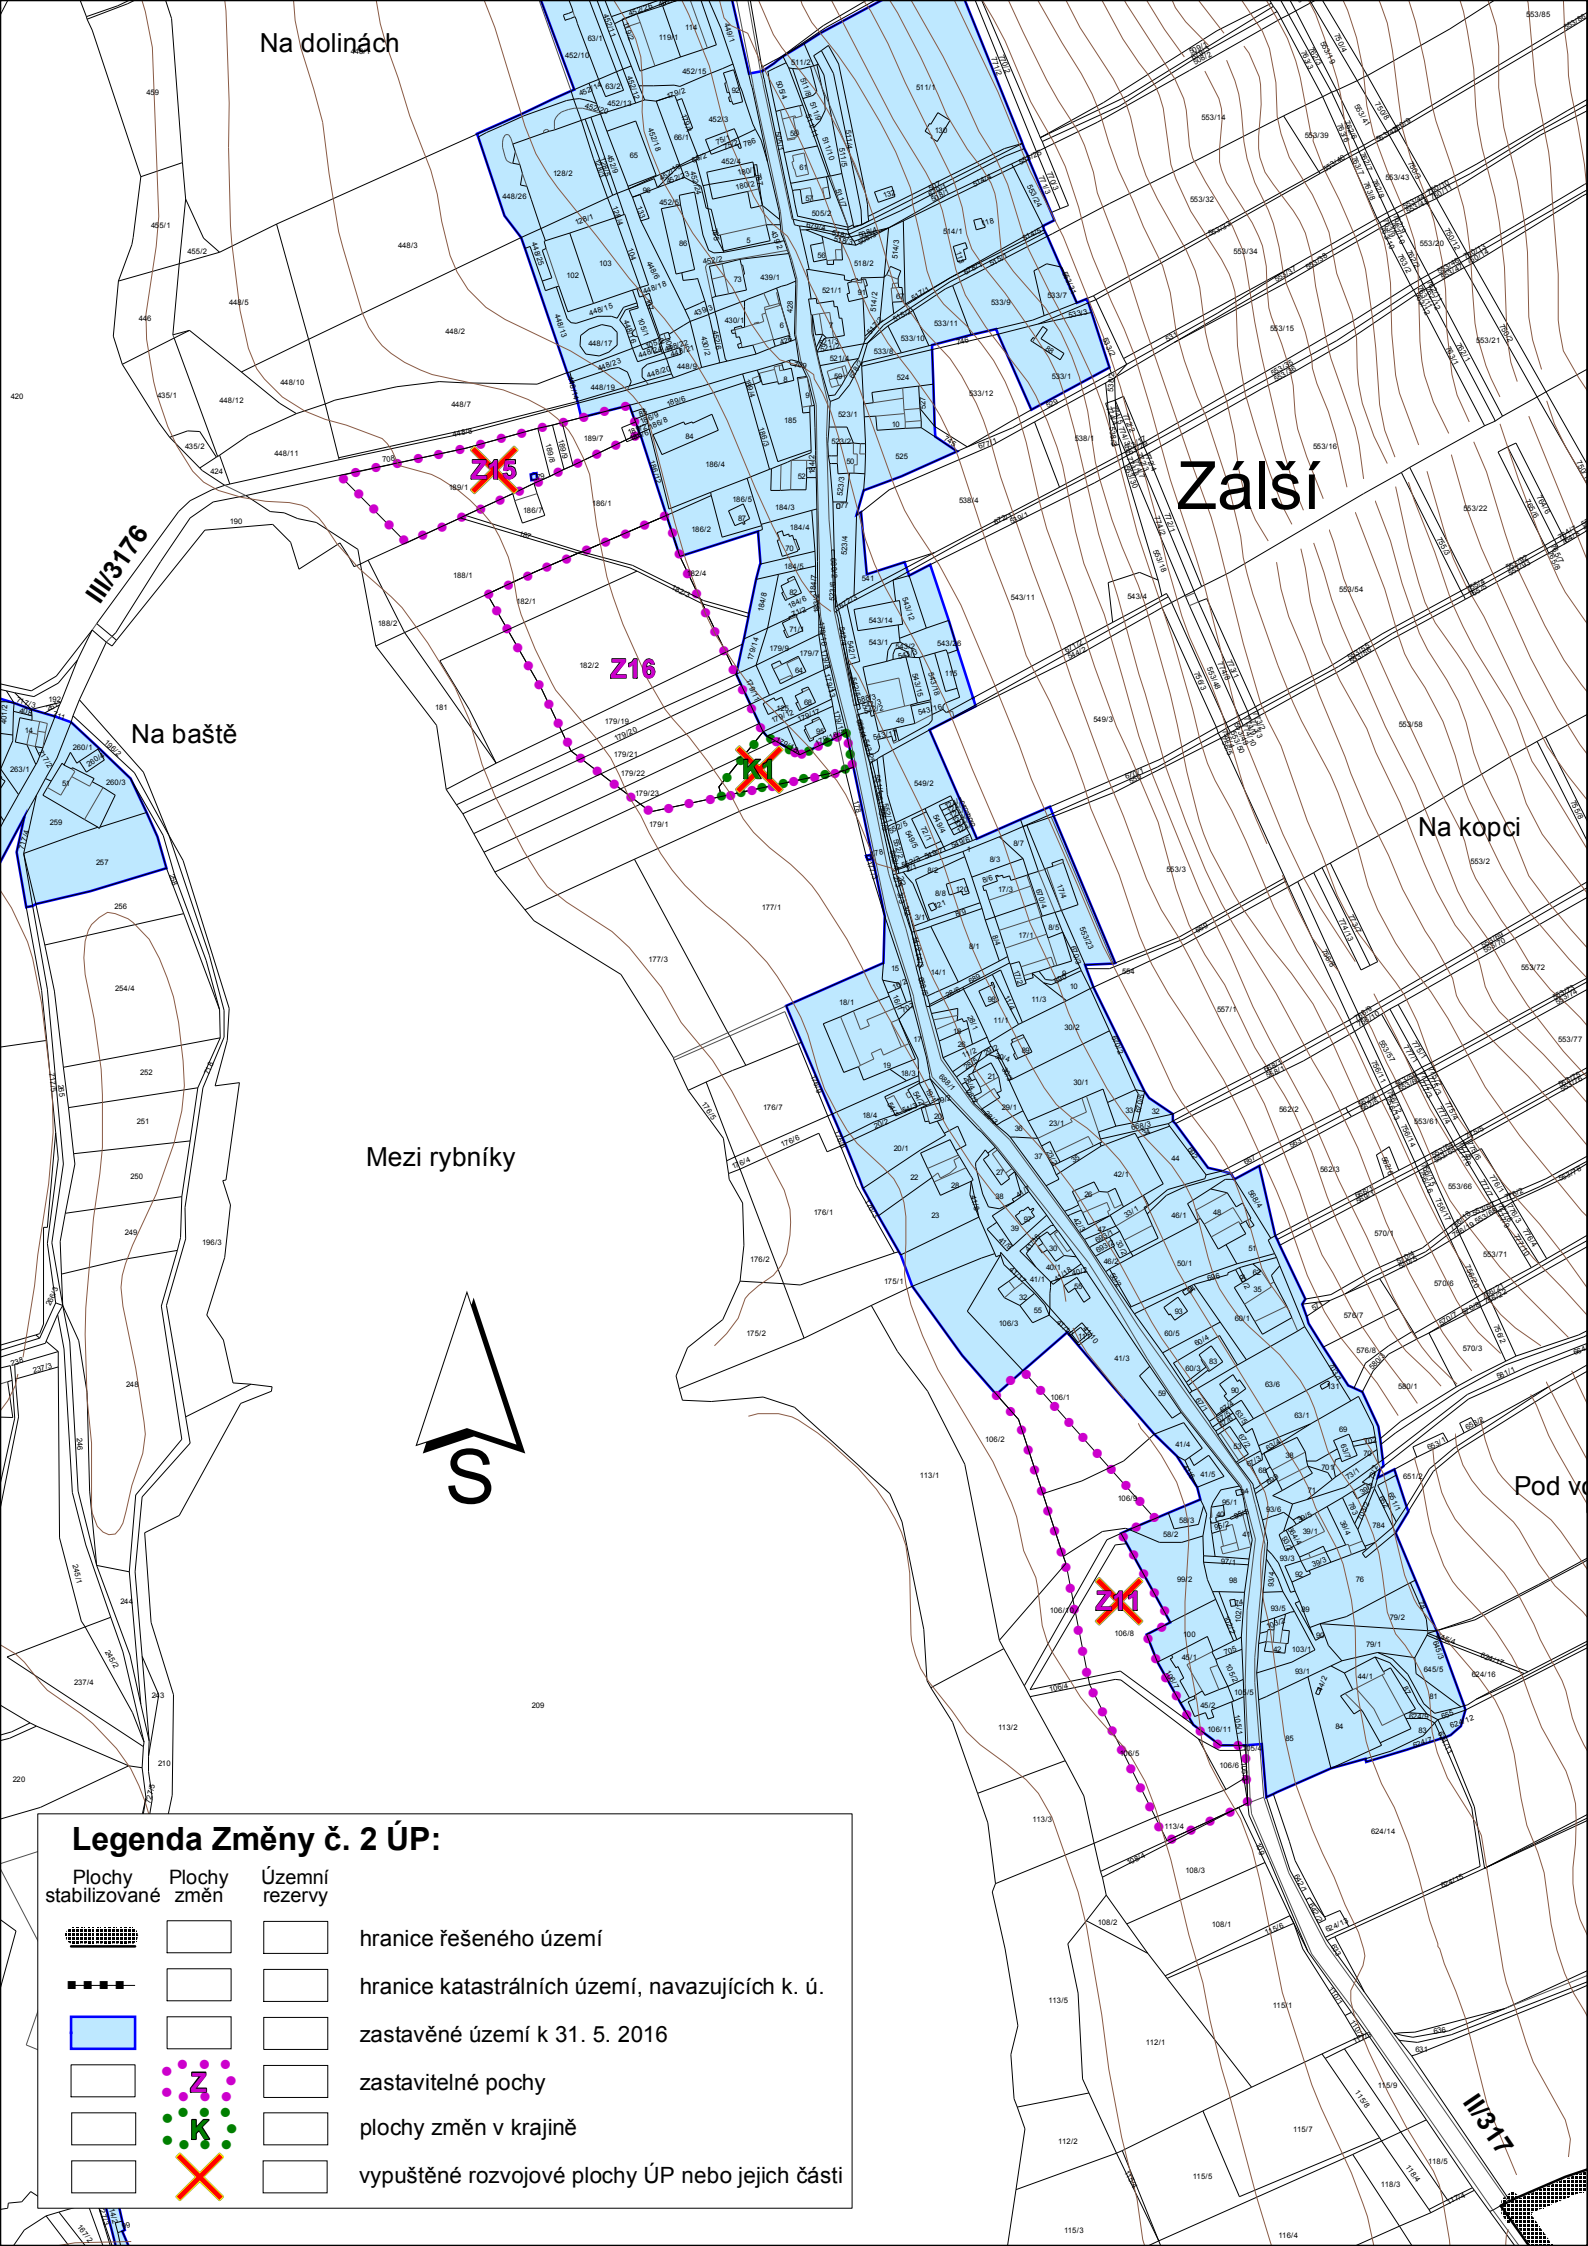

Legenda Změny č. 2 ÚP:

			hranice řešeného území
			hranice katastrálních území, navazujících k. ú.
			zastavěné území k 31. 5. 2016
			zastavitelné plochy
			plochy změn v krajině
			vypuštěné rozvojové plochy ÚP nebo jejich části

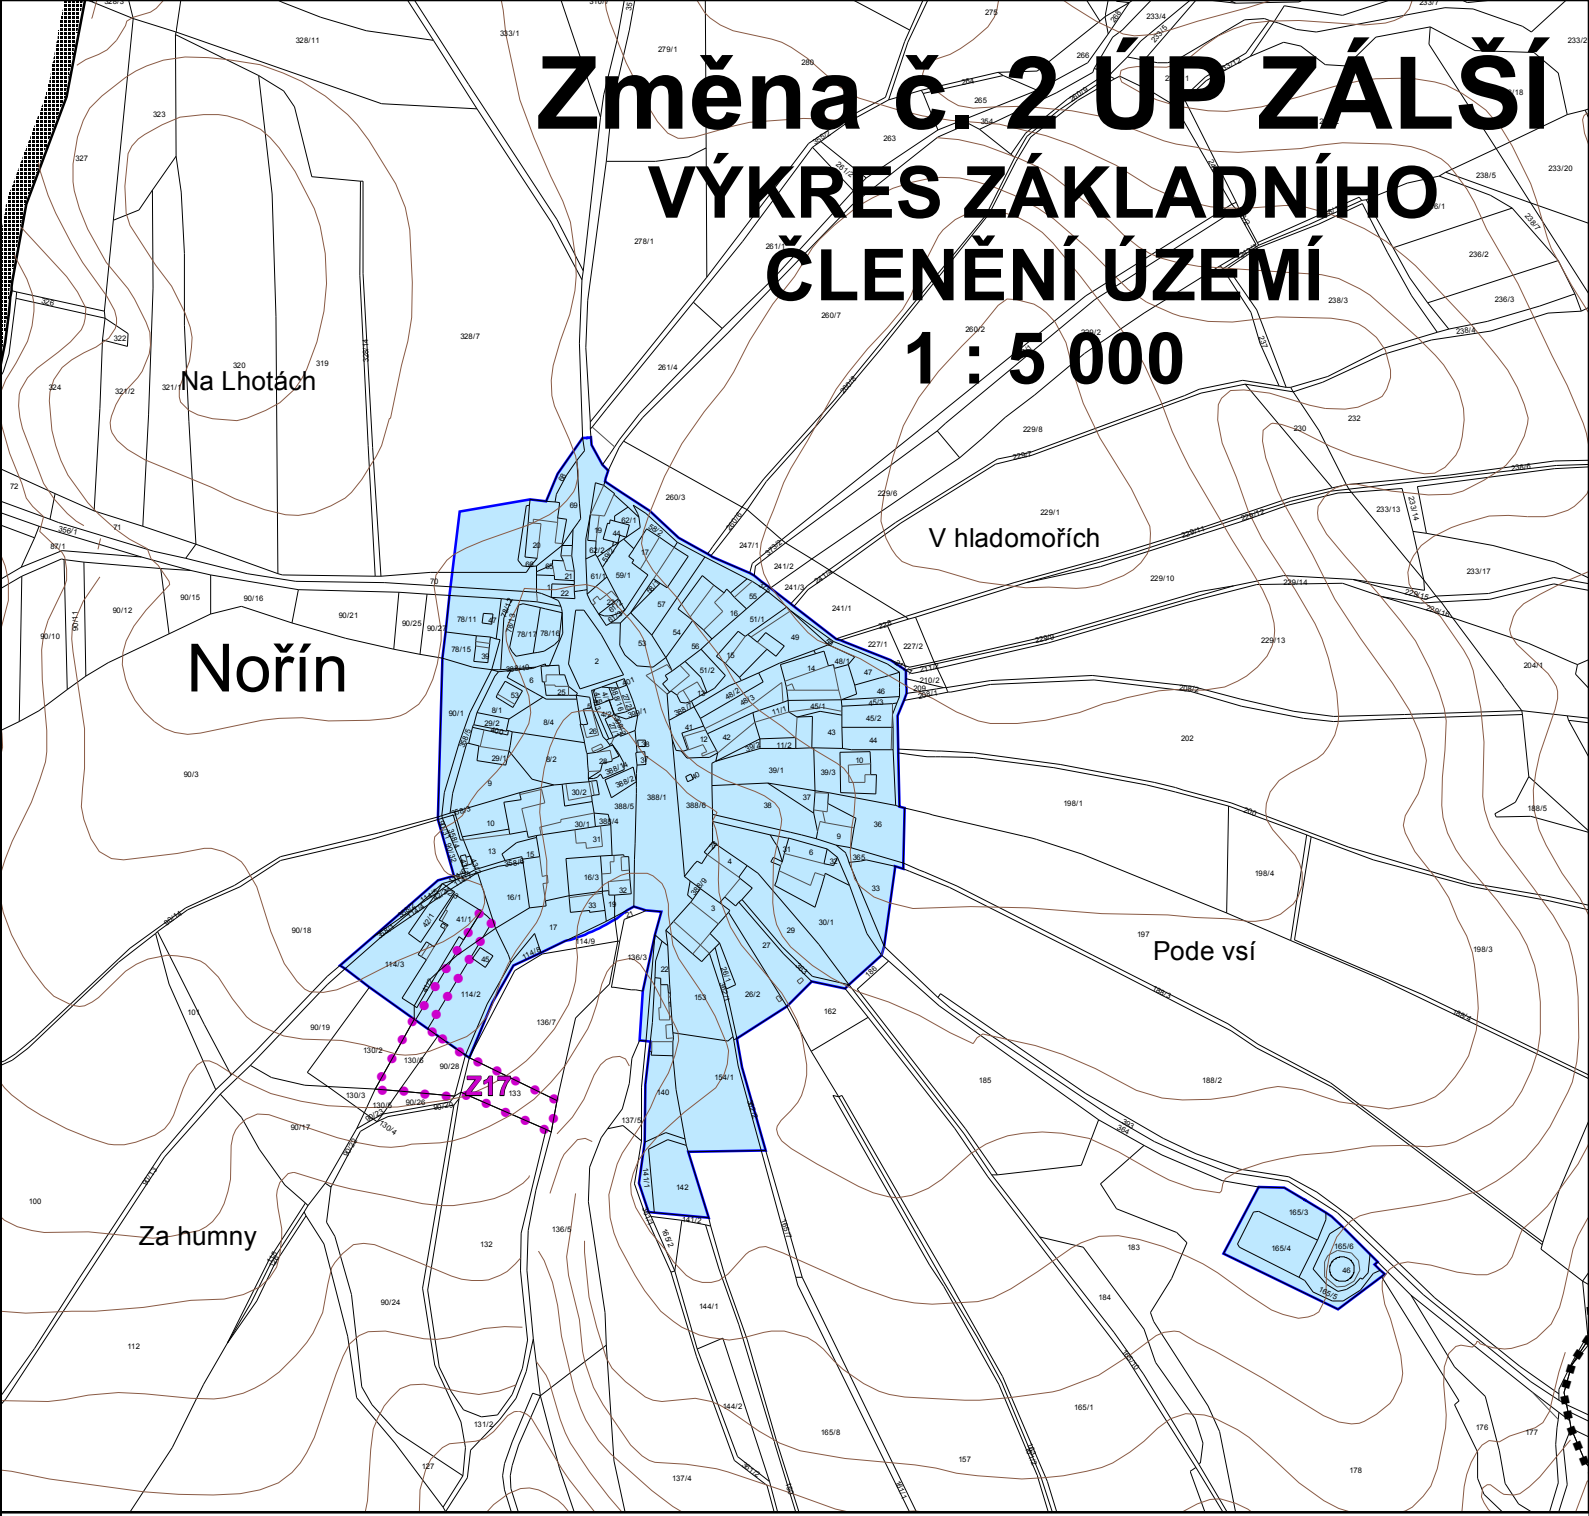

Změna č. 2 ÚP ZÁLŠÍ

VÝKRES ZÁKLADNÍHO ČLENĚNÍ ÚZEMÍ

1 : 5 000

Porizovatel : MěÚ Vysoké Mýto Odbor stavebního úřadu a územního plánování	Urbanismus a doprava : Ing. arch. P. Čížek	 ARCHITEKTONICKÝ ATELIER ING. ARCH. PAVEL ČÍZEK ÚJEZDSKÁ 1429, CHOCEŇ IČO:13558781, tel./fax: 465 471 950	
Objednatel : Obec Zálší	Vodohospodář : P. Richter		
Zemědělský půdní fond : Ing. E. Šimůnková	Elektro : J. Pištora		
Změna č. 2 ÚP ZÁLŠÍ VÝKRES ZÁKLADNÍHO ČLENĚNÍ ÚZEMÍ		Datum : VI. 2016	B.1
		Měřítko : 1 : 5000	