



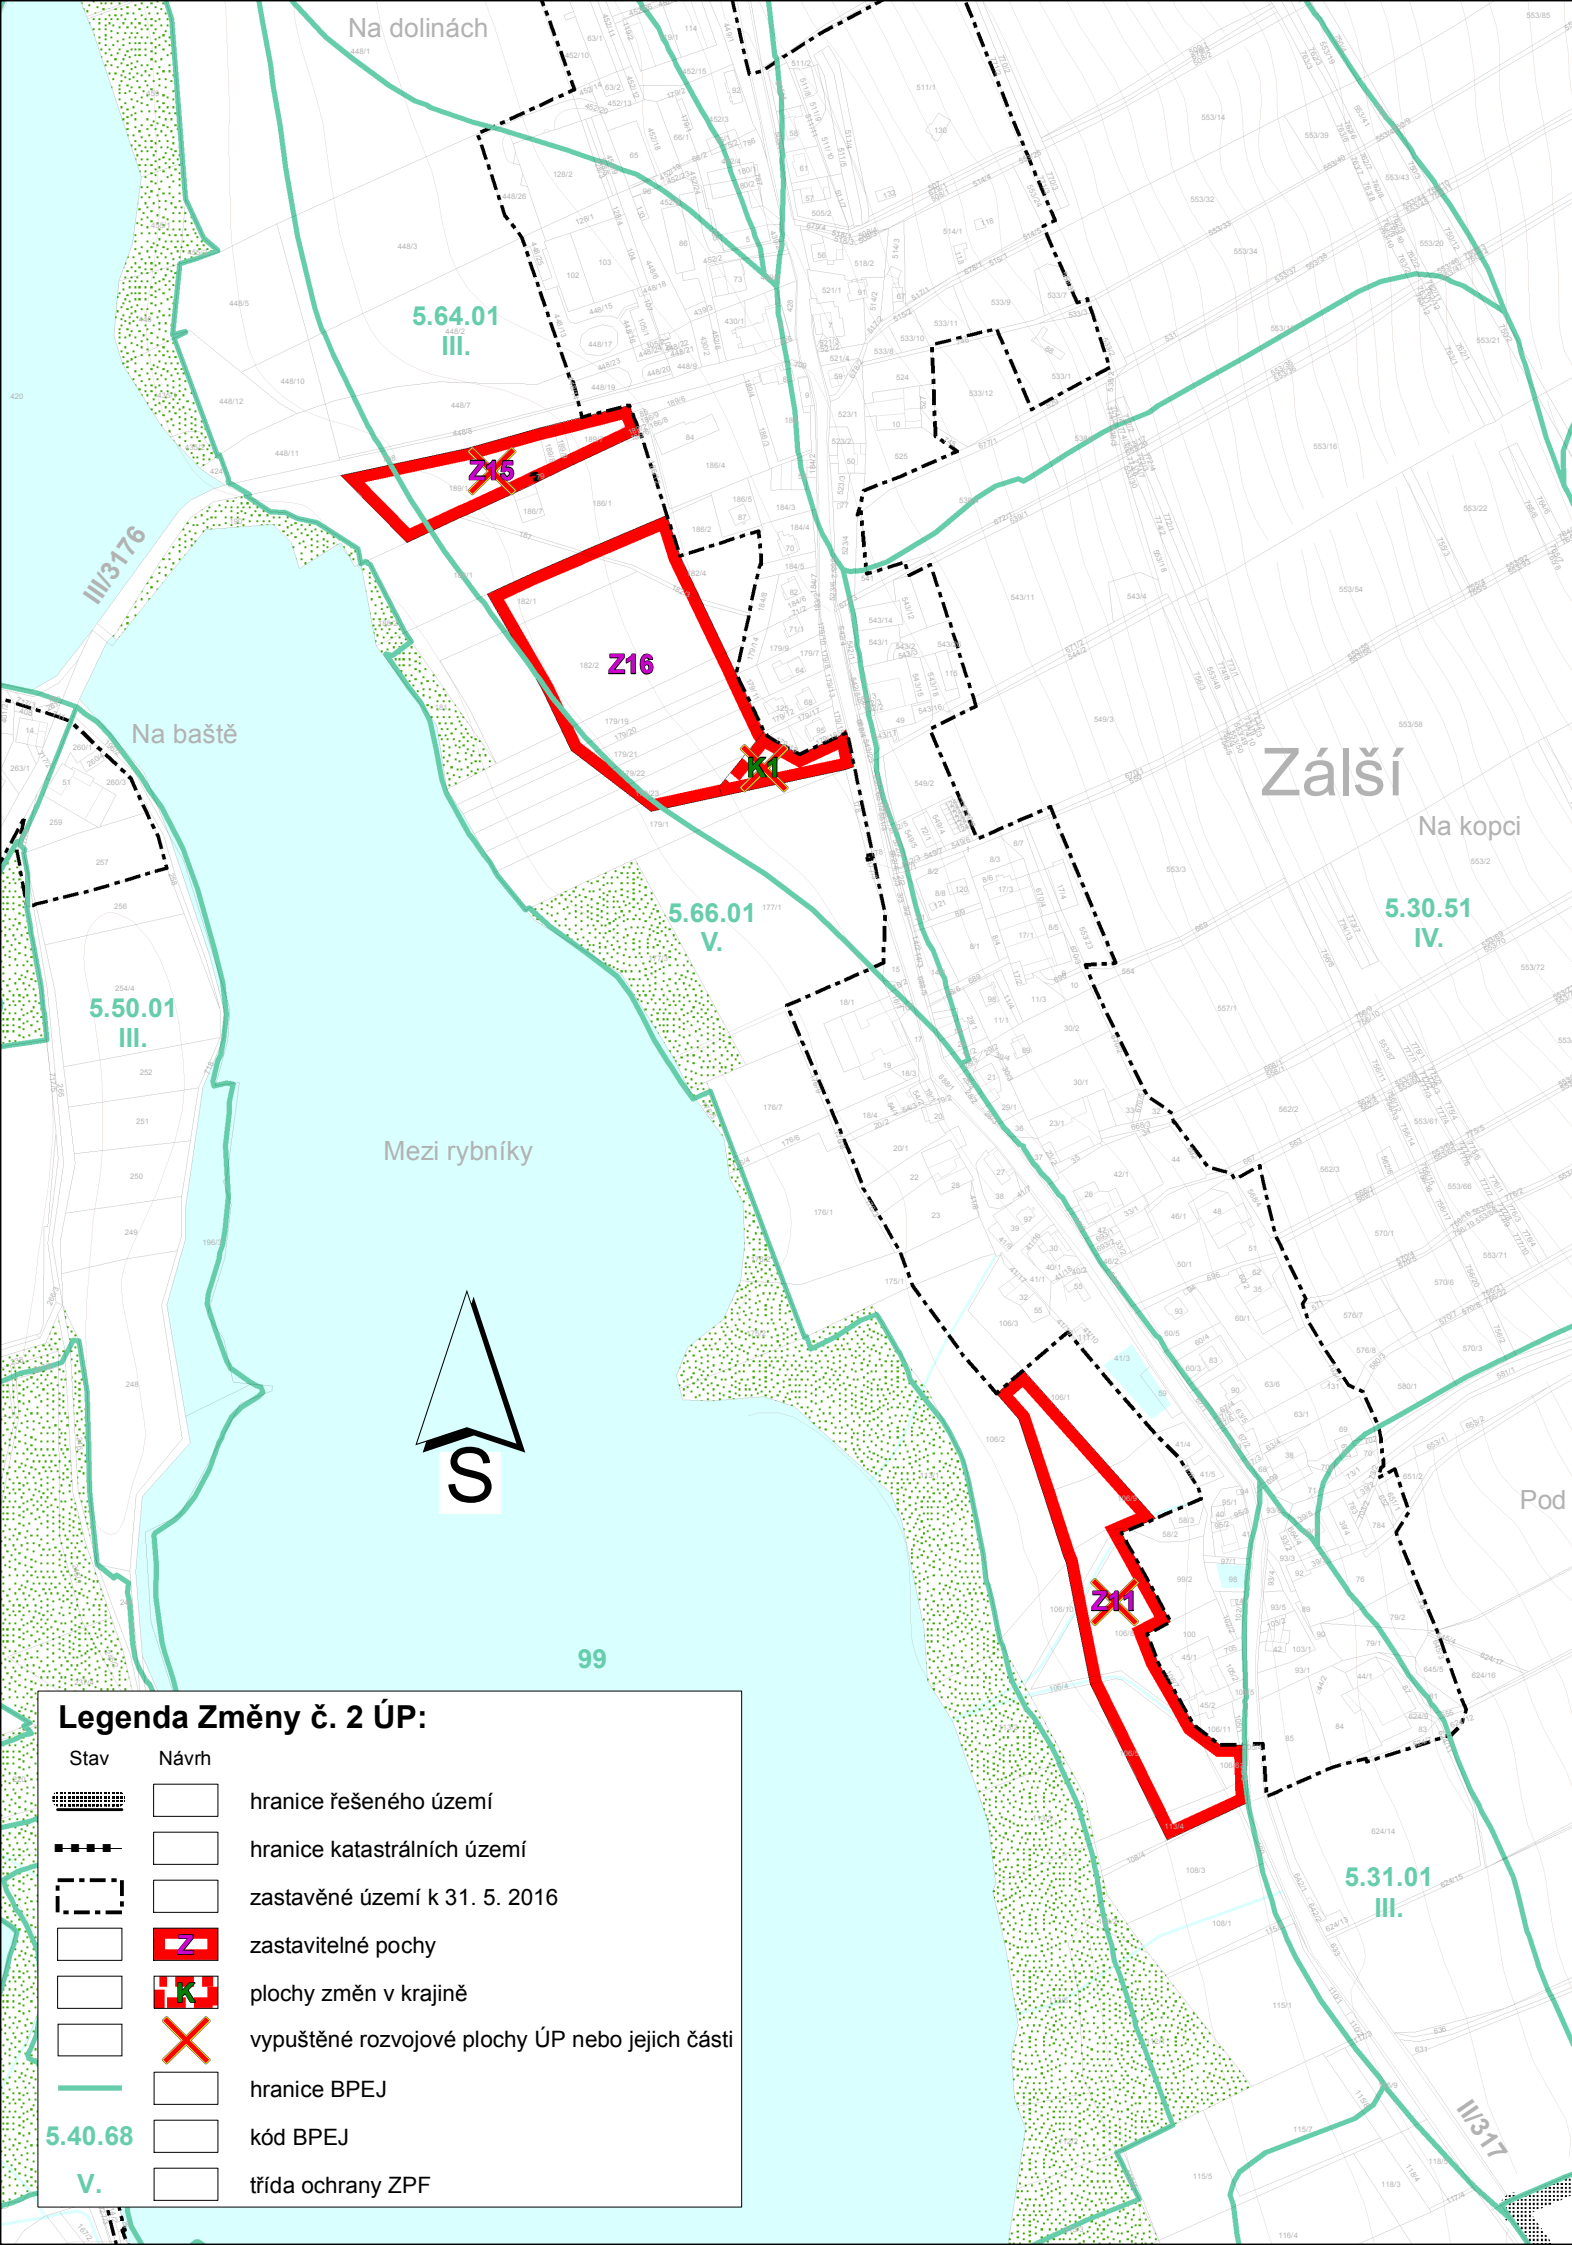

Legenda Změny č. 2 ÚP:		
Stav	Návrh	
		hranice řešeného území
		hranice katastrálních území
		zastavěné území k 31. 5. 2016
		zastavitelné plochy
		plochy změn v krajině
		vypuštěné rozvojové plochy ÚP nebo jejich části
		hranice BPEJ
5.40.68		kód BPEJ
V.		třída ochrany ZPF

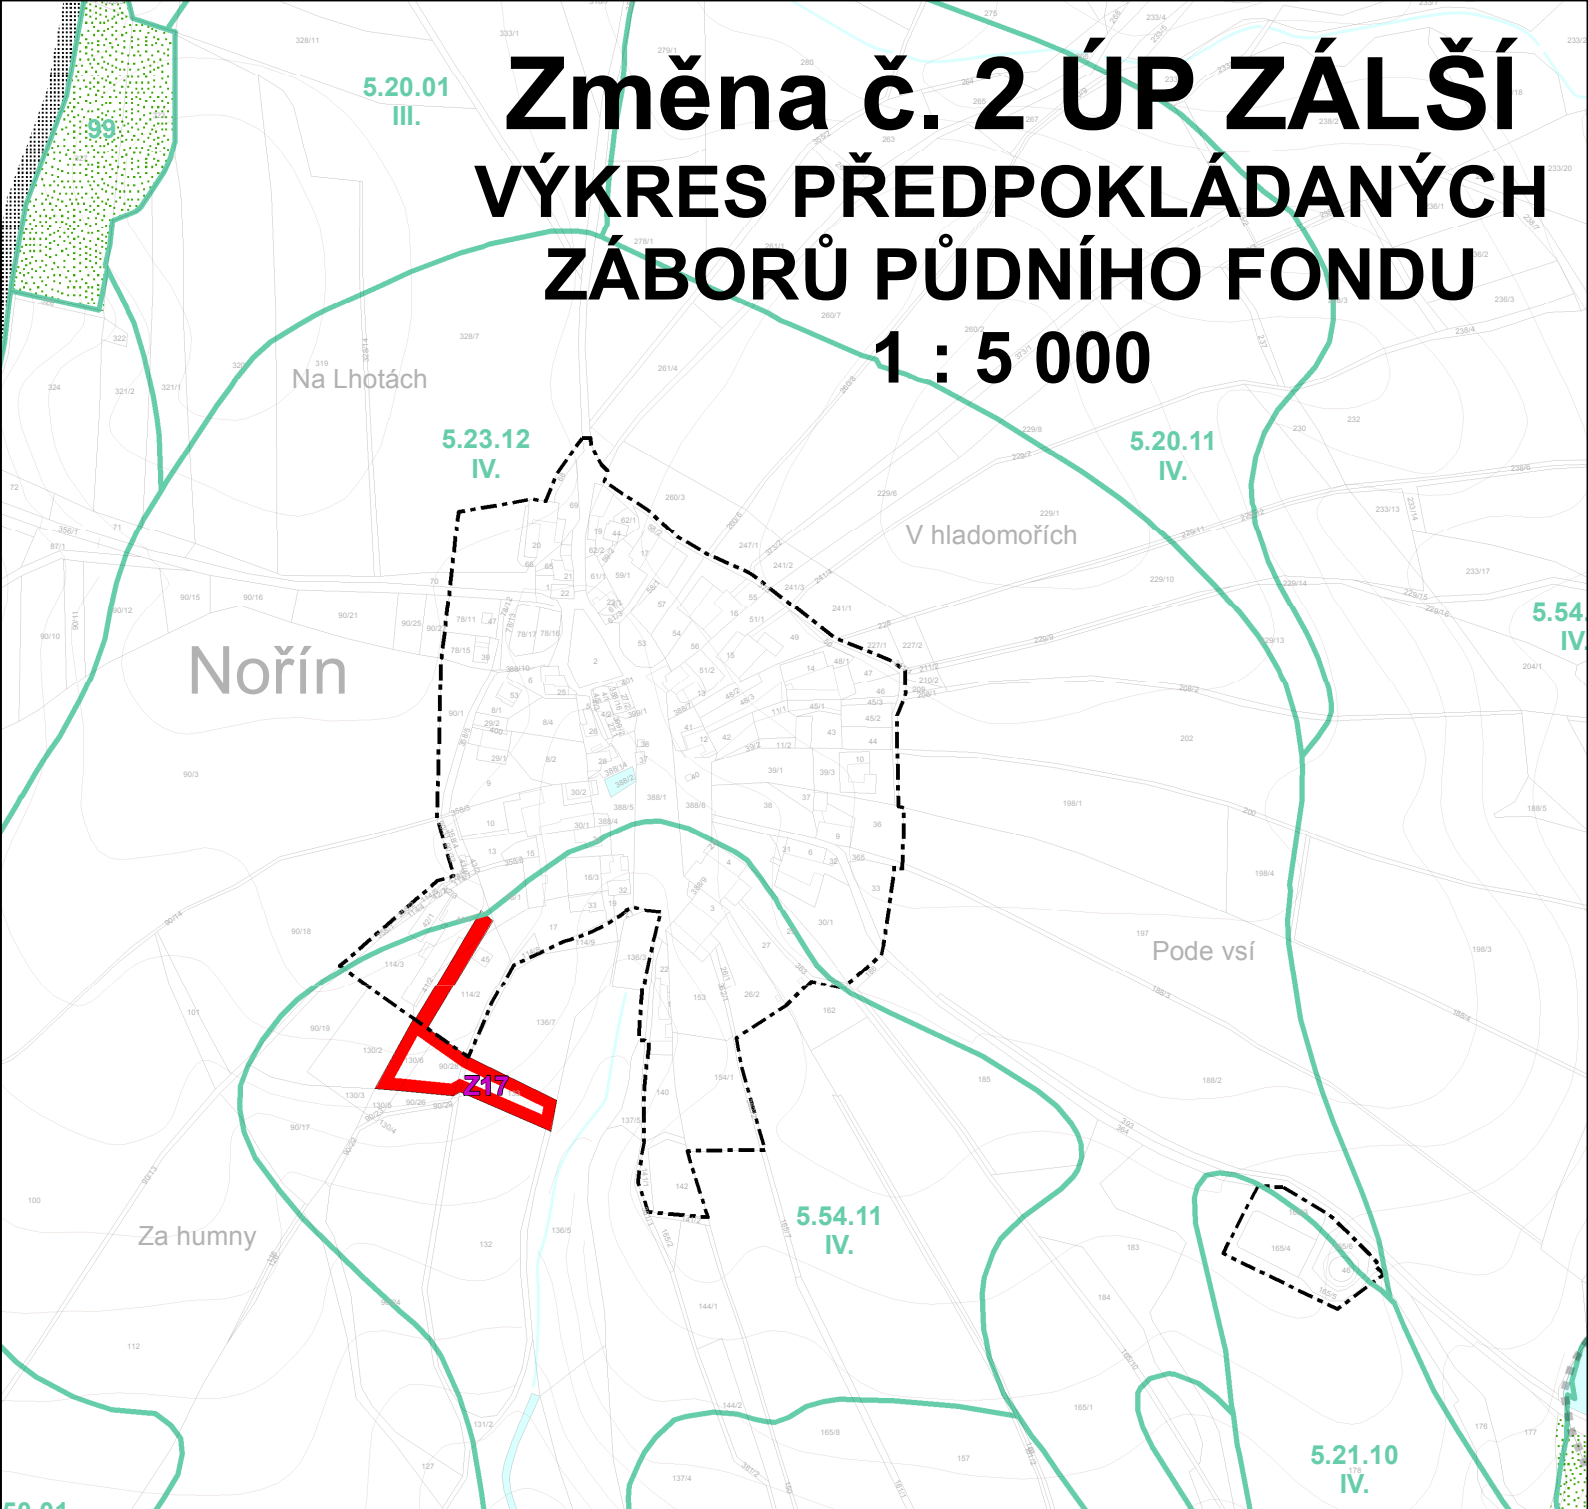

Změna č. 2 ÚP ZÁLŠÍ

VÝKRES PŘEDPOKLÁDANÝCH ZÁBORŮ PŮDNÍHO FONDU

1 : 5 000

Pořizovatel : MěÚ Vysoké Mýto Odbor stavebního úřadu a územního plánování	Urbanismus a doprava : Ing. arch. P. Čížek		
Objednatel : Obec Zálší	Vodohospodář : P. Richter		
Zemědělský půdní fond : Ing. E. Šimůnková	Elektro : J. Pištora		
Změna č. 2 ÚP ZÁLŠÍ			B.6
		Datum : VI. 2016	
VÝKRES PŘEDPOKLÁDANÝCH ZÁBORŮ PŮDNÍHO FONDU		Měřítko : 1 : 5000	