


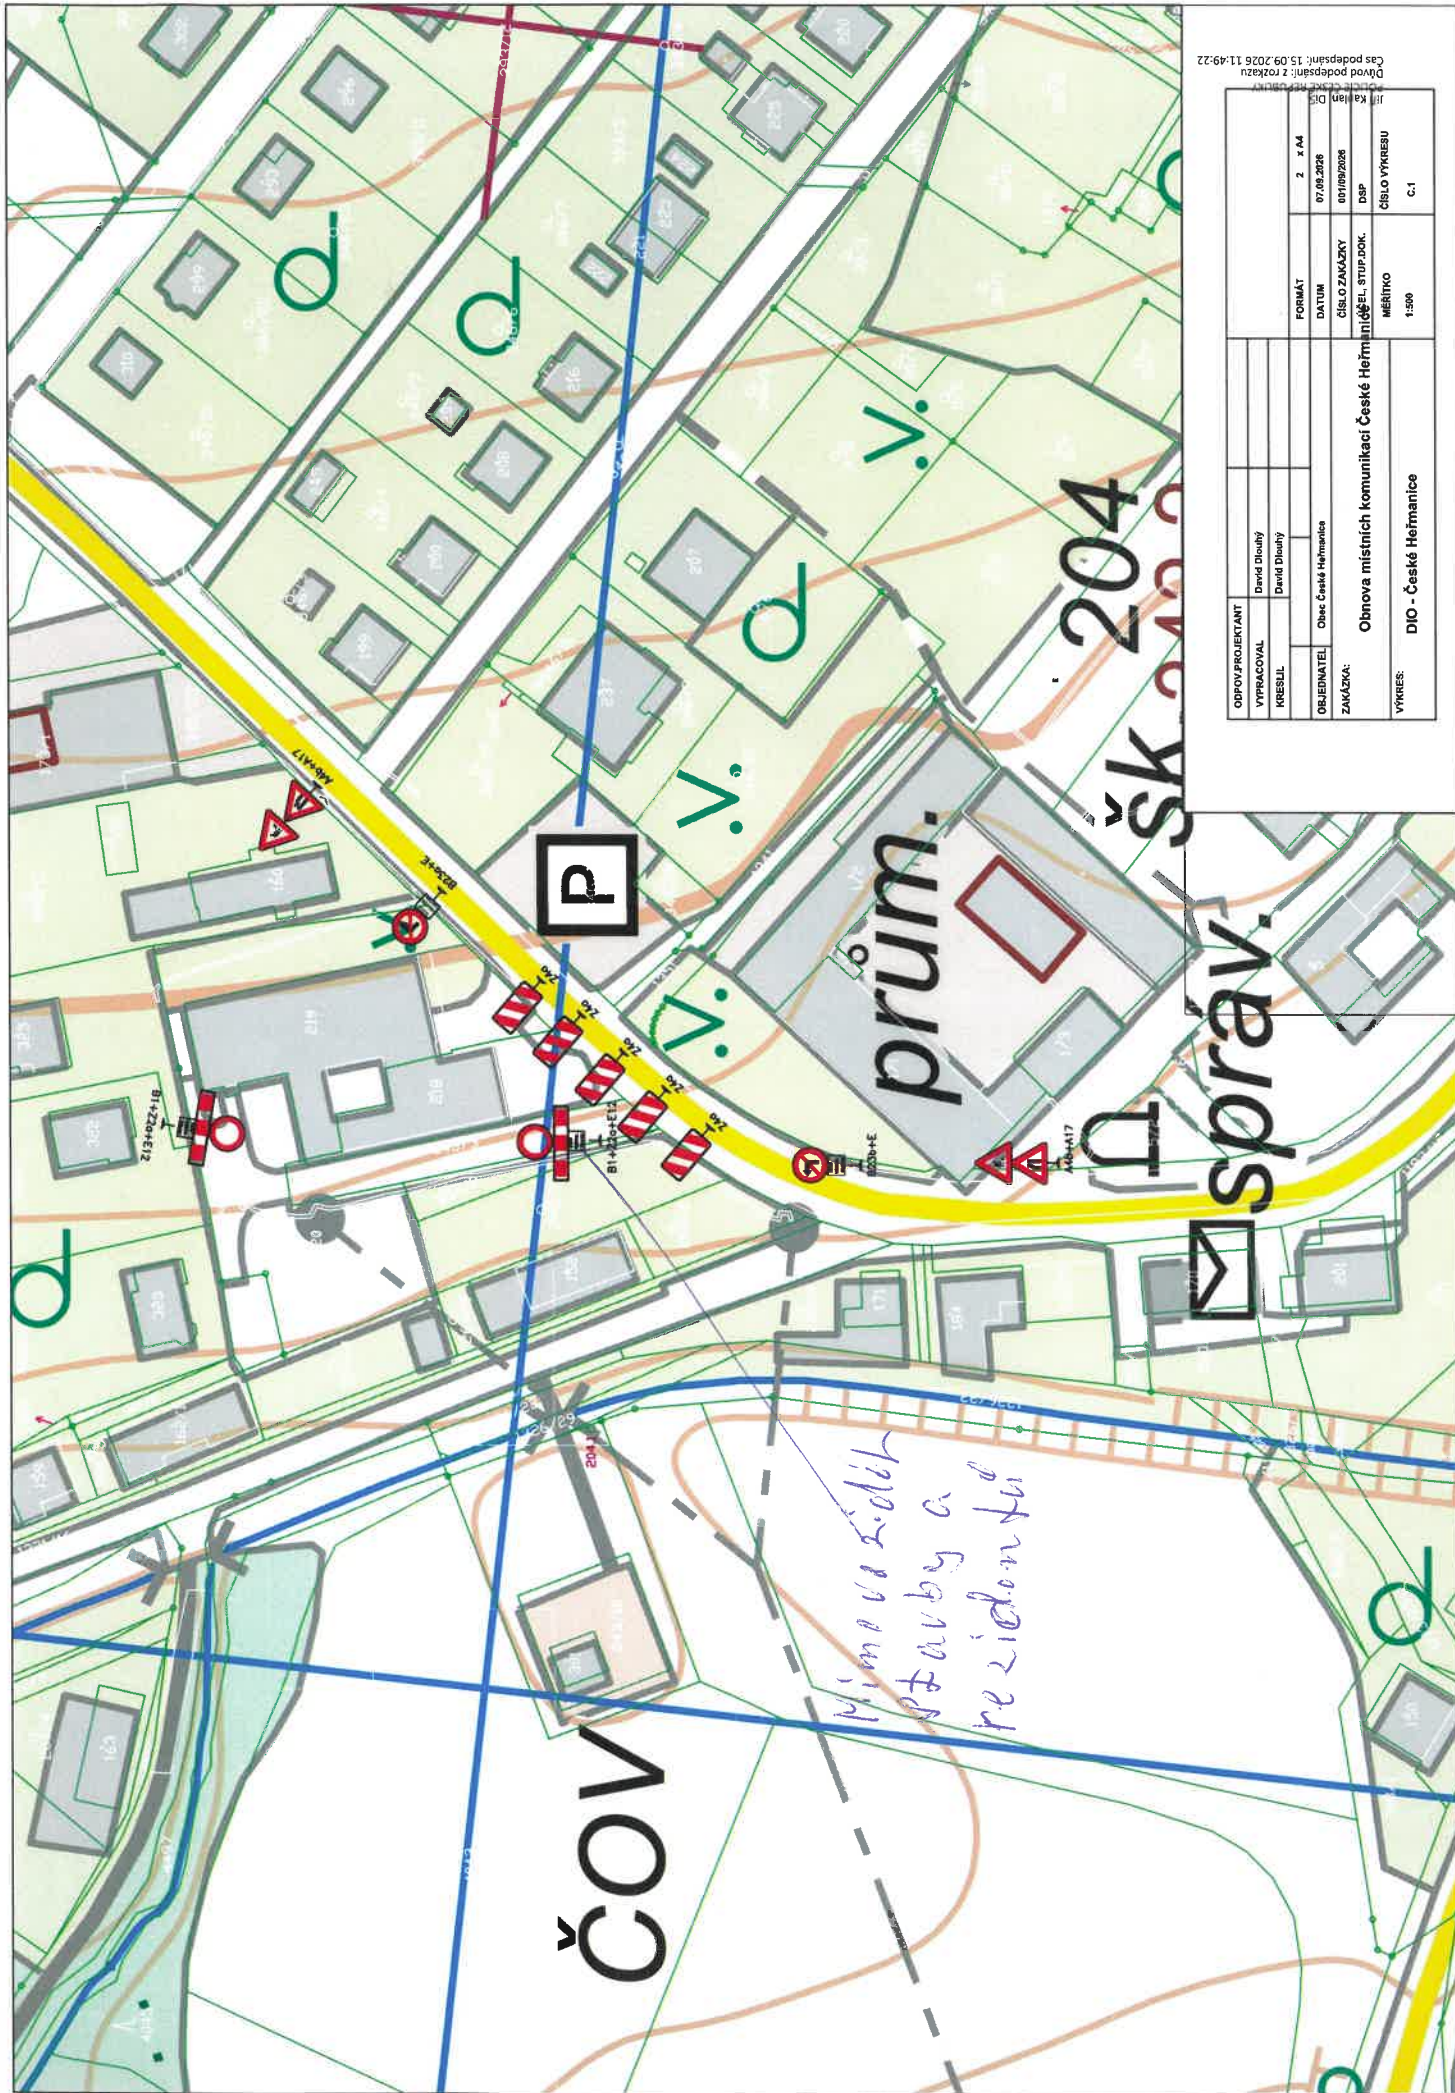

Číslo podpsání: 15.09.2026 11:49:22
Číslo podpsání: 15.09.2026 11:49:22

ODPOVĚDĚLÁTEL	David Dlouhý	FORMÁT	2 x A4
VYPRACOVAL	David Dlouhý	DATUM	07.09.2026
KRESEL	David Dlouhý	ČÍSLO ZAKÁZKY	001/09/2026
OBJEDNATEL	Obec Česká Hermanice	ČÍSLO VÝKRESU	C.1
ZAKÁZKA:	Obnova místních komunikací České Hermanice	STUPŮŇ	DSP
VÝKRES:	DIO - Česká Hermanice	MĚŘÍTKO	1:500