


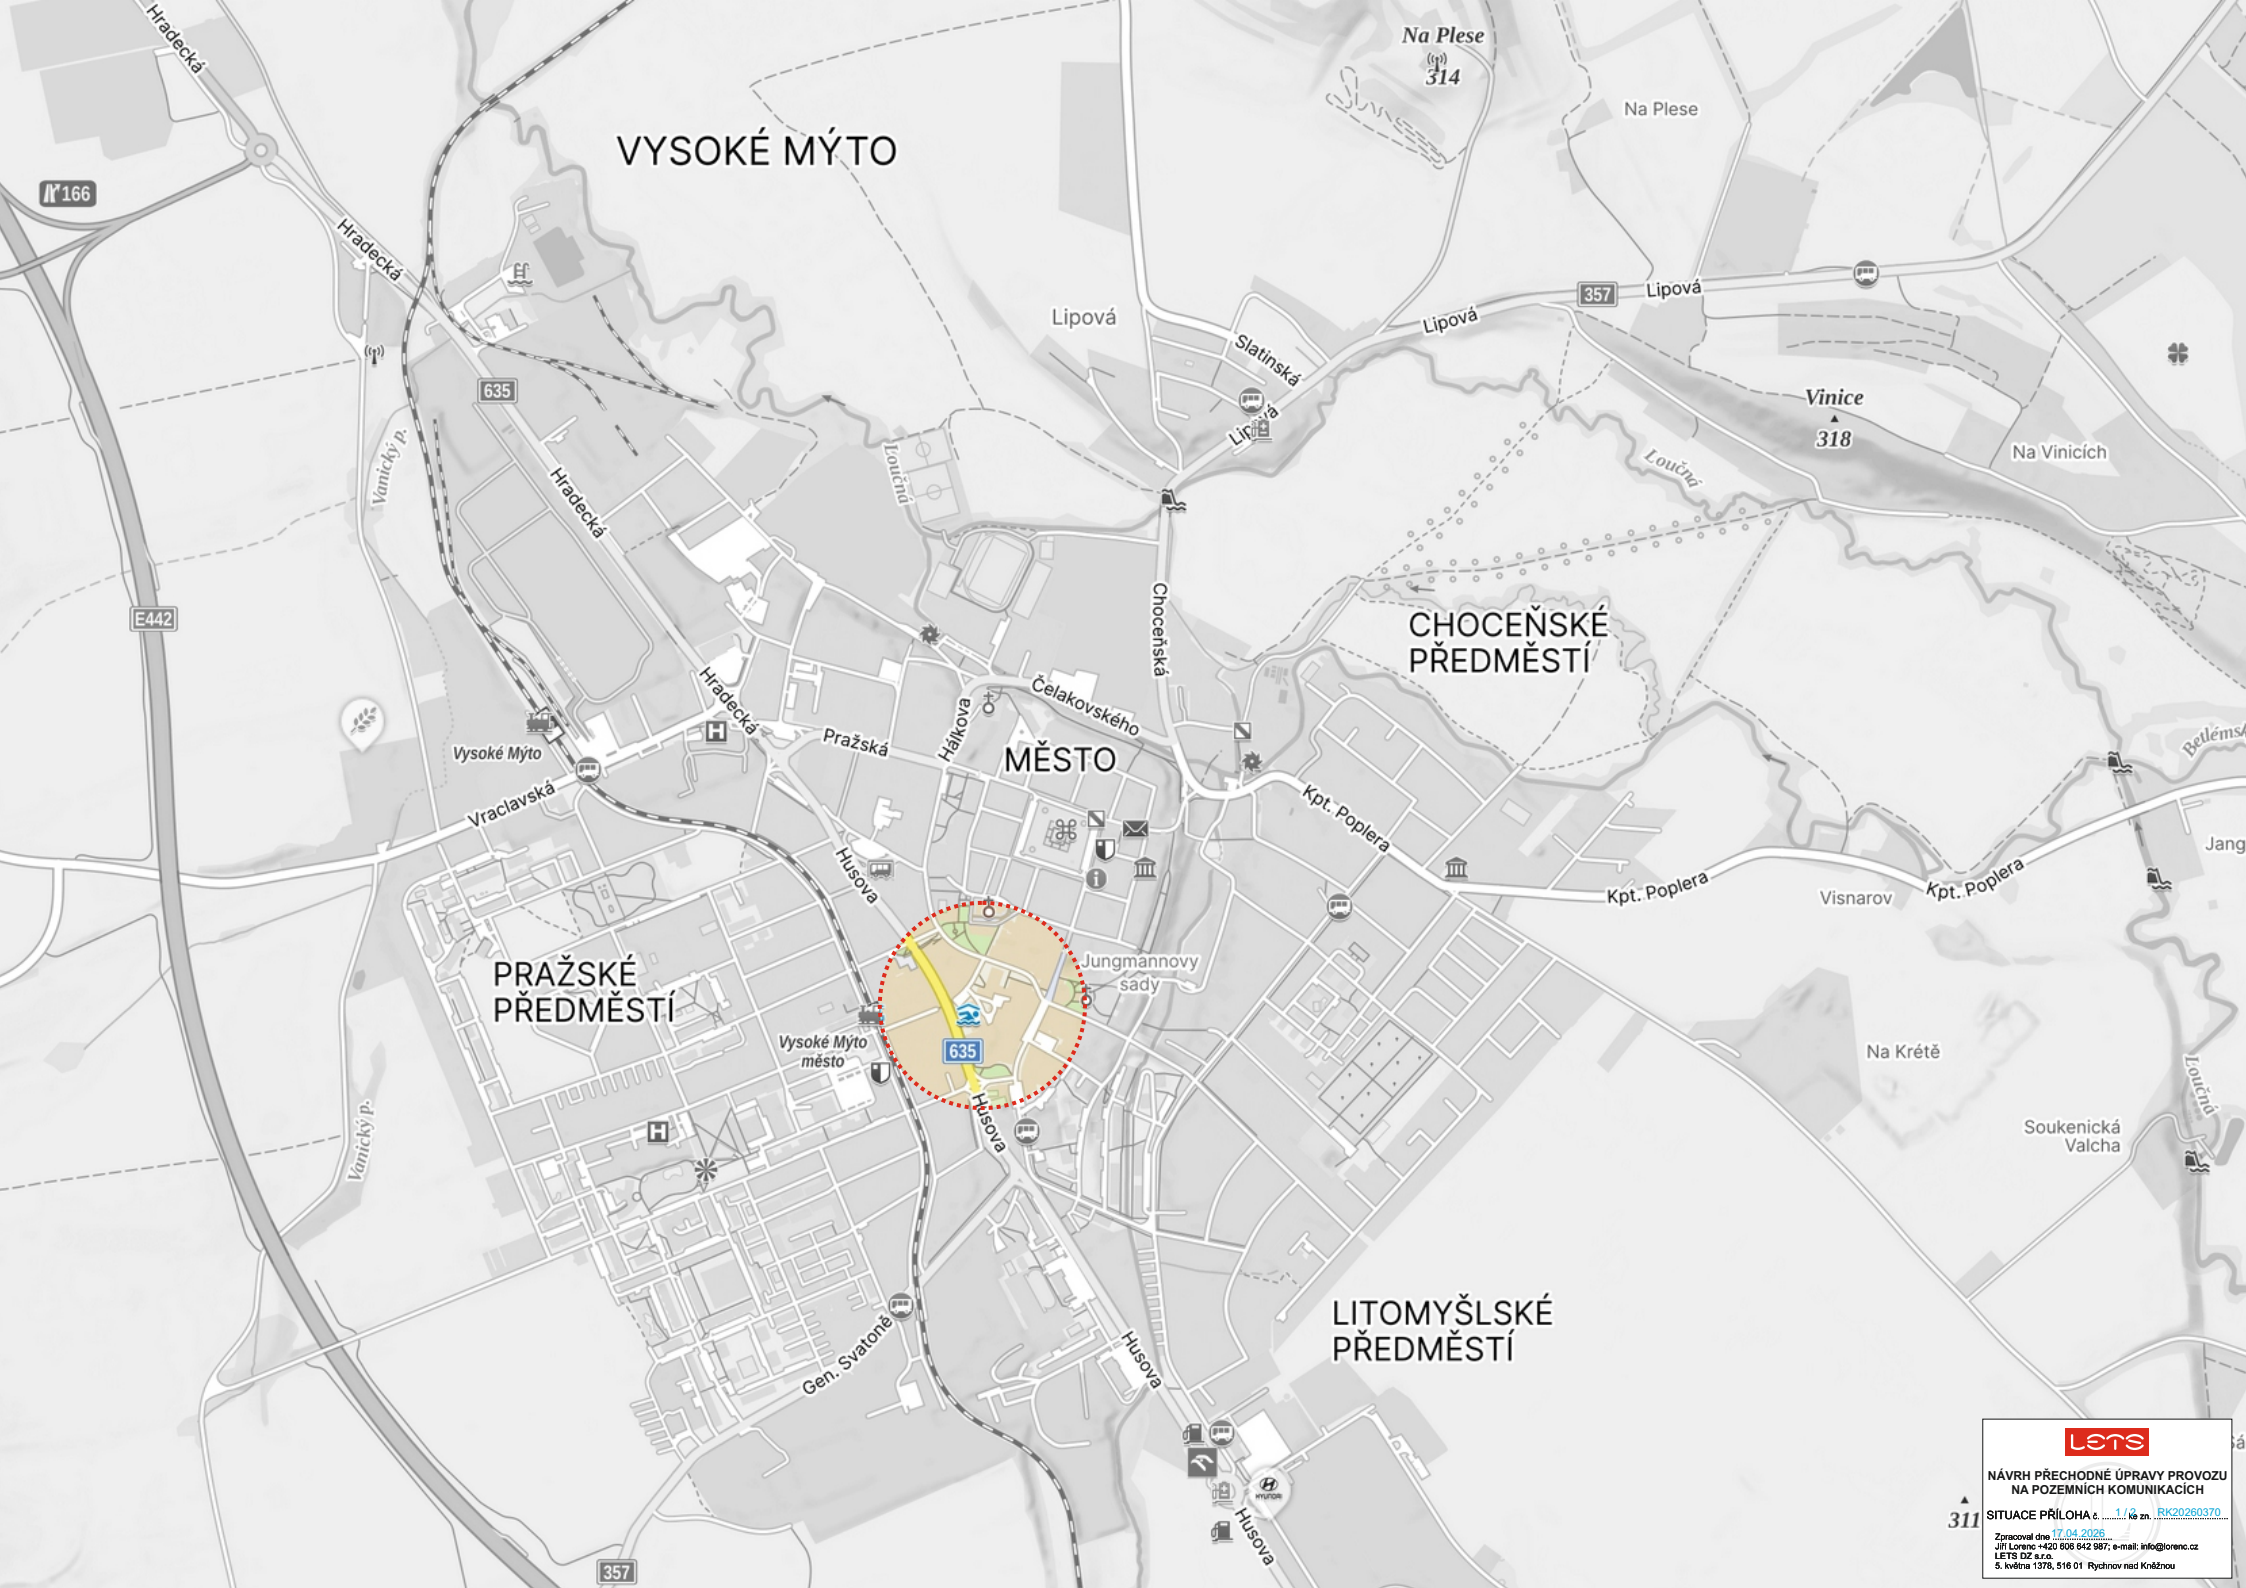

VYSOKÉ MÝTO

Na Plese
314

Na Plese

Vinice
318

Na Vinicích

CHOCEŇSKÉ
PŘEDMĚSTÍ

MĚSTO

PRAŽSKÉ
PŘEDMĚSTÍ

LITOMYŠLSKÉ
PŘEDMĚSTÍ

Na Krětě

Soukenická
Valcha

lets

NÁVRH PŘECHODNÉ ÚPRAVY PROVOZU
NA POZEMNÍCH KOMUNIKACÍCH

SITUACE PŘÍLOHA č. 1 k zpr. [RK20260370](#)

Zpracoval dne 17.04.2026
Jiří Lorenc +420 606 642 987; e-mail: info@lorenc.cz
LETIS 02 s.r.o.
5. května 1378, 516 01 Rychnov nad Kněžnou



Jiří Kaplan, DiS.
POLICIE ČESKÉ REPUBLIKY
Čas podepsání: 24.04.2026 9:03:25