
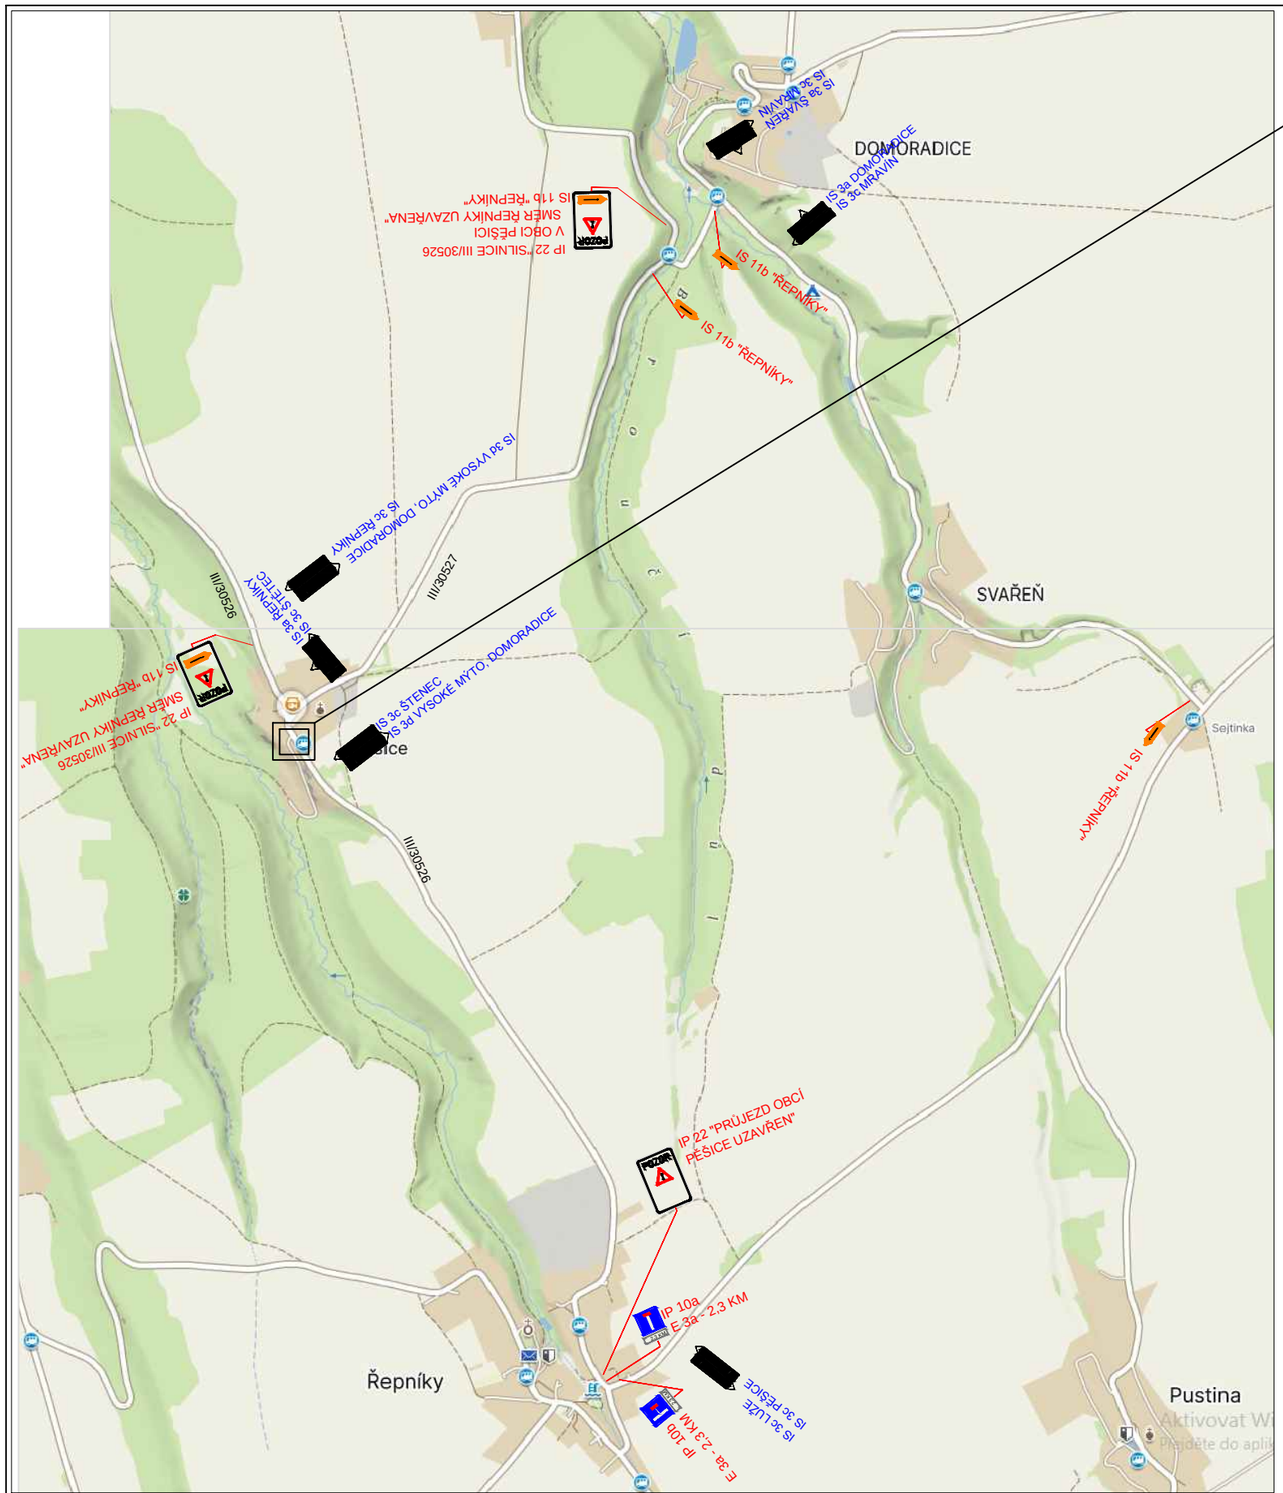


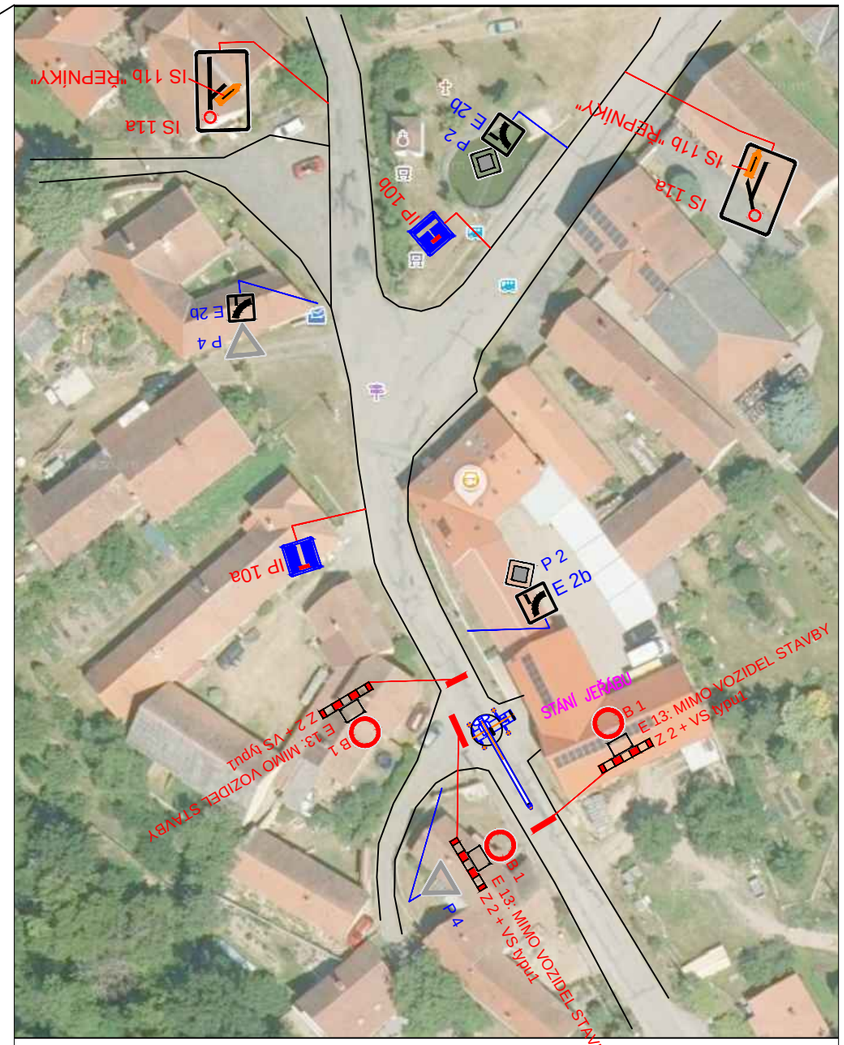

PROJEKT ŘEŠÍ UMÍSTĚNÍ JEŘÁBU NA SILNICI III/30526 V OBCE PĚŠICE PRO UMÍSTĚNÍ ZÁKLADNOVÉ STANICE.

NUTNÁ UZAVÍRKA KOMUNIKACE S VEDENÍM OBJÍZDNÉ TRASY. UZAVÍRKA JE MEZI DOMY Č.P. 15 A 11.

REALIZACE 4. 11. 2026

LEGENDA

A 15 NAVRHOVANÉ DZ

P 4 STÁVAJÍCÍ DZ

REVIZE			PROVEDL		DATUM	
01	-		-		-	
02	-		-		-	
03	-		-		-	

VYPRACOVAL: Ing. Lukáš Vlach	KONTROLOVAL: Bc. Michal Janeček	ZNAČKA MA	Bc. Michal Janeček IČ: 04130626 Česká republika www.znackama.cz
	+420 721 358 394		
MÍSTO STAVBY: PĚŠICE			
STAVEBNÍK: -		DATUM	7.10.2026
AKCE: ZÁKLADNOVÁ STANICE T-MOBILE OBCI PĚŠICE		STUPEŇ	STANOVENÍ DZ
		Č. ZÁKAZKY	2026
		FORMÁT	A3 (2xA4)
OBSAH VÝKRESU: SITUACE - NÁVRH DIO		MĚŘÍTKO -	OZNAČENÍ VÝKRESU 1

Mgr. Tomáš Tma
POLICIE ČESKÉ REPUBLIKY
Důvod podepsání: Schválil
Čas podepsání: 22.10.2026 13:02:26