


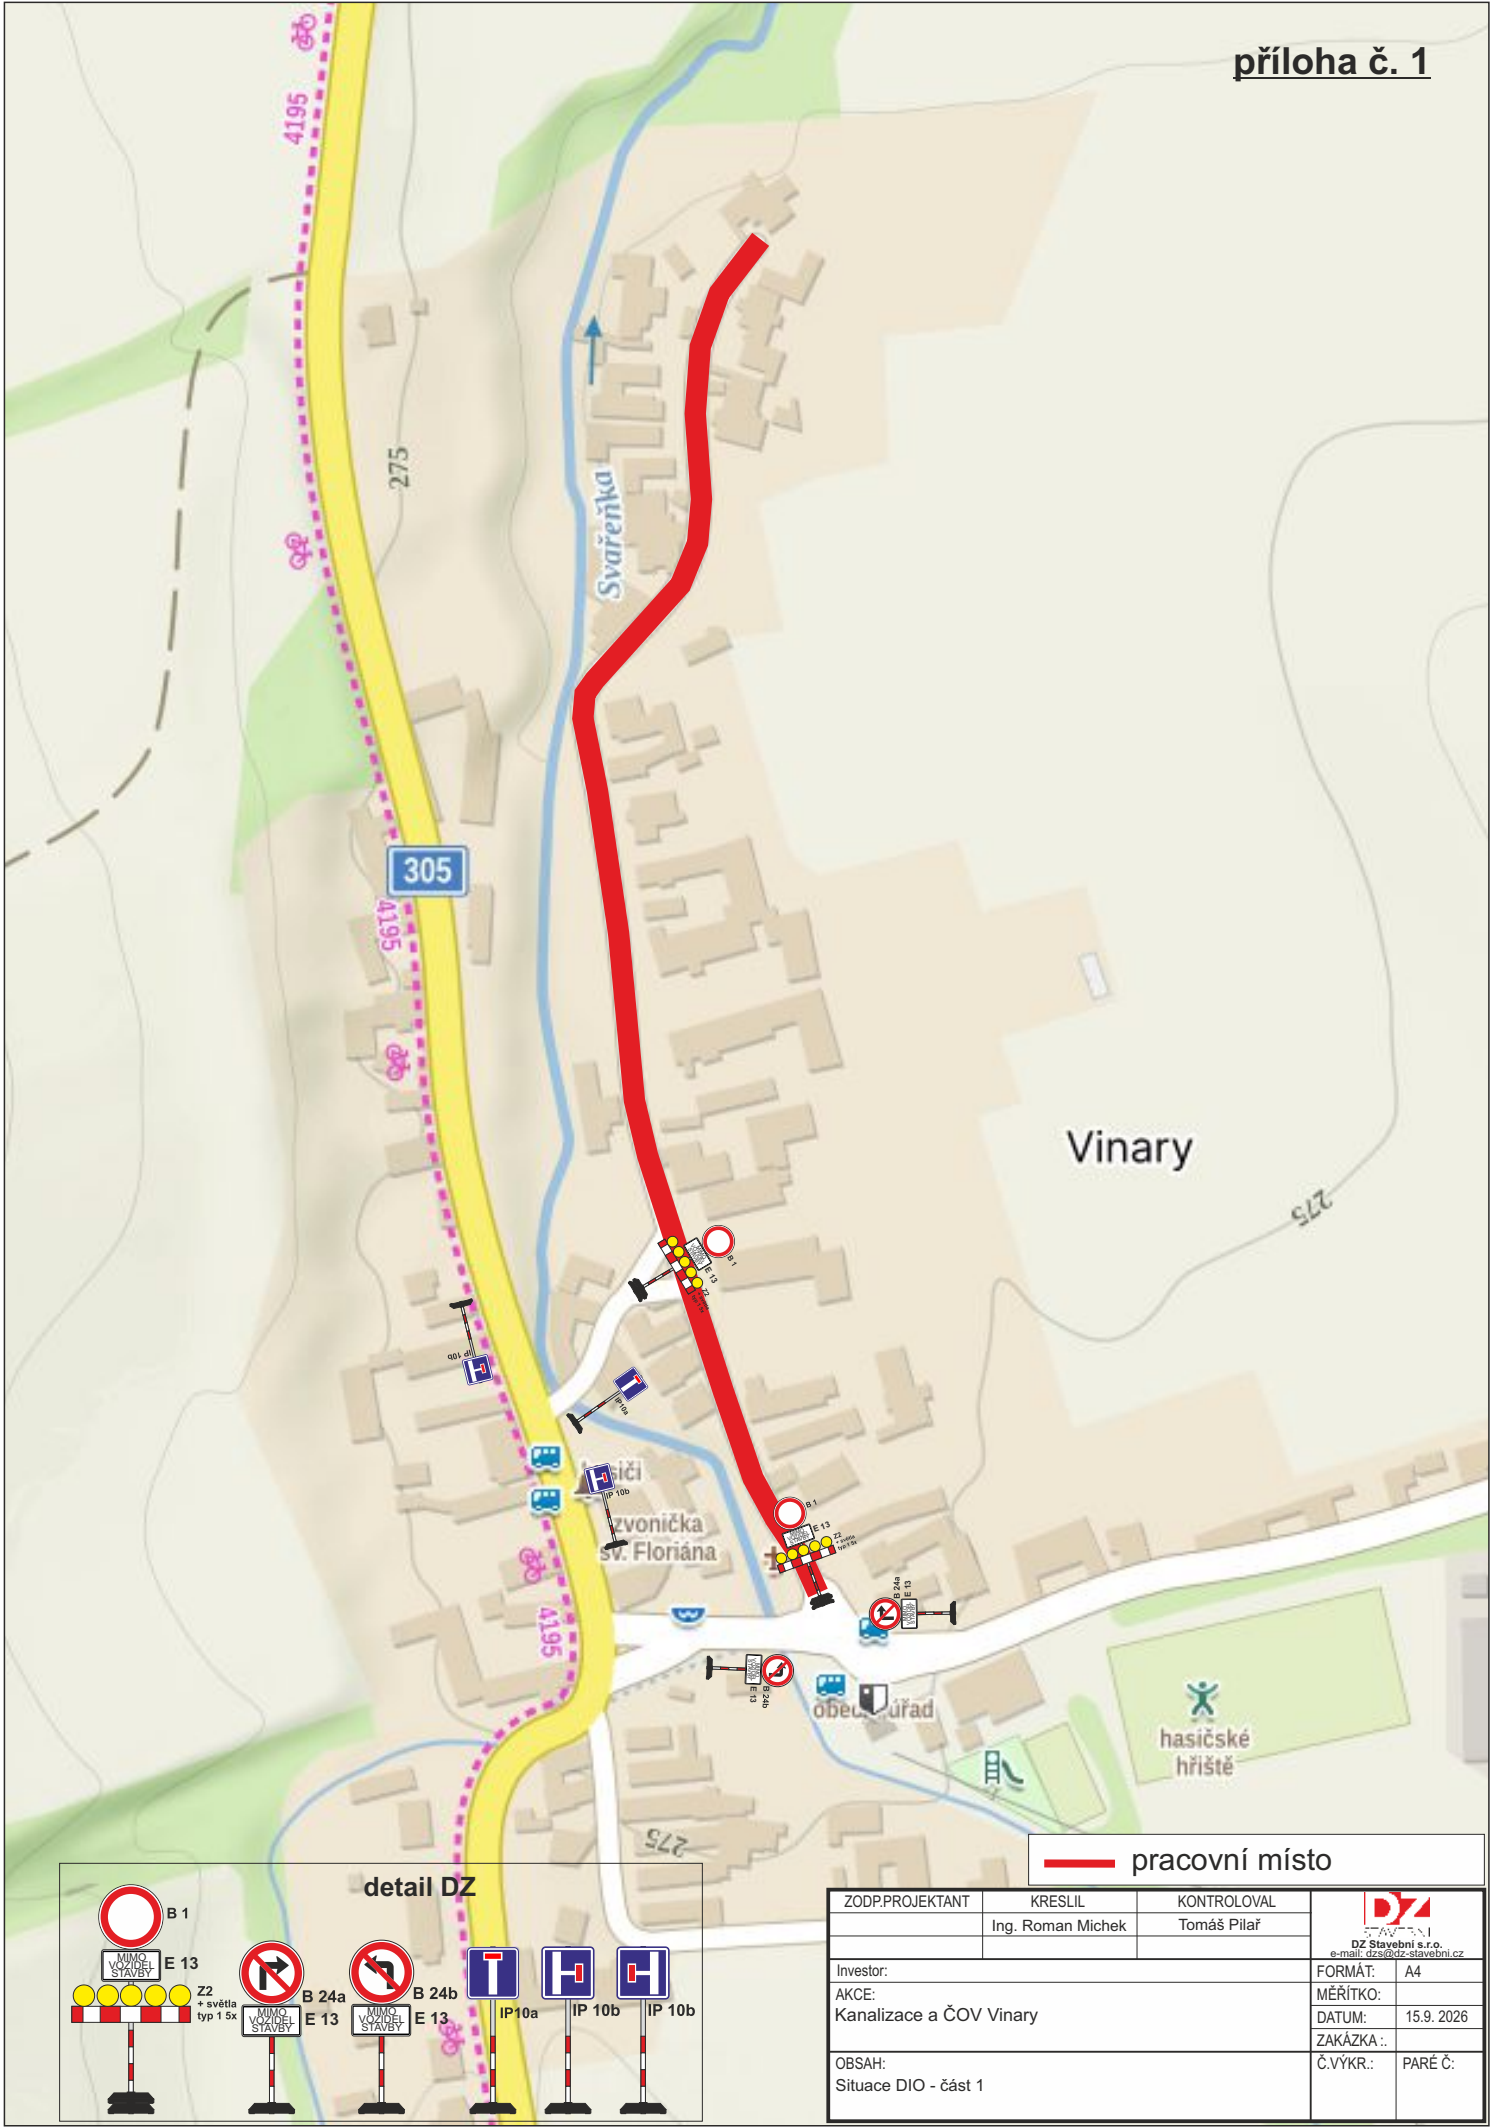

— pracovní místo


detail DZ

B 1
E 13
Z2
+ světla
typ 15x

B 24a
E 13
B 24b
E 13
IP 10a
IP 10b
IP 10c

ZODP.PROJEKTANT	KRESLIL	KONTROLOVAL	 DZ Stavební s.r.o. e-mail: dzs@dz-stavebni.cz	
	Ing. Roman Michek	Tomáš Pilář		
Investor:			FORMÁT:	A4
AKCE:			MĚŘITKO:	15.9. 2026
Kanalizace a ČOV Vinary			ZAKÁZKA:	
OBSAH:			Č.VÝKR.:	PARÉ Č.:
Situace DIO - část 1				

příloha č. 2

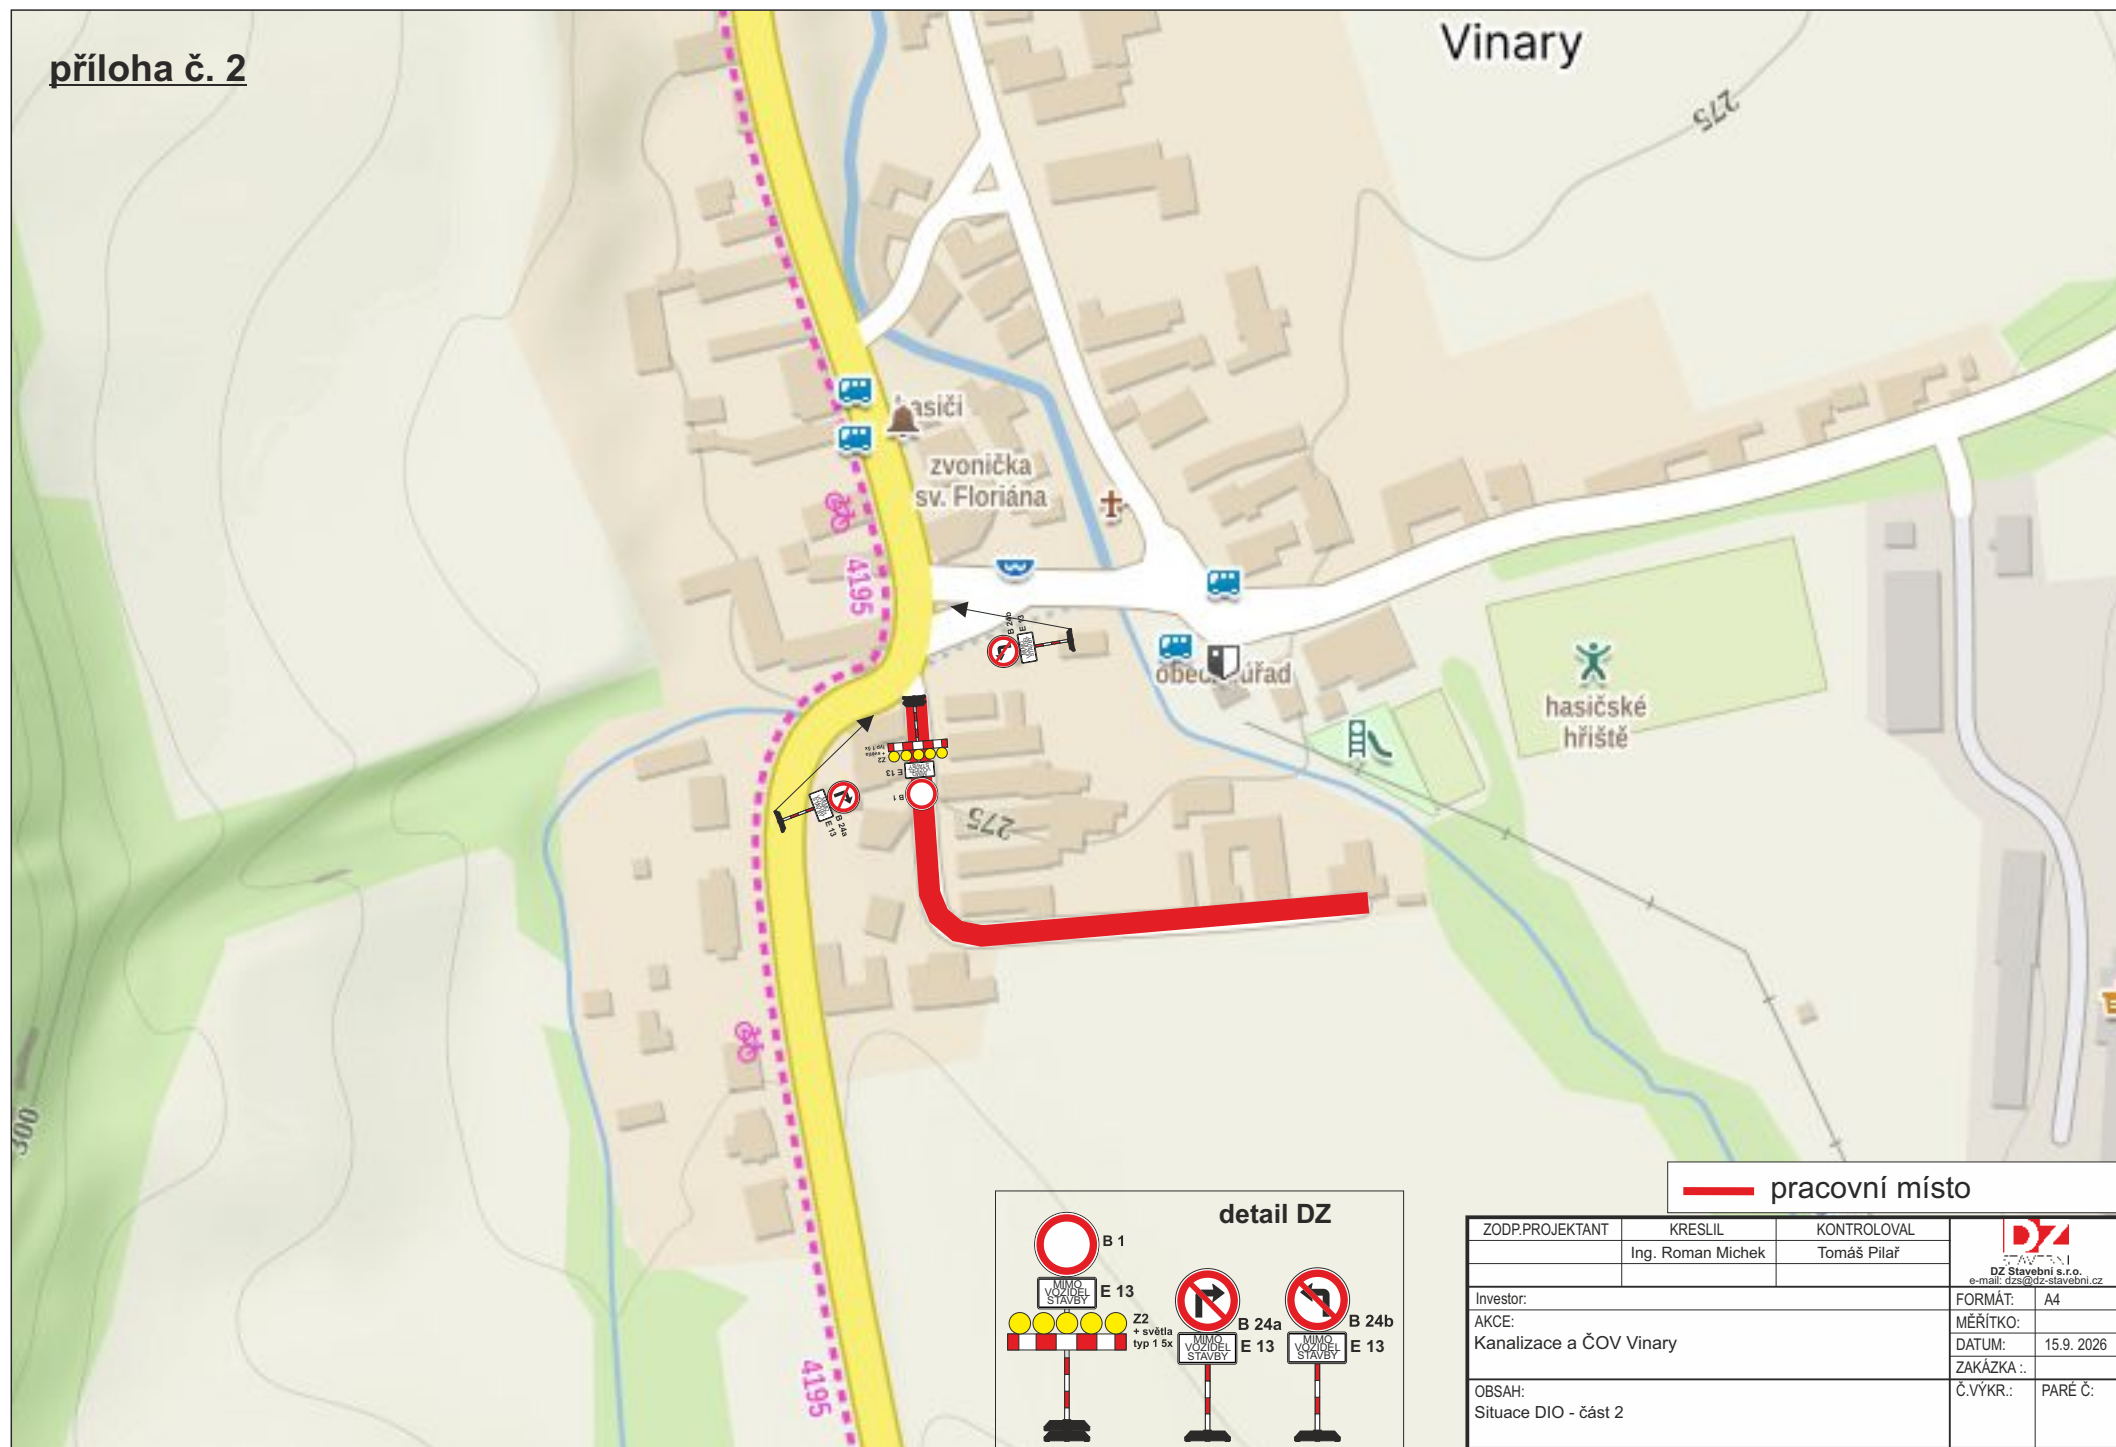

ZODP.PROJEKTANT		KRESLIL	KONTROLOVAL	 DZ Stavební s.r.o. e-mail: dzs@dz-stavebni.cz	
		Ing. Roman Michek	Tomáš Pilař		
Investor:				FORMÁT:	A4
AKCE:				MĚŘÍTKO:	
Kanalizace a ČOV Vinary				DATUM:	15.9.2026
OBSAH:				ZAKÁZKA ..	
Situace DIO - část 2				Č.VÝKR.:	PARÉ Č: