
D35 Džbánov - Litomyšl
SO 06-190.1 Situace svislého a vodorovného dopravního značení - úsek 5, díl 2.
km 43,900 - KÚ
Měřítko 1:1000

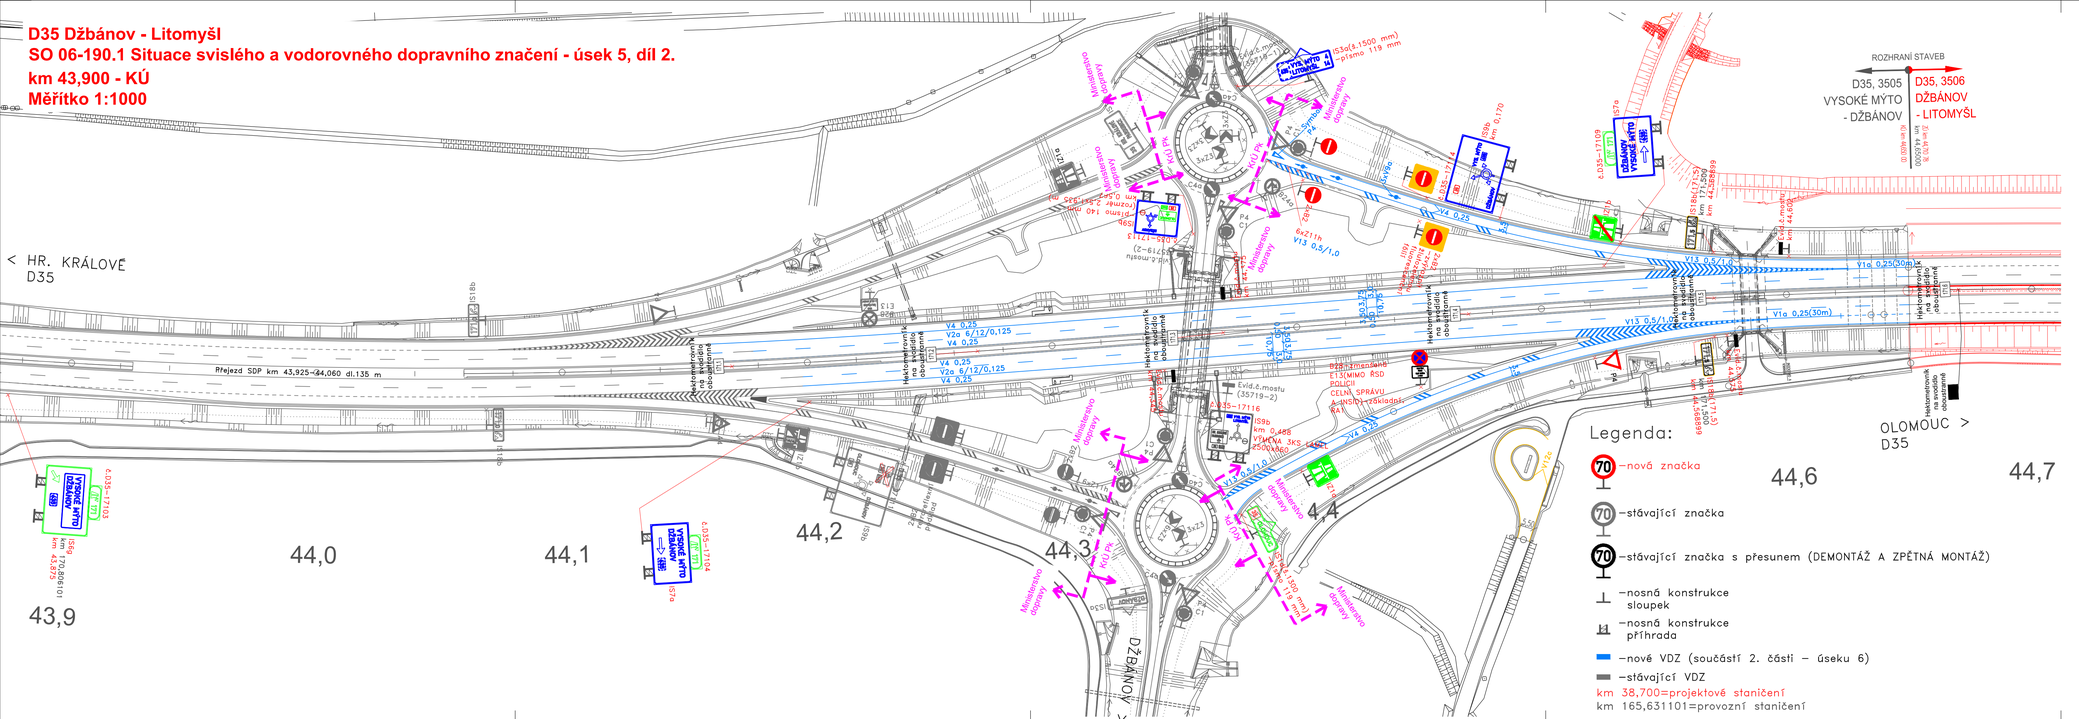

a			
b			
c			
č.	TEXT ZMĚNY – ODŮVODNĚNÍ	DATUM	PODPIS

Název stavby:	D35 Džbánov - Litomyšl
Číslo objektu:	SO 06-190.1

Objednatel stavby:
ŘEDITELSTVÍ SILNIC A DÁLNIC s. p.
Čerčanská 2023/12, Krč, 140 00 Praha 4
Razítko, datum, podpis:

Technický dozor stavebníka (TDS):
Sdružení TDI MAX 2023
SHPTS, SAFETY, VYSPL, 4R, 3G
vedoucí člen SHP TS s.r.o.
Razítko, datum, podpis:

Zhotovitel stavby:
Budimex S. A.
Českobrodská 1174
198 00 Praha 14 – Kyje
Razítko, datum, podpis:

Koordinátor BOZP:
HBH Projekt spol. s r.o.
Kábrtíkova 5, 602 00 Brno
HIP: Ing. Marek KAČENÁK
Razítko, datum, podpis:

SOUŘADNICOVÝ SYSTÉM S-JTSK, VÝŠKOVÝ SYSTÉM Bpv

ZODPOVĚDNÝ PROJEKTANT	Ing. Daniela GÖTZOVÁ	
VYPRACOVAL	Ing. Daniela GÖTZOVÁ	
KONTROLOVAL	Ing. Marek KAČENÁK	
KRAJ: PARDUBICKÝ		
KÚ: DŽBÁNOV U VYSOKÉHO MÝTA, HRUŠOVÁ, PEKLA, CERDYNICE NAD LOUČNOU, ŘEKNÝ, BOHUŠOVICE U LITOMYŠLE, TŘEBČ U LITOMYŠLE		

HBH Projekt
Projektová kancelář pro dopravní a inženýrské stavby
pobočka Praha
Michelská 18/72a, 140 00 PRAHA 4

OBJEKT/ČÁST
Dálnice D35 Džbánov – Litomyšl
SO 06-190.1–Svislé a vodorovné dopravní značení na D35, km 44,711 – 52,300
1. část – úsek 5

PŘÍLOHA
Situace svislého a vodorovného dopravního značení – úsek 5, díl 2.

DATUM	11/2025
FORMÁT	5xA4
MĚŘÍTKO	1:1000
ÚČEL	RDS
ČÍS. ZAKÁZKY	2024/0383
ARCHIVNÍ ČÍSL.	
ČÍS. SOUPRAVY	
ČÍS. VÝKRESU	2.22