
D35 Džbánov - Litomyšl
SO 06-190.1 Situace svislého a vodorovného dopravního značení - úsek 5, díl 4.
Silnice II/635 a I/35
Měřítko 1:1000

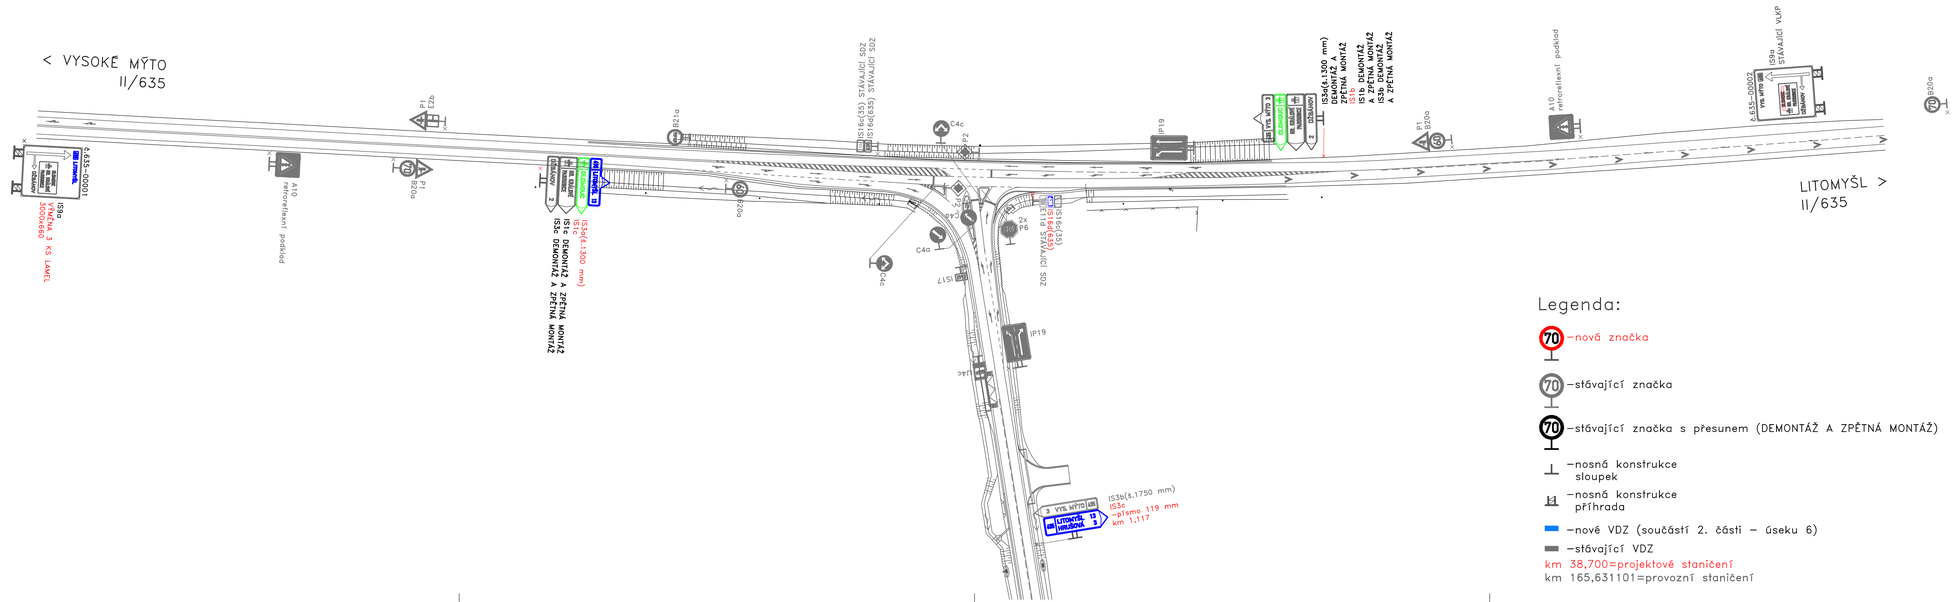

Legenda:

- nová značka
- stávající značka
- stávající značka s přesunem (DEMONTÁŽ A ZPĚTNÁ MONTÁŽ)
- nosná konstrukce sloupek
- nosná konstrukce příhrada
- nové VDZ (součástí 2. části – úseku 6)
- stávající VDZ

km 38,700=projektové staničení
km 165,631101=provozní staničení

č.	TEXT ZMĚNY – ODŮVODNĚNÍ	DATUM	PODPIS
a			
b			
c			

Název stavby: D35 Džbánov - Litomyšl	Číslo objektu: SO 06-190.1
Objednatel stavby: ŘEDITELSTVÍ SILNIC A DÁLNIC s. p. Čerčanská 2023/12, Krč, 140 00 Praha 4	Razítko, datum, podpis:
Technický dozor stavebníka (TDS): Sdružení TDI MAX 2023 SHPTS, SAFETY, VYSPL, 4R, 3G vedoucí člen SHP TS s.r.o.	Razítko, datum, podpis:
Zhotovitel stavby: budimex Budimex S. A. Českobrodská 1174 198 00 Praha 14 – Kyje	Razítko, datum, podpis:
Koordinátor RDS: HBH Projekt spol. s r.o. Kabátníkova 5, 602 00 Brno HIP: Ing. Marek KAČENÁK	Razítko, datum, podpis:

SOUŘADNICOVÝ SYSTÉM S-JTSK, VÝŠKOVÝ SYSTÉM Bpv

ZODPOVĚDNÝ PROJEKTANT	Ing. Daniela GÖTZOVÁ	
VYPRACOVAL	Ing. Daniela GÖTZOVÁ	
KONTROLOVAL	Ing. Marek KAČENÁK	
KRAJ: PARDUBICKÝ		
KÚ: DŽBÁNOV U VYSOKÉHO MÝTA, HRUŠOVA, PEKLA, CEREKVICE NAD LOUČNOU, ŘEKNÝ, BOHUŠOVICE U LITOMYŠLE, TŘEBČ U LITOMYŠLE		

Projektová kancelář pro dopravní a inženýrské stavby p o b o č k a P r a h a Michelská 18/72a, 140 00 PRAHA 4

OBJEKT/ČÁST

Dálnice D35 Džbánov – Litomyšl
SO 06–190.1–Svislé a vodorovné dopravní značení na D35, km 44,711 – 52,300
1. část – úsek 5

PŘÍLOHA: Situace svislého a vodorovného dopravního značení – úsek 5, díl 4.

DATUM	11/2025
FORMÁT	5xA4
MĚŘÍTKO	1:1000
ÚČEL	RDS
ČÍS. ZAKÁZKY	2024/0383
ARCHIVNÍ ČÍSL.	
ČÍS. SOUPRAVY	
ČÍS. VÝKRESU	2.24