Městský úřad Vysoké Mýto
odbor stavebního úřadu, B. Smetany 92, Vysoké Mýto-Město, PSČ 566 01

spis.zn.: MUVM/094308/2026 Vysoké Mýto, dne 02.11.2026
č.j.: MUVM/207558/2026
č. záměru: Z/2026/17265
č. řízení: R/2026/122311
vyřizuje: Lucie Matulová
tel: +420 465 466 183
e-mail: lucie.matulova@vysoke-myto.cz

ČEZ Distribuce, a. s.
Teplická č.p. 874/8
405 02 Děčín IV-Podmokly

V E Ř E J N Á V Y H L Á Š K A
VYROZUMĚNÍ
O POKRAČOVÁNÍ V ŘÍZENÍ

Odbor stavebního úřadu Městského úřadu Vysoké Mýto, jako stavební úřad příslušný podle § 30 odst. 1 písm. f) a § 30 odst. 3 písm. a) zákona č. 283/2021 Sb., stavební zákon, ve znění pozdějších předpisů *(dále jen "stavební zákon")* s místní příslušností podle ustanovení § 11 zákona č. 500/2004 Sb., správní řád, ve znění pozdějších předpisů *(dále jen "správní řád")* vyrozumívá účastníky řízení, že

p o k r a č u j e v ř í z e n í

zahájeném dne 24.02.2026 na žádost o povolení záměru, kterou podala společnost

ČEZ Distribuce, a. s., IČO 24729035, Teplická č.p. 874/8, 405 02 Děčín IV-Podmokly, kterou na základě plné moci zastupuje **ELEKTRO-COMP spol. s r.o., IČO 15032060, Maloskalická č.p. 68, Malá Skalice, 552 03 Česká Skalice**

(dále jen "stavebník"), ve věci

„UO Skořenice čp. 134 - kNN, vNN“

(dále jen "záměr") na pozemcích st. parc. č. 34, 35, 42, 131/1, 46, parc. č. 52, 53/4, 56/2, 67, 698/17, 698/19, 698/35, 698/37, 698/40, 698/43, 698/44, 704, 51/2, 65/1, 56/1 vše v katastrálním území Skořenice, protože odpadla překážka, pro niž bylo řízení přerušeno.

Popis záměru:

Distribuční vedení elektrické energie 1kV, trafostanice. Napojení nového mikrozdroje bude provedeno ze stávajícího venkovního vedení 1kV.

Z trafostanice UO_0722 vede samostatné kNN AYKY 3x240+120 do R7 *(SR302)* na čp. 23. Toto vedení bude využito pro nové napájení vývodu směrem k čp.134.Ve skříni R7 bude osazena pojistka na pozici 1. Ve skříni R11 u PB.162 bude upravena velikost pojistky na pozici 3 a vyjmuta pojistka na pozici 4. Vrchní vedení AlFe 3x50+35 mezi PB.162 a PB.181 bude vyměněno za AES 4x120. PB.181 bude vyměněn a bude zde proveden svod do SV201. AlFe mezi PB.181 a PB.184 bude vyměněno za AES 4x50. Na PB č.184 se vyměnění a bude rozjištěno vedení přes SV skříň. Z nové SV na PB.181 povede nové kNN AYKY 3x120+70 k čp. 134, kde bude ukončeno v SR302 umístěné na trvale přístupném místě - to bude nové přípojné místo žadatele. Vedení mezi PB.184 a střešníkem 194 na čp.134 bude demontováno.

Parcelní čísla pozemků dotčených stavbou: 704, 698/40, 53/4, 56/2, st.131/1, 52, 698/35.

Parcelní čísla pozemků dotčených opětovnou montáží: 698/40, st.42, 698/17, 698/19, 53/4, st.35, 698/35, 698/44, 698/43, 67, 698/37.

Parcelní čísla pozemků dotčených demontáží: 698/40, 56/2, st.131/1, 698/35, st.34, 56/1.

Parcelní čísla pozemků s právem zákonné služebnosti: 52.

S ohledem na skutečnost, že v rámci správního řízení dne 21.10.2026 stavebník odstranil vady žádosti a došlo k doplnění předložených podkladů stavební úřad vyrozumívá podle § 188 stavebního zákona účastníky řízení, dotčené orgány a hlavního projektanta o pokračování řízení a poskytuje novou lhůtu, kdy mohou uplatnit dotčené orgány závazná stanoviska a účastníci řízení své námitky do

15 dnů od doručení tohoto oznámení.

K později uplatněným závazným stanoviskům, námitkám, popřípadě důkazům nebude přihlédnuto. Účastníci řízení mohou nahlížet do podkladů rozhodnutí *(odbor stavebního úřadu Městského úřadu Vysoké Mýto, B. Smetany 92, 3. patro, č. dv. 303, úřední dny Po a St 7.30 - 11.30 hod. a 12.30 - 17.00 hod., a dále Út, Čt 7.30 - 11.30 hod. a 12.30-15.00 hod., Pá 7.30 - 11.30 hod., nejlépe po telefonické domluvě)*.

Stavební úřad účastníkům řízení současně oznamuje, že mají možnost seznámit se s podklady pro vydání rozhodnutí a vyjádřit se k nim dle § 36 odst. 3 správního řádu, ve lhůtě **5 dnů**, která začíná běžet šestnáctý den ode dne doručení tohoto oznámení. Seznámení se s podklady pro rozhodnutí a případné vyjádření se k nim je možné u odboru stavebního úřadu Městského úřadu Vysoké Mýto, B. Smetany 92, *(3. patro, č. dv. 303, v úřední dny Po a St 7.30 - 11.30 hod. a 12.30 - 17.00 hod., a dále Út, Čt 7.30 - 11.30 hod. a 12.30 - 15.00 hod., Pá 7.30 - 11.30 hod., nejlépe po telefonické domluvě)*. Po dané možnosti seznámení se s podklady pro rozhodnutí a vyjádření se k podkladům pro rozhodnutí stavební úřad ve věci následně rozhodne. Tato lhůta již neslouží k uplatnění námitek.

Poučení:

Podle § 190 odst. 1 a 2 stavebního zákona musí být námitky účastníků uplatněny nejpozději při ústním jednání, popřípadě při veřejném ústním jednání, a nebylo-li nařízeno, ve lhůtě stanovené ve vyrozumění o zahájení řízení. K později uplatněným námitkám stavební úřad přihlédne a vypořádá je pouze tehdy, týká-li se nově doplněných podkladů pro rozhodnutí, k nimž nebylo možné uplatnit námitku dříve. K námitkám o věcech, o kterých bylo rozhodnuto při vydání územně plánovací dokumentace, se nepřihlíží. Účastníci řízení mohou uplatňovat námitky směřující k hájení jejich procesních práv.

Účastníci mohou uplatňovat námitky pouze v rozsahu § 190 odst. 3 stavebního zákona. Obec jako účastník řízení může uplatňovat námitky pouze v rozsahu své samostatné působnosti. Vlastník pozemku nebo stavby, na kterých má být záměr uskutečněn, nebo ten, kdo má jiné věcné právo k tomuto pozemku nebo stavbě, nebo osoby, jejichž vlastnické nebo jiné věcné právo k sousedním stavbám nebo sousedním pozemkům může být rozhodnutím o povolení záměru přímo dotčeno, může jako účastník řízení uplatňovat námitky pouze v rozsahu možného přímého dotčení svých práv. Osoba, o které tak stanoví jiný zákon, může jako účastník řízení uplatňovat námitky pouze v rozsahu, v jakém se projednávaný záměr dotýká zájmů chráněných jiným právním předpisem, který zakládá jeho účastenství v řízení podle stavebního zákona.

Dle § 33 odst. 1 správního řádu má účastník právo zvolit si zmocněnce na základě doložení písemné plné moci. Plná moc lze udělit i ústně do protokolu. V téže věci může mít účastník současně pouze jednoho zmocněnce. Podmínky zmocnění a práva pro zmocněnce vychází z § 33 odst. 2–4 správního řádu. Nechá-li se některý z účastníků zastupovat, předloží jeho zástupce písemnou plnou moc. Každý, kdo činí úkony jménem právnické osoby, musí prokázat své oprávnění. V téže věci může za právnickou osobu současně činit úkony jen jedna osoba.

Stavební úřad může dle § 62 správního řádu uložit pořádkovou pokutu do 50 000 Kč tomu, kdo v řízení závažně stěžuje jeho postup.

Jelikož se dle § 144 odst. 1 správního řádu jedná o řízení s velkým počtem účastníků, postupuje se při doručování dokumentů v tomto řízení dle § 188 odst. 3 a 4 stavebního zákona. Vyrozumění o zahájení řízení je jednotlivě doručeno pouze účastníkům dle § 182 písm. a), b) a c), ostatním účastníkům je doručováno veřejnou vyhláškou. Všechny další písemnosti se doručují jednotlivě pouze žadateli a obci v níž se má záměr uskutečnit a dotčeným orgánům.

Dle § 188 odst. 3 stavebního zákona se účastníci řízení podle § 182 písm. d) na dokumentech vydaných v tomto řízení identifikují označením pozemků a staveb evidovaných v katastru nemovitostí.

Dle § 25 správního řádu se písemnost považuje za doručenou patnáctý den od vyvěšení na úřední desce.

lic. Jana Ottová, MBA
vedoucí odboru stavebního úřadu

Příloha:
Koordinační situace C.03 *(volně upraveno)*

Obdrží *(zástupce žadatele)***:**
ELEKTRO-COMP spol. s r.o., IČO 15032060, Maloskalická č.p. 68, Malá Skalice, 552 03 Česká Skalice

Na vědomí (*hlavní projektant)*:
Pavel Pilař, ČKAIT 0701630, TT00

Ostatní účastníci:

CETIN a.s., Českomoravská č.p. 2510/19, 190 00 Praha 9-Libeň
Česká spořitelna, a.s., Olbrachtova č.p. 1929/62, 140 00 Praha 4-Krč
Obec Skořenice, Skořenice č.p. 23, 565 01 Choceň 1
Pardubický kraj, Komenského náměstí č.p. 125, Pardubice-Staré Město, 530 02 Pardubice 2
Římskokatolická farnost - děkanství Choceň, Záměstí č.p. 216, 565 01 Choceň 1
Správa a údržba silnic Pardubického kraje, Doubravice č.p. 98, 533 53 Pardubice 19
Vodovody a kanalizace Jablonné nad Orlicí, a.s., Slezská č.p. 350, 561 64 Jablonné nad Orlicí
GasNet Služby, s.r.o., IČO 27935311, Plynárenská 499/1, Zábrdovice, 602 00 Brno
Karel Absolon, Revoluční č.p. 947, 565 01 Choceň 1
Vlasta Absolonová, Skořenice č.p. 64, 565 01 Choceň 1
Věra Bednaříková, Malá Čermná č.p. 118, 517 25 Čermná nad Orlicí
Martina Dvořáková, Velká Skrovnice č.p. 24, 562 01 Ústí nad Orlicí
Stanislava Richterová, Skořenice č.p. 46, 565 01 Choceň 1
Dana Šejnová, Skořenice č.p. 58, 565 01 Choceň 1
Ing. Václav Štancl, Skořenice č.p. 8, 565 01 Choceň 1
AG Skořenice, akciová společnost, Běstovice č.p. 4, 565 01 Choceň 1

Osoby s vlastnickými nebo jinými věcnými právy k sousedním pozemkům:

st. p. 44, 43, 77/1, 76/5, 76/4, 76/6, 114, 54, 53, 98, 37, 38, 39, 40, 77/2, 119, 27/2, parc. č. 66/1, 65/2, 43/1, 56/1, 433/8, 51/1, 64, 853, 854, 698/32, 68/5, 698/18, 120, 698/34, 698/12, 698/13, 698/23 v katastrálním území Skořenice

Osoby s vlastnickými nebo jinými věcnými právy k sousedním stavbám:

Skořenice č.p. 47, č.p. 57, č.p. 23, č.p. 22, č.p. 5, č.p. 4, č.p. 72, č.p. 50, č.p. 49, č.p. 51, č.p. 53, č.p. 88, č.p. 90 a č.p. 24

Dotčené orgány:

Ministerstvo obrany ČR, sekce majetková, odbor ochrany územních zájmů a státního odborného dozoru, Tychonova 1, 160 01 Praha 6

PČR KŘP Pardubického kraje, Odbor informačních a komunikačních technologií, Pardubice

Městský úřad Vysoké Mýto, odbor životního prostředí, B. Smetany 92, 566 01 Vysoké Mýto

Policie České Republiky, Krajské ředitelství policie Pardubického kraje, Odbor informačních a komunikačních technologií, Na Spravedlnosti č.p. 2516, 530 02 Pardubice 2

Policie ČR, Krajské ředitelství policie Pardubického kraje, územní odbor Ústí nad Orlicí, dopravní inspektorát, Tvardkova č.p. 1191, 562 27 Ústí nad Orlicí

K vyvěšení na úřední desku:

Městský úřad Vysoké Mýto, B. Smetany č.p. 92, 566 01 Vysoké Mýto

Obec Skořenice, Skořenice č.p. 23, 565 01 Choceň 1

Tato písemnost musí být vyvěšena na úřední desce Městského úřadu Vysoké Mýto po dobu plných 15 dnů, tj. den vyvěšení a svěšení se nepočítá, 15. dnem nastávají účinky doručení a současně zveřejněn způsobem umožňujícím dálkový přístup podle věty druhé § 25 odst. 2 správního řádu. 15. den je posledním dnem oznámení.

Vyvěšeno dne: ..... Svěšeno dne: .....

Tato písemnost byla zveřejněna na elektronické úřední desce na adrese:

www..... dne: …….

Razítko, podpis orgánu, který potvrzuje vyvěšení a sejmutí písemnosti.

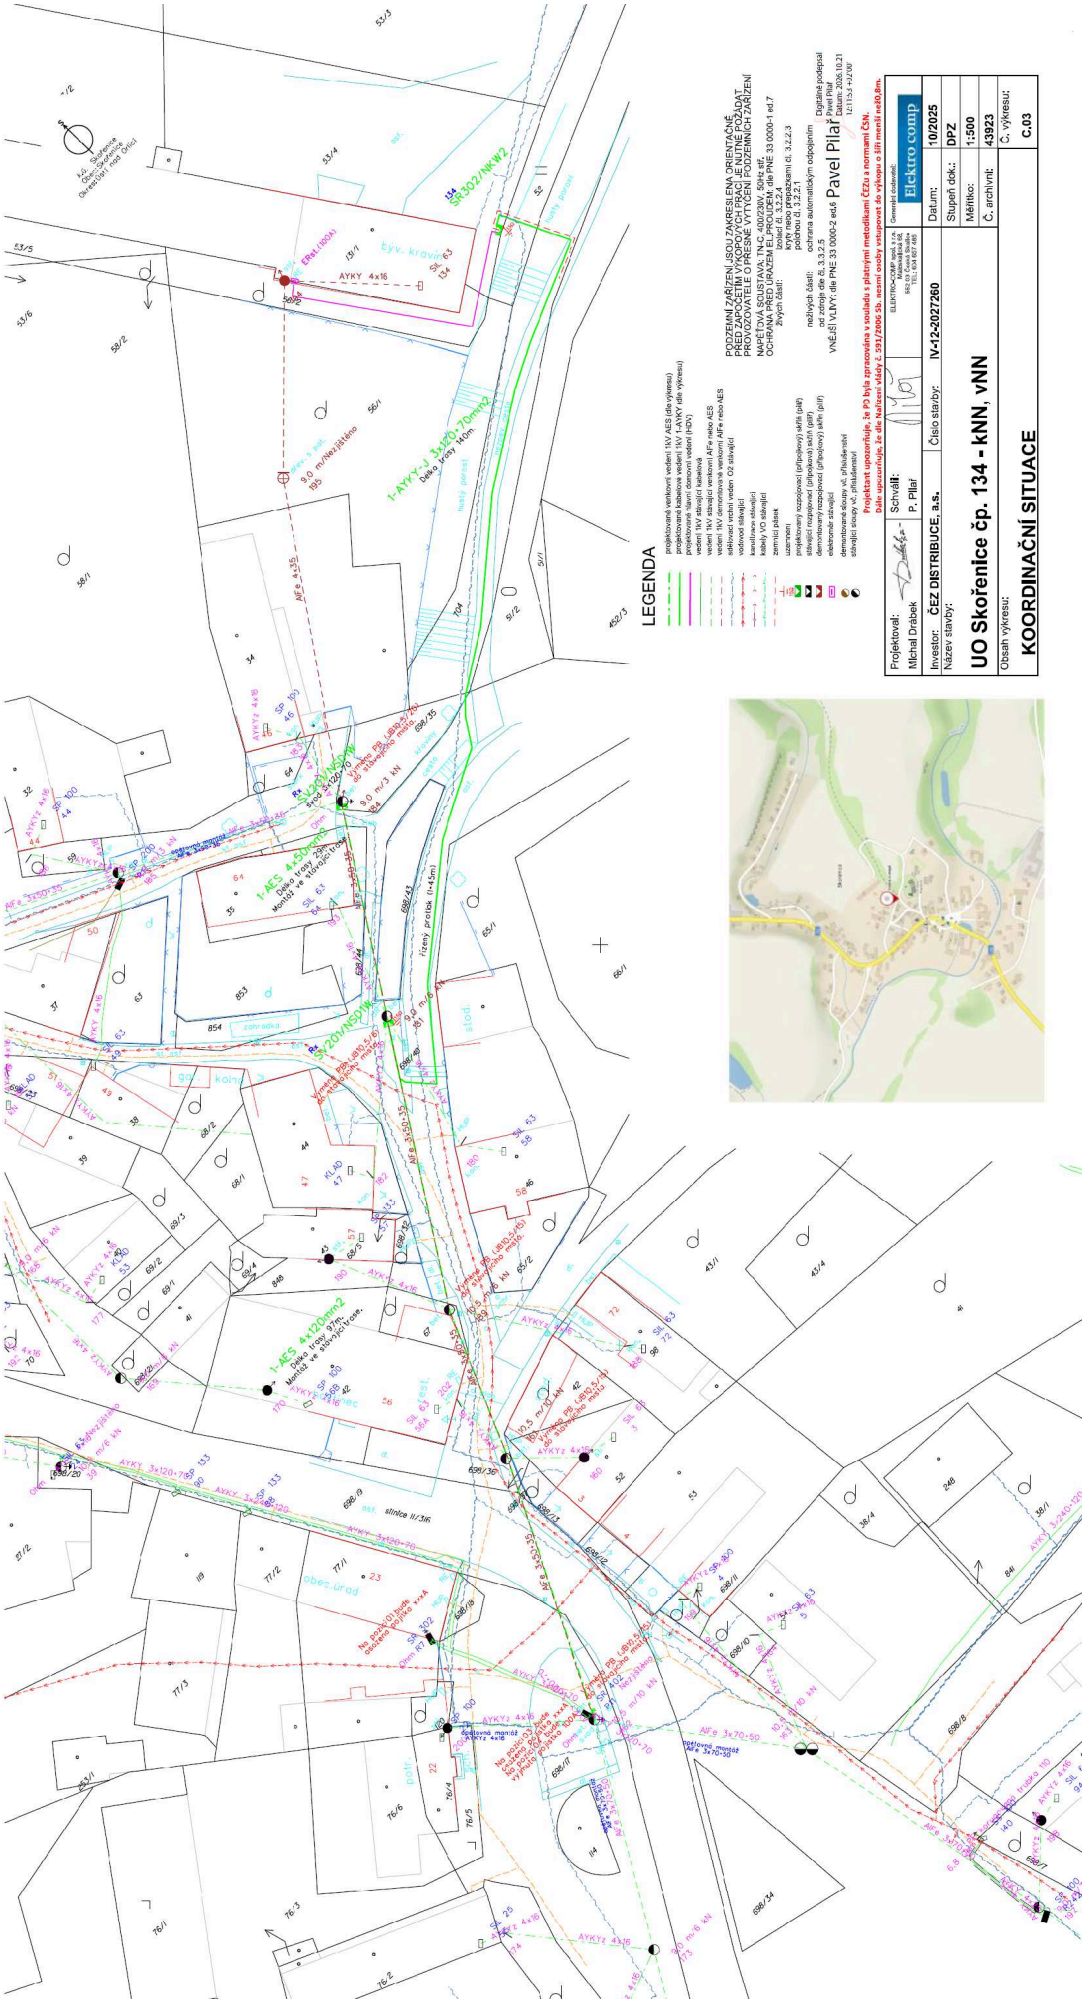
LEGENDA
Projektant upozorňuje, že PD byla zpracována v souladu s platnými metodikami ČEZu a normami ČSN.
Dále upozorňuje, že dle Nařízení Vlády č. 591/2006 Sb. nesmí osoby vstupovat do výkopu o šíři menší než 0,8m.
Projektoval: Michal Drábek
Schválil: P. Pilař
Investor: ČEZ DISTRIBUCE, a.s.
Číslo stavby: IV-12-2027260
Název stavby:
UO Skořenice čp. 134 - kNN, vNN
Obsah výkresu:
KOORDINAČNÍ SITUACE
Elektro comp
Datum: 10/2025
Stupeň dok.: DPZ
Měřítko: 1:500
Č. archivní: 43923
Č. výkresu: C.03