
DOPRAVNÍ INFRASTRUKTURA PRO 8 RD, SEČ
M 1:250

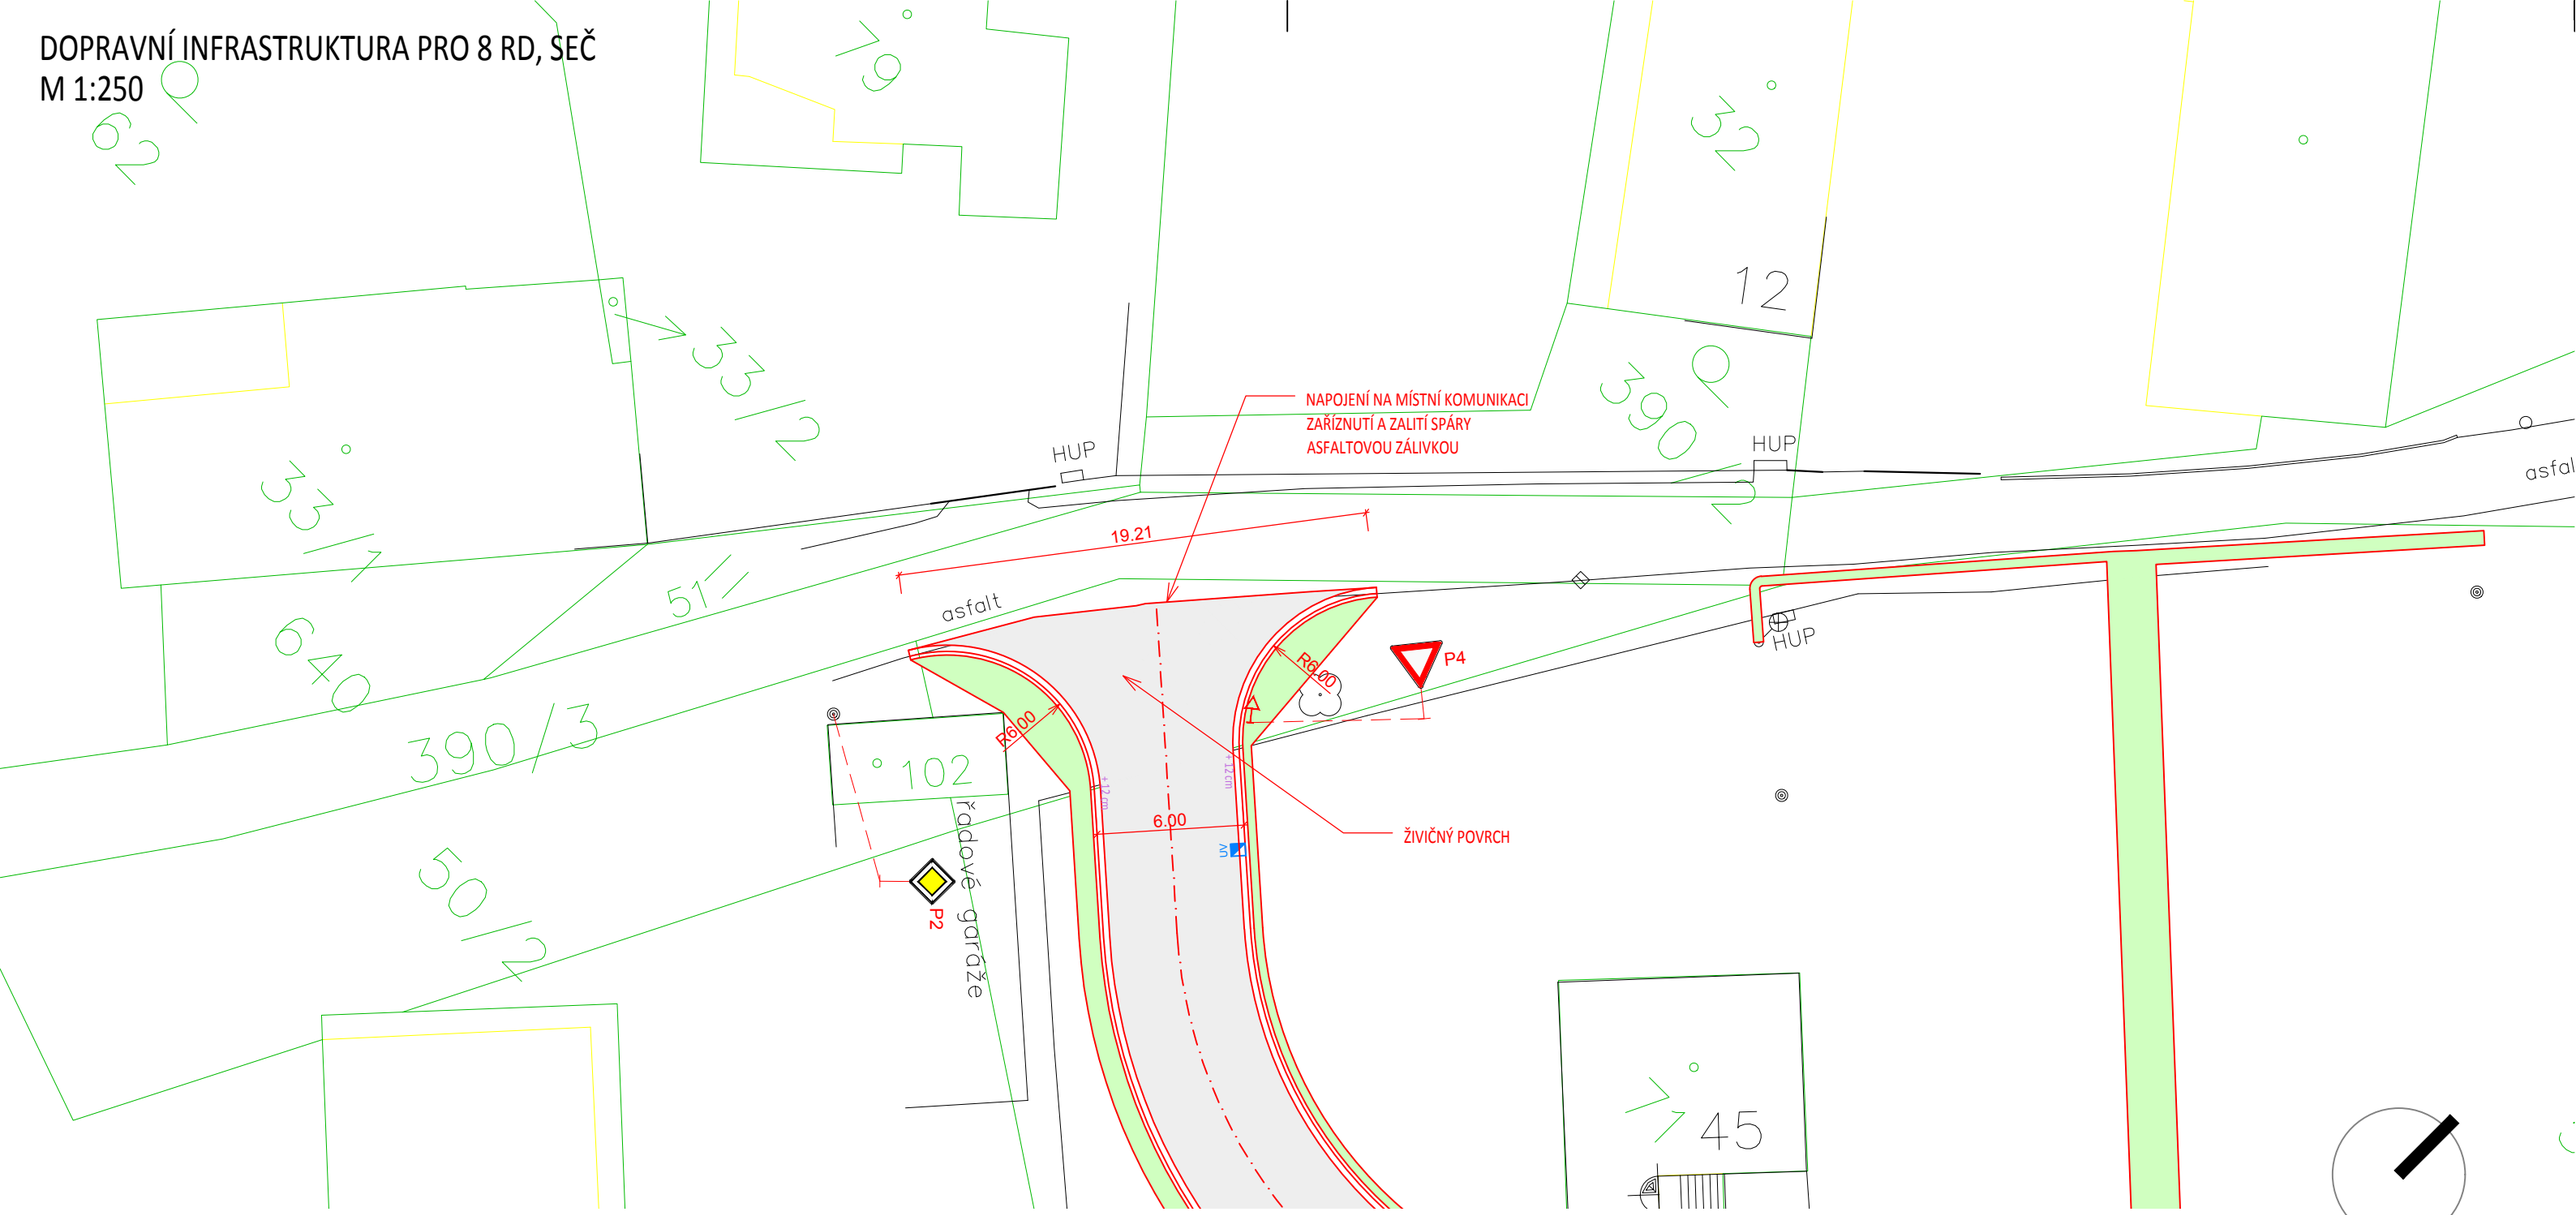

LEGENDA

- STÁVAJÍCÍ STAV
- NAVRŽENÝ STAV
- OSA KOMUNIKACE
- KATASTR - HRANICE PARCEL
- KATASTR - VNITŘNÍ KRESBY
- UV NOVÁ ULIČNÍ VPUSŤ
- LAMPA VEŘEJNÉHO OSVĚTLENÍ

LEGENDA POVRCHŮ

- ŽIVIČNÝ POVRCH
- ZÁMKOVÁ DLAŽBA
- ZELEŇ - REKULTIVACE

Jiří Kaplan, DiS.
POLICIE ČESKÉ REPUBLIKY
Čas podepsání: 18.03.2026 8:04:32

laboro atelier

OBJEDNATEL	OBEC SEČ, č.p. 17, 562 01 Ústí nad Orlicí
ZODPOVĚDNÝ PROJEKTANT	ING. PETR VALIHRACH
VYPRACOVAL	ING. DAVID SLOUPENSKÝ

STUPEŇ DOKUMENTACE: DUR+DSP

NÁZEV STAVBY: Dopravní infrastruktura pro 8 RD, Seč

ZAK. ČÍSLO	21018
DATUM	ŘÍJEN 2021
FORMÁT	2 x A4
MĚŘÍTKO	1:250

NÁZEV OBJEKTU: PŘIPOJENÍ KOMUNIKACE

NÁZEV PŘÍLOHY: SITUACE PŘIPOJENÍ

POŘ. ČÍSLO: 2

SOUPRAVA