
D35 Džbánov - Litomyšl
SO 06-190.1 Situace svislého a vodorovného dopravního značení - úsek 6, díl 9.
km 51,100 - 52,200
Měřítko 1:1000

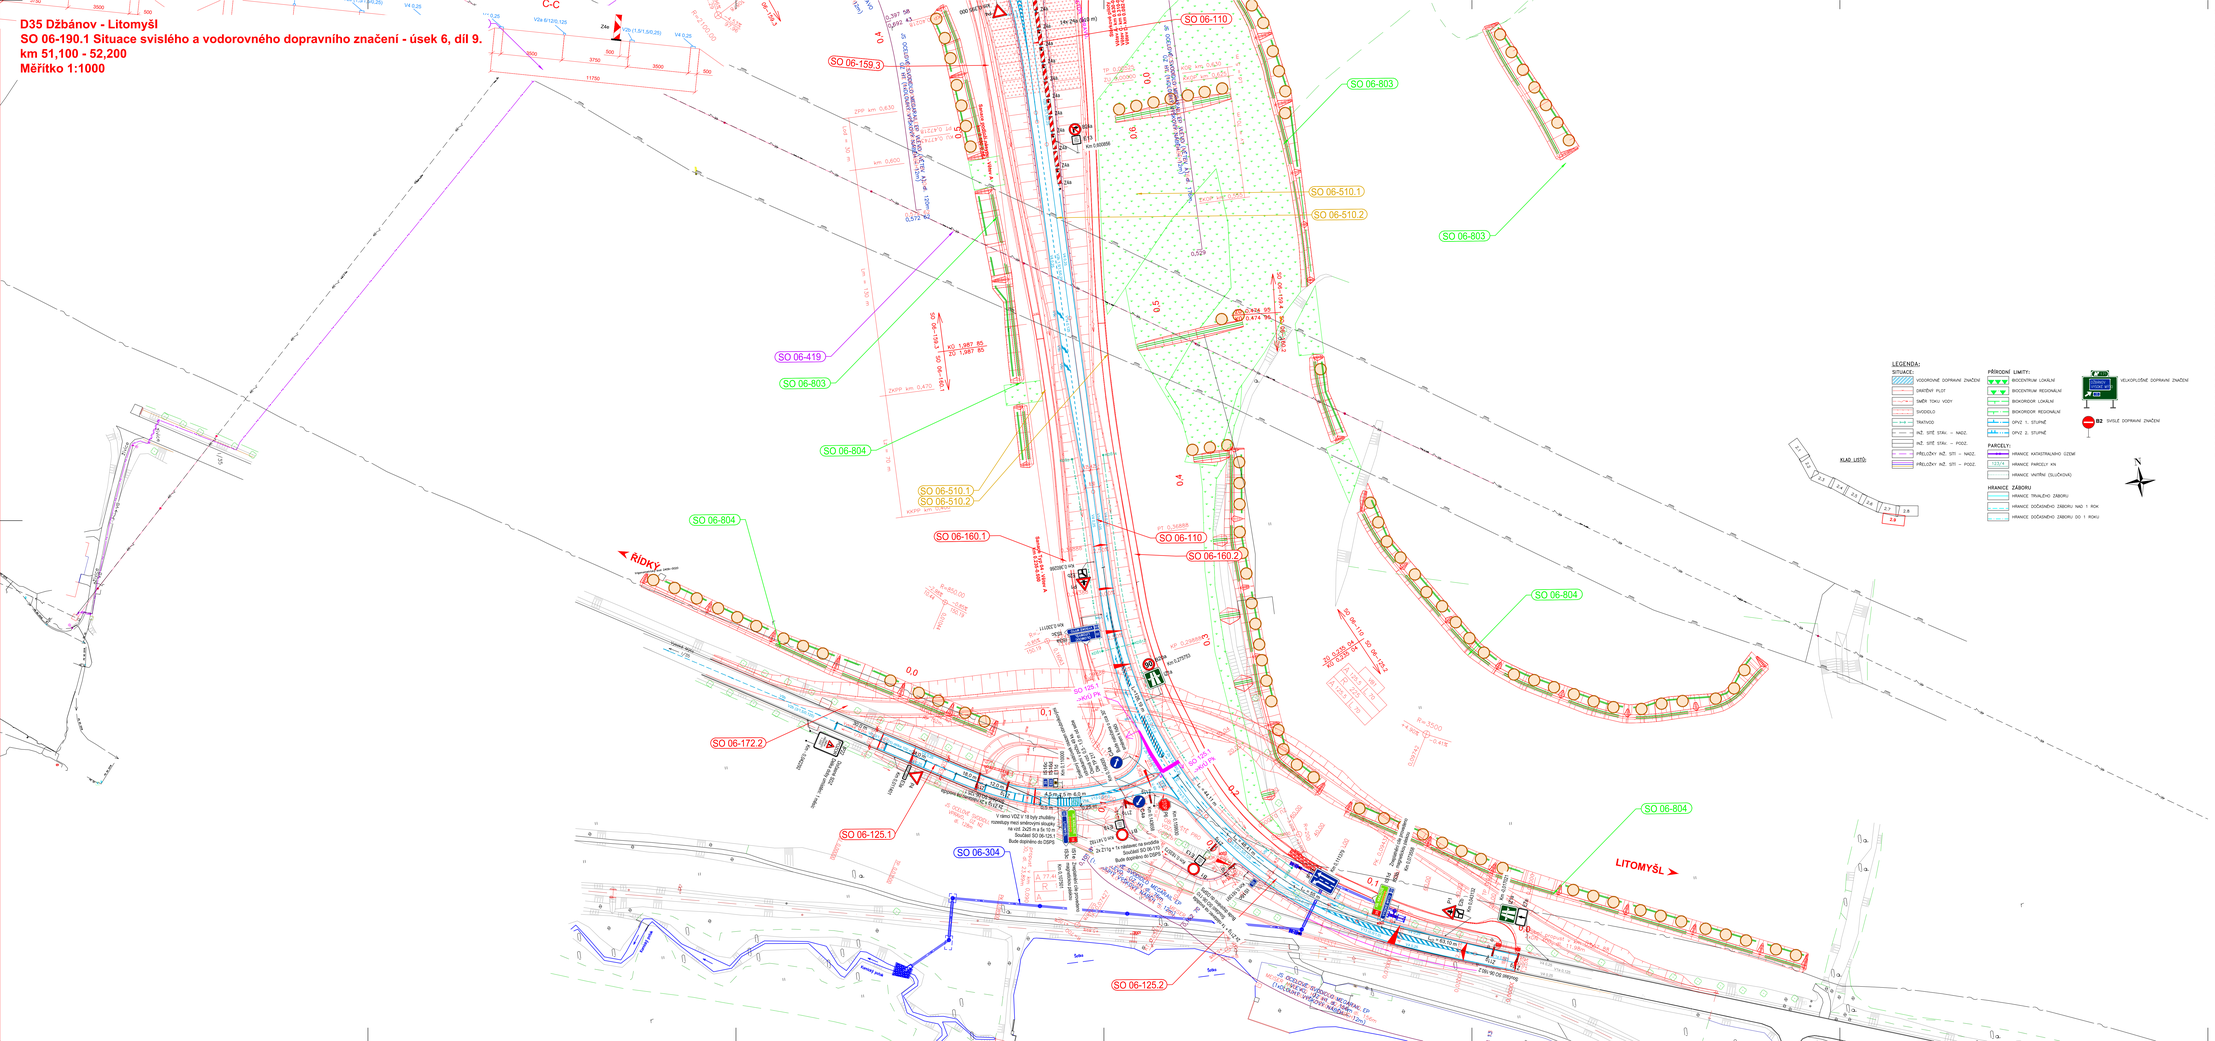

SEZNAM OBJEKTŮ:

Objekty řady 100 - Objekty pozemních komunikací
- **SO 06-101** Silnice D35, km 44,711 - 52,300
- **SO 06-110** MUK Řídký v km 51,540
- **SO 06-125** Přeložka místní komunikace v km 48,360
- **SO 06-127** Přeložka silnice III/03529 v km 49,422
- **SO 06-154** Přeložka silnice III/03529 v km 49,642
- **SO 06-125.1** Přeložka silnice II/35 v km 0,235 SO 110
- **SO 06-151** Most na místní komunikaci
- **SO 06-151.1** Most odpočívka Hrušová, vlevo
- **SO 06-130.2** Most odpočívka Hrušová, vpravo
- **SO 06-140** Sjezd k DUN a RN v km 44,850 vlevo
- **SO 06-141** Sjezd k DUN a RN v km 48,080 vlevo
- **SO 06-142** Sjezd k DUN a RN v km 50,100 vlevo
- **SO 06-151.1** Úseková komunikace v km 45,000 D35 vlevo
- **SO 06-151.2** Úseková komunikace v km 45,000 D35 vpravo
- **SO 06-152.1** Úseková komunikace v km 45,600 D35 vlevo
- **SO 06-152.2** Úseková komunikace v km 45,350 D35 vpravo
- **SO 06-152.3** Úseková komunikace v km 46,100 D35 vpravo
- **SO 06-153** Přeložka polní cesty v km 46,361
- **SO 06-155.1** Úseková komunikace v km 49,900 D35 vlevo
- **SO 06-156.2** Úseková komunikace v km 49,500 D35 vlevo
- **SO 06-156.3** Úseková komunikace v km 49,100 D35 vpravo
- **SO 06-156** Přeložka polní cesty v km 50,108
- **SO 06-157.1** Úseková komunikace v km 50,000 D35 vlevo
- **SO 06-157.2** Úseková komunikace v km 49,936 D35 vpravo
- **SO 06-158.3** Úseková komunikace v km 50,600 D35 vlevo
- **SO 06-158.2** Úseková komunikace v km 52,850 D35 vpravo
- **SO 06-158.3** Úseková komunikace v km 51,500 D35 vlevo
- **SO 06-158.4** Úseková komunikace v km 51,520 D35 vpravo
- **SO 06-158.5** Úseková komunikace v km 51,530 D35 vpravo
- **SO 06-160.2** Úseková komunikace v km 51,600 D35 vpravo
- **SO 06-161.1** Úseková komunikace v km 47,940 D35 vpravo
- **SO 06-161.2** Úseková komunikace v km 48,100 D35 vpravo pro SO 06-206
- **SO 06-163** Úprava sjezdu na silo. ev. II/35 na Hřbitov Hrušová
- **SO 06-171.1** Provizorní komunikace pro sil. III/03528, staniž SO 06-121
- **SO 06-171.2** Provizorní komunikace pro sil. III/03528, staniž SO 06-121
- **SO 06-172.1** Provizorní komunikace pro sil. II/35, staniž SO 06-034
- **SO 06-172.2** Provizorní komunikace pro sil. II/35, staniž SO 06-125
- **SO 06-185** Dopravně inženýrská opatření
- **SO 06-190.1** Svislé a vodorovné dopr. značení na D35, km 44,711-52,300
- **SO 06-190.2** Pořízy pro dopravní značení
- **SO 06-190.3** Přenosné dopravní značení
- **SO 06-201** Most na D35 přes Řídkovský potok
- **SO 06-201** Most na D35 přes Řídkovský potok, km 45,836
- **SO 06-202** Most na D35 přes přeložku PC, km 46,361
- **SO 06-203** Most na D35 přes potok, km 46,568
- **SO 06-204** Most na D35 přes žel. trať a silnici II/35, km 47,481
- **SO 06-205** Most na D35 přes potok, km 48,120
- **SO 06-206** Most na D35 přes Loučnou, km 48,340
- **SO 06-207** Most na D35 přes údol. Končinského potoka, km 49,771
- **SO 06-221** Most na přeložce silnice III/03529, km 49,419
- **SO 06-222** Most přes D35 MUK Řídký, km 51,540

Objekty řady 400 - Objekty kabelizace
- **SO 06-410.1** Přeložky VTL plynovodu
- **SO 06-410.2** Přeložka STL plynovodu

Objekty řady 600 - Objekty drah
- **SO 06-670** Přeložka vedení DO Telematika v km 47,380

Objekty řady 700 - Objekty pozemních staveb
- **SO 06-701** PHS v km 46,361 vlevo
- **SO 06-761** PHS v km 47,470 vlevo (most SO 204)
- **SO 06-762** PHS v km 47,930 vlevo
- **SO 06-763** PHS v km 48,330 vlevo (most SO 206)
- **SO 06-764** PHS v km 48,540 vlevo
- **SO 06-765** PHS v km 47,470 vpravo (most SO 204)
- **SO 06-766** PHS v km 47,930 vpravo
- **SO 06-767** PHS v km 48,330 vpravo (most SO 206)
- **SO 06-768** PHS v km 48,680 vpravo
- **SO 06-769** PHS v km 50,350 vpravo
- **SO 06-781** Hygienické zázemí odpočívky Hrušová
- **SO 06-782** Zábradlí proti sesuvům v km 49,530 a 49,995
- **SO 06-783** Zábradlí proti sesuvům v km 49,771 (most SO 207)

Objekty řady 300 - Vodohospodářské objekty
- **SO 06-301** Silnice D35, km 44,711 - 52,300
- **SO 06-302** Dálniční kanalizace D35 v km 46,600 - 46,556
- **SO 06-303** Dálniční kanalizace D35 v km 49,980 - 52,300
- **SO 06-304** Odpad odvodnění u rybníka Šoška
- **SO 06-305** Kanalizace MUK Řídký
- **SO 06-306** Dešťová kanalizace levé odpočívky Hrušová
- **SO 06-307** Splašková kanalizace levé odpočívky Hrušová
- **SO 06-308** Splašková kanalizace odpočívky Hrušová
- **SO 06-309** ČOV odpočívky Hrušová
- **SO 06-310** Odpad od retenční nádrže v km 44,600
- **SO 06-311** Odpad od propustku v km 44,948
- **SO 06-312** Přeložka přítoku Končinského potoka
- **SO 06-313.1** Úprava vodoteče v km 47,890
- **SO 06-313.2** Úprava koryta Končinského potoka v místě zaústění vodoteče
- **SO 06-321** Splašková kanalizace levé odpočívky Hrušová
- **SO 06-322** Sedimentační nádrž levé odpočívky Hrušová
- **SO 06-331** Retenční nádrž v km 44,800
- **SO 06-331** Retenční nádrž v km 48,000
- **SO 06-332** Retenční nádrž v km 49,900
- **SO 06-340** Přeložka vodovodu DN100 v km 47,400 - 51,700
- **SO 06-341** Přeložka vodovodu DN100 v km 47,600
- **SO 06-342** Přeložka vodovodu DN150 v km 48,600
- **SO 06-344** Vodovod pro odpočívku Hrušová
- **SO 06-344.1** Vodovodní přípojka pro odpočívku Hrušová
- **SO 06-345** Rozšíření využití vrtu LO 15/4 v k.ú. Pleša
- **SO 06-380** Úprava meliorací na k.ú. Džbánov
- **SO 06-380** Úprava meliorací na k.ú. Džbánov u Vysokého Mýta
- **SO 06-381** Úprava meliorací na k.ú. Hrušová
- **SO 06-382** Úprava meliorací na k.ú. Pleša
- **SO 06-383** Úprava meliorací na k.ú. Řídký
- **SO 06-384** Úprava meliorací na k.ú. Řídký
- **SO 06-385** Úprava meliorací na k.ú. Bohuňovice u Litomyšle

Objekty řady 400 - Elektro a sdělovací objekty
- SO 06-410 Přeložka VN v km 45,160 - 45,970 *
- SO 06-411 Přeložka vedení VN v km 45,160 - 45,970 *
- SO 06-412 Přeložka vedení VN v km 45,600 - 45,960 *
- SO 06-413 Přeložka vedení VN v km 47,820 - 48,670 *
- SO 06-414 Přeložka vedení VN v km 49,060 - 49,500 *
- SO 06-415 Přeložka vedení VN v km 50,800 - 50,820 *
- SO 06-416 Přeložka vedení VN v km 0,520 větve „A" MUK Řídký *
- SO 06-417 Přeložka vedení VN v km 0,520 větve „B" MUK Řídký *
- SO 06-431 VO odpočívky Hrušová
- SO 06-432 Přípojka NN pro odpočívku Hrušová
- SO 06-481 Přeložka sdělovacího vedení v km 46,760 - 46,920
- SO 06-482 Přeložka sdělovacího vedení v km 47,370
- SO 06-483 Přeložka sdělovacího vedení v km 48,000
- SO 06-484 Přeložka sdělovacího vedení v km 49,410
- SO 06-485 Přeložka sdělovacího vedení v km 51,620
- SO 06-486.2 Přípojka vedení NN pro systém DIS-SOS - Řídký, km 51,514
- SO 06-491 System DIS-SOS - kabelové vedení
- SO 06-491 System DIS-SOS - hlásky
- SO 06-492 System DIS-SOS - šachty a prostupy
- SO 06-493 System DIS-SOS - optické kabely *
- SO 06-494 System DIS-SOS - instalatérské
- SO 06-496 System DIS-SOS - automatické účtárle dopravy
- SO 06-497 System DIS-SOS - kamerový dohled
- SO 06-498 System DIS-SOS - optické kabely RSD
- SO 06-499.5 Rozvod v komůrkách rozvoj
- SO 06-499.6 Rozvod

Objekty řady 500 - Objekty územní zeleně
- SO 06-501 Výsadba zeleně podél cesty v km 46,375
- SO 06-502 Rekultivace místní komunikace v km 45,500
- SO 06-632 Rekultivace silnice III/03529 v km 49,424
- SO 06-633 Rekultivace silnice III/03528 v km 49,820
- SO 06-640 Rekultivace prvků dočasného záboru
- SO 06-650 Rekultivace prvků TTP v km 50,300
- SO 06-660.1 Opocení odpočívky Hrušová

*) realizováno jako samostatná stavba spol. ČEZ Distribuce, a.s.

LEGENDA:

SITUACE:
- VODOROVNÉ DOPRAVNÍ ZNAČENÍ
- ENERGETICKÝ PLOT
- SMĚR TOKU VODY
- SVODIDLO
- TRATOVOD
- HZ, SÍŤ STÁV. – NADZ.
- HZ, SÍŤ STÁV. – PODZ.
- PŘELOŽKY HZ, SÍTÍ – NADZ.
- PŘELOŽKY HZ, SÍTÍ – PODZ.

PŘÍKOPOVÉ LIMITY:
- BIOCENTRUM LOKÁLNÍ
- BIOCENTRUM REGIONÁLNÍ
- BIOKORIDOR LOKÁLNÍ
- BIOKORIDOR REGIONÁLNÍ
- OPVZ 1. STUPNĚ
- OPVZ 2. STUPNĚ

PARCELY:
- HRANICE KATASTRÁLNÍHO OZEMÍ
- 123/4 HRANICE PARCELY a/b
- HRANICE VNITŘNÍ (SLUČOVAN)

HRANICE ZÁBORU:
- HRANICE TRVALÉHO ZÁBORU
- HRANICE DOČASNÉHO ZÁBORU NAD 1 ROK
- HRANICE DOČASNÉHO ZÁBORU DO 1 ROKU

VELKOPLOŠNÉ DOPRAVNÍ ZNAČENÍ

IS2 SVISLÉ DOPRAVNÍ ZNAČENÍ

KLAD LISTŮ:

a			
b			
c			
č.	TEXT ZMĚN – ODŮVODNĚNÍ	DATUM	PODPIS

Název stavby: D35 Džbánov - Litomyšl
Číslo objektu: SO 06-190.1

Objednatel stavby: ŘEDITELSTVÍ SILNIC A DÁLNIC s. p., Čerňovská 2023/12, Kr.V., 140 00 Praha 4 — Razítko, datum, podpis:

Technický dozor stavebníka (TDS): Sdružení TDI MAX 2023, SHPTS, SAFETY, VYSPA, a6_SO, vedoucí člen SHP TS s.r.o. — Razítko, datum, podpis:

Zhotovitel stavby: budimex, Budimex S. A., Čakovického 1174, 198 00 Praha 14 – Kyje — Razítko, datum, podpis:

Koordinátor BOZP: HBH Projekt spol. s r.o., Kaštanová 5, 603 00 Brno, HBP: Ing. Marek KAČENÁK — Razítko, datum, podpis:

SOUŘADNICOVÝ SYSTÉM S-JTSK, VÝŠKOVÝ SYSTÉM B.p.v.

ZODPOVĚDNÝ PROJEKTANT	Ing. Daniela GOTZOVÁ	
VYPRACOVAL	Ing. Daniela GOTZOVÁ	
KONTROLOVAL	Ing. Marek KAČENÁK	

KRAJ: PARDUBICKÝ
OKRES: LITOMYŠL, ÚSTÍ NAD ORLICÍ, SVITAVY
KÚ: DŽBÁNOV U VYSOKÉHO MÝTA, HRUŠOVÁ, POLLA, ČERNOUSY NAD LOUČNOU, ŘÍDKÝ, ROHOZNÍK U LITOMYŠLE, TRŠICE U LITOMYŠLE

OBJEKT/ČÁST: Dálnice D35 Džbánov – Litomyšl
SO 06-190.1–Svislé a vodorovné dopravní značení na D35, km 44,711 – 52,300
2. část – úsek 6

PŘÍLOHA: Situace svislého a vodorovného dopravního značení – úsek 6, díl 9.

DATUM	06/2026
FORMÁT	16 A4
MĚŘÍTKO	1:100
OS.	RDS
OS. ZAKÁZKY	2024/0383
ARCHIVNÍ OS.	
OS. SOUPRAVY	OS. VÝKRESU 2.9