




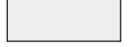






ÚZEMNÍ STUDIE NOVÉ HRADY lokality Z1

měřítko 1:1000
Hlavní výkres

- Legenda
-  řešené území
 -  parcelace
 -  zastavitelná plocha
 -  parcely pro bydlení
 -  veřejná zeleň
 -  komunikace
 -  komunikace stávající
 -  ochranná pásma



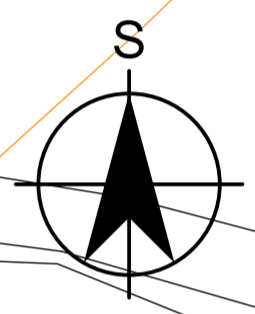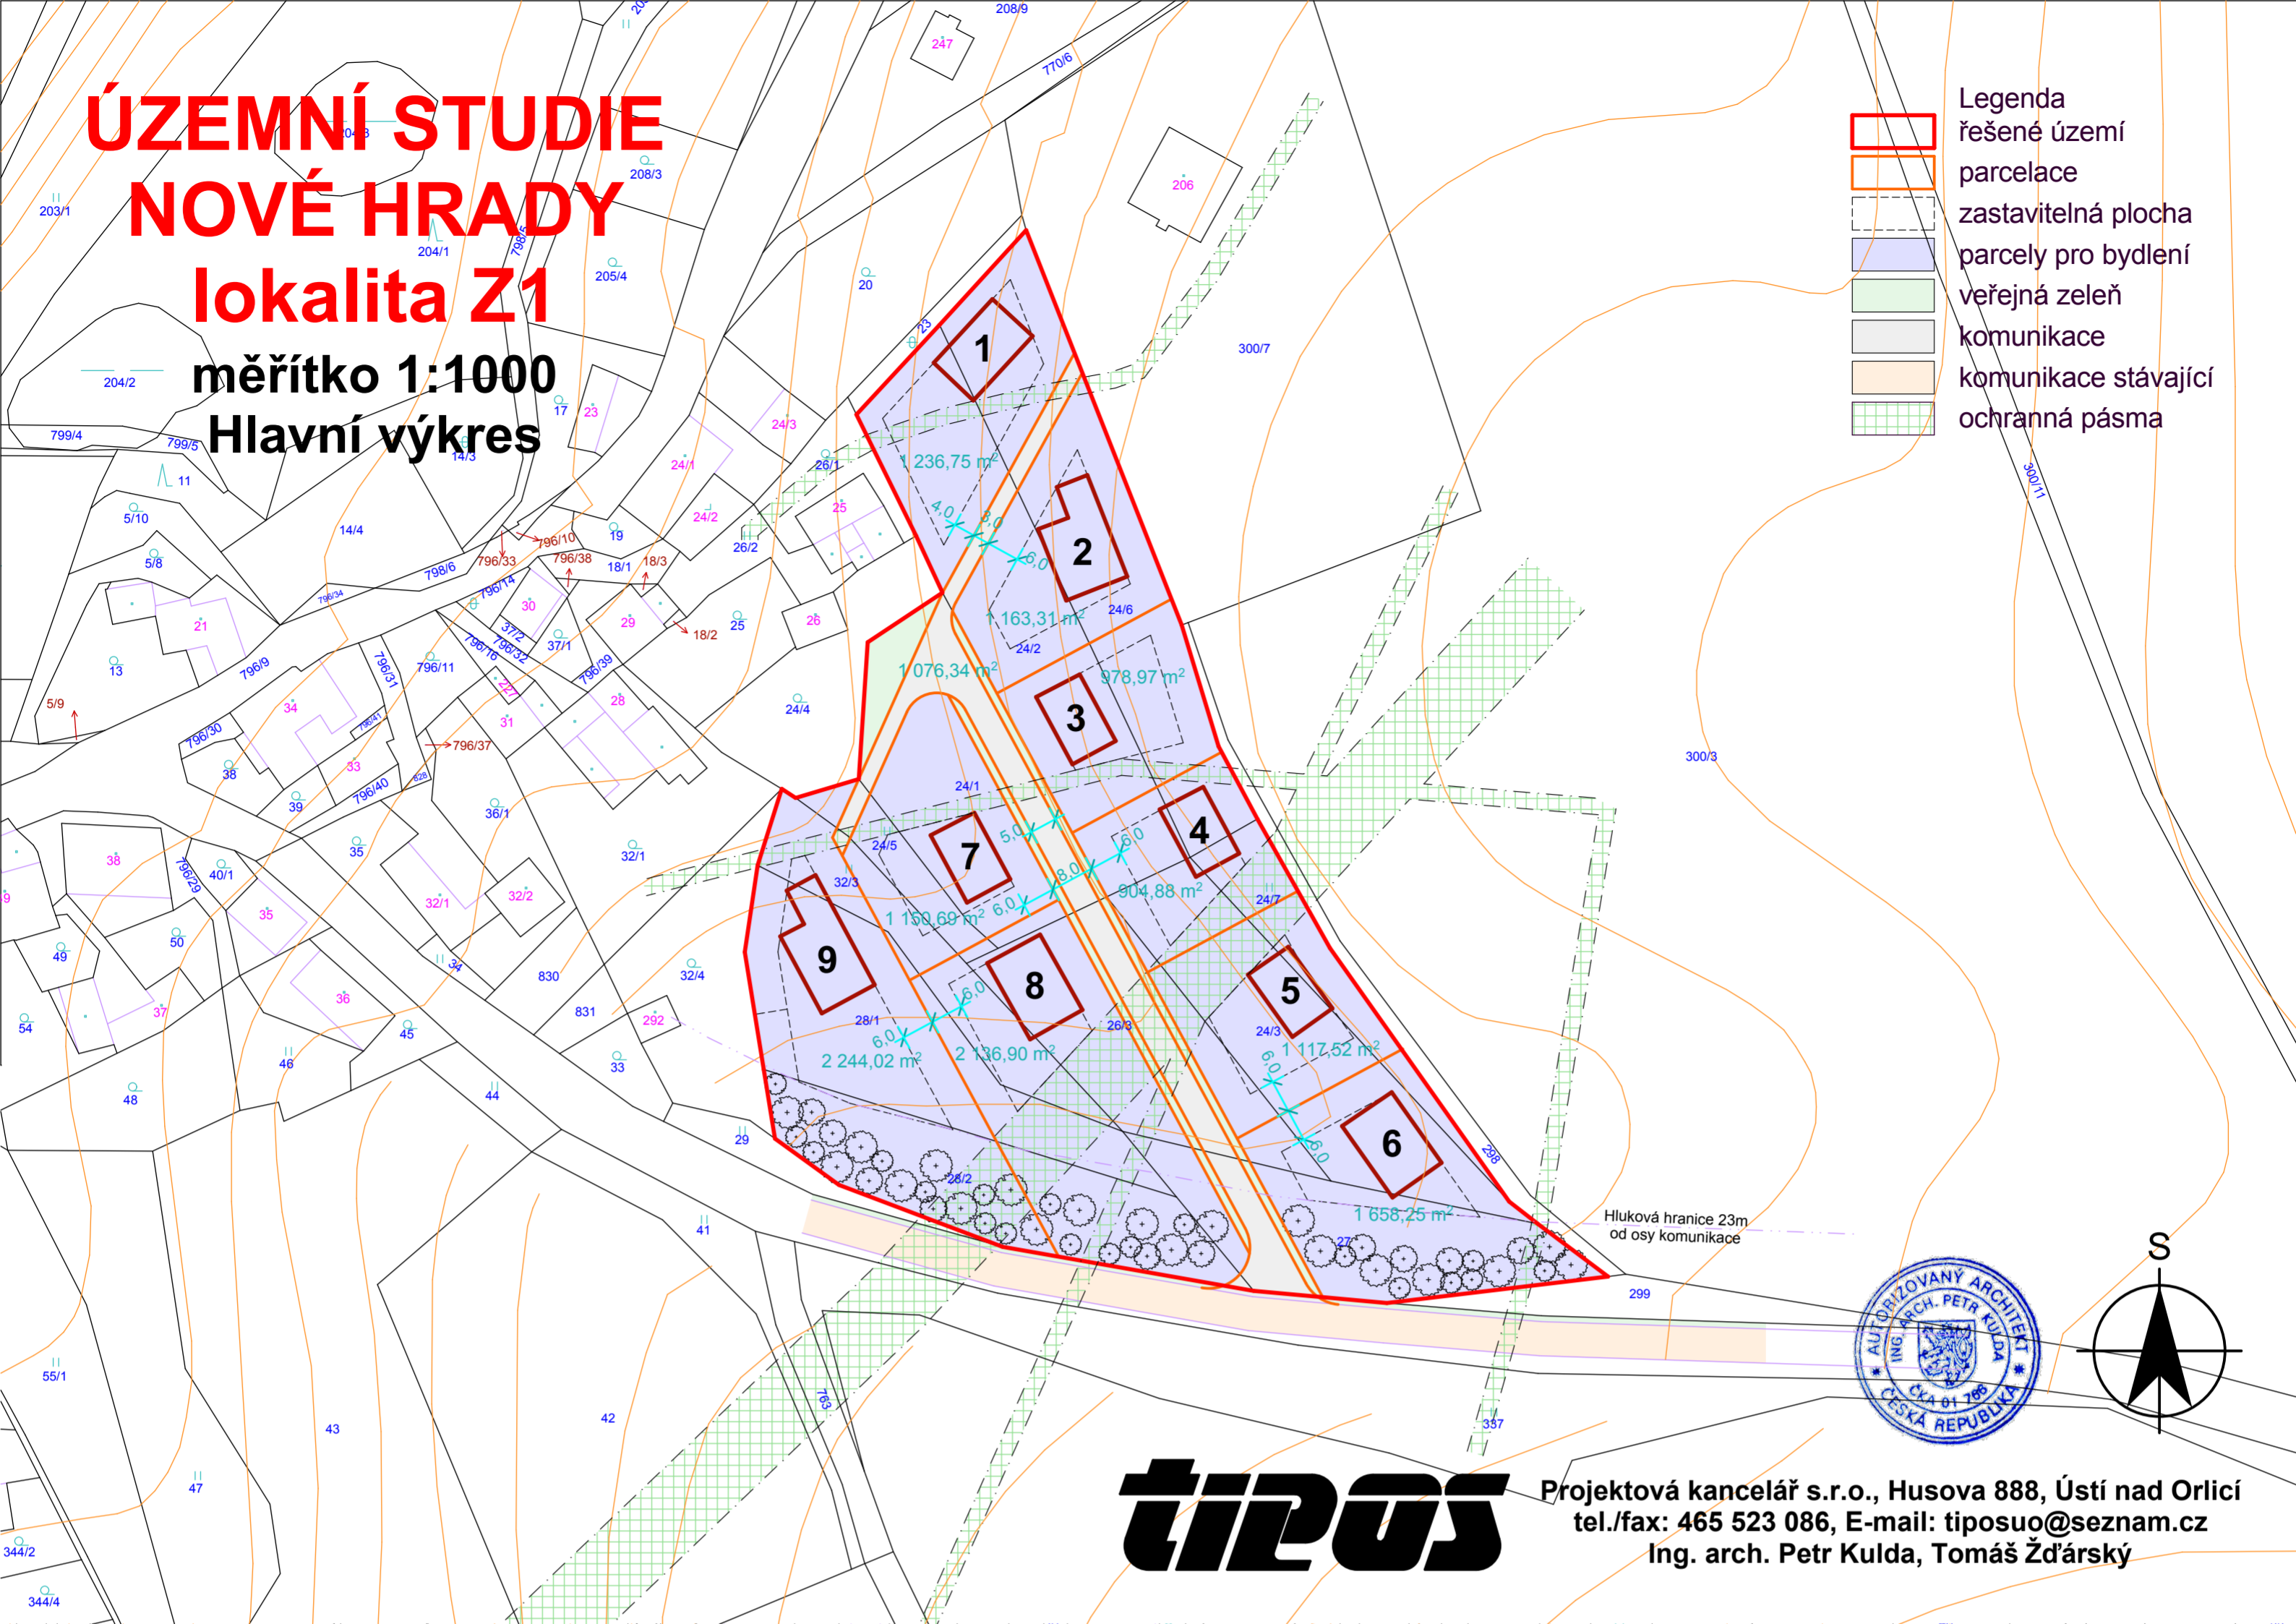







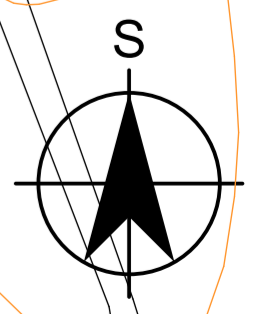
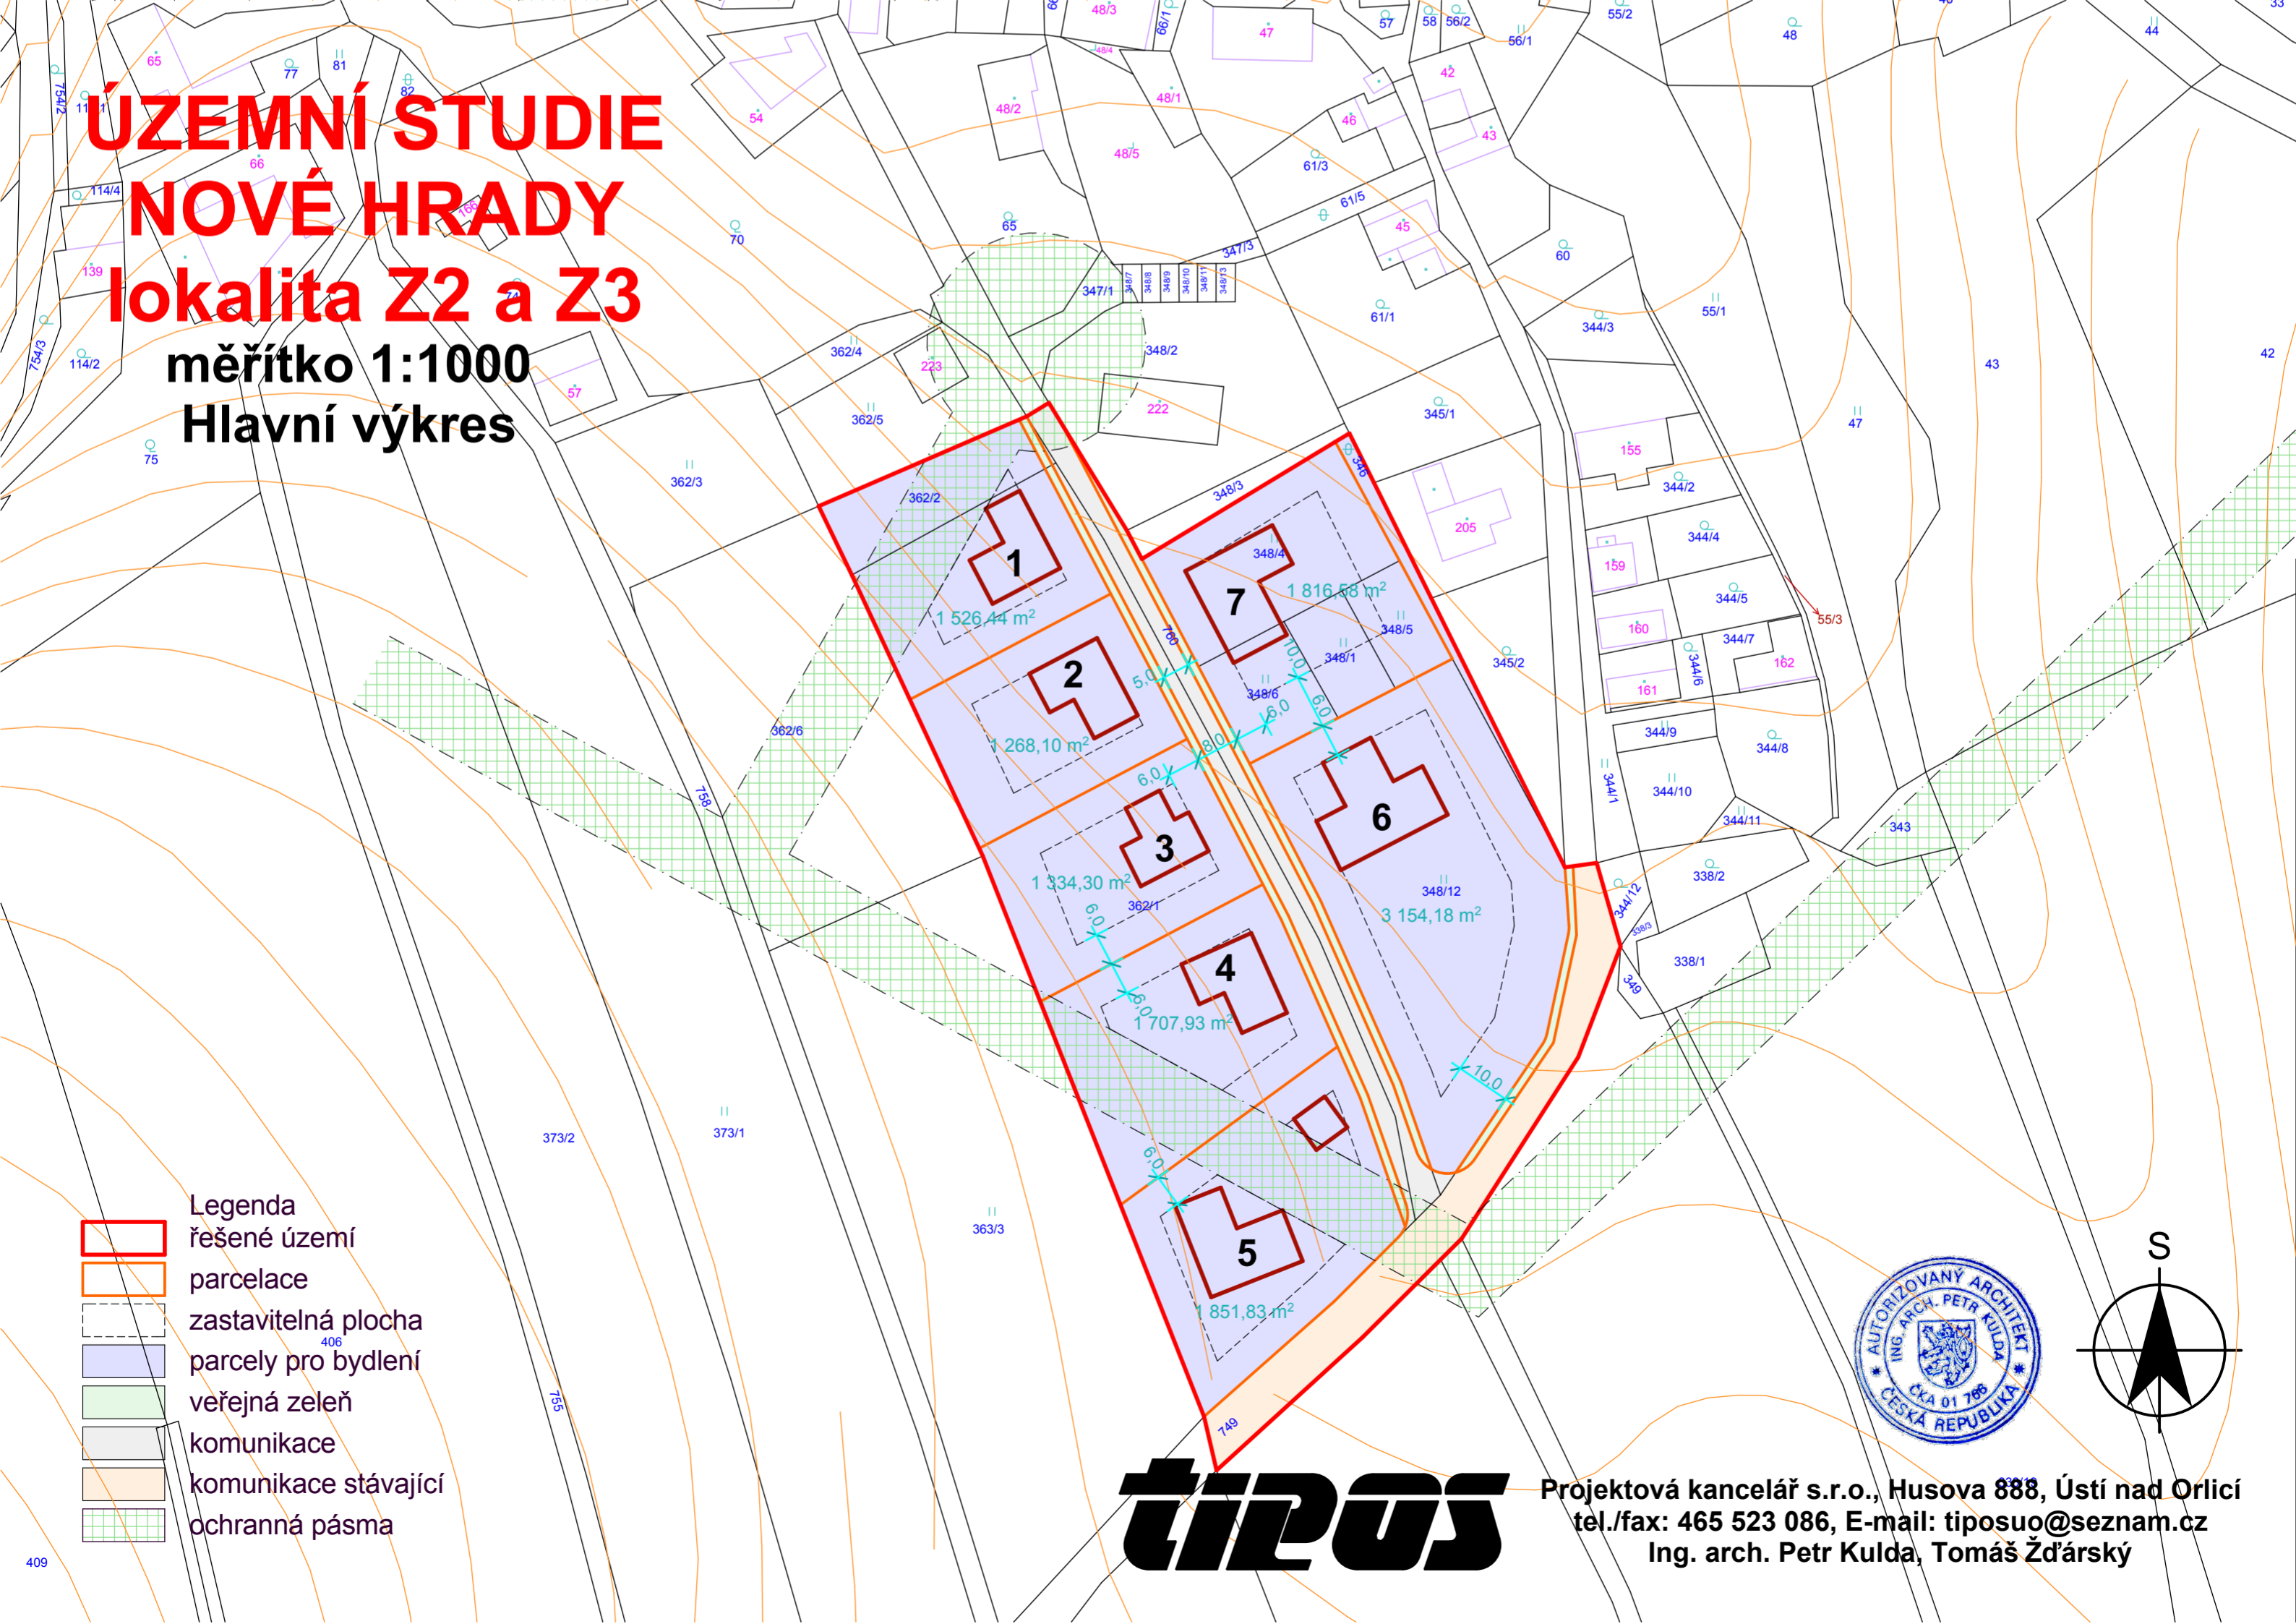
tipos

Projektová kancelář s.r.o., Husova 888, Ústí nad Orlicí
tel./fax: 465 523 086, E-mail: tiposuo@seznam.cz
Ing. arch. Petr Kulda, Tomáš Žďárský

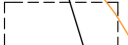ÚZEMNÍ STUDIE NOVÉ HRADY lokality Z2 a Z3

měřítko 1:1000
Hlavní výkres

- Legenda
-  řešené území
 -  parcelace
 -  zastavitelná plocha
 -  parcely pro bydlení
 -  veřejná zeleň
 -  komunikace
 -  komunikace stávající
 -  ochranná pásma



tipos

Projektová kancelář s.r.o., Husova 888, Ústí nad Orlicí
tel./fax: 465 523 086, E-mail: tiposuo@seznam.cz
Ing. arch. Petr Kulda, Tomáš Žďárský