


# ÚZEMNÍ STUDIE NOVÉ HRADY lokalita Z1

měřítko 1:1000  
Inženýrské sítě

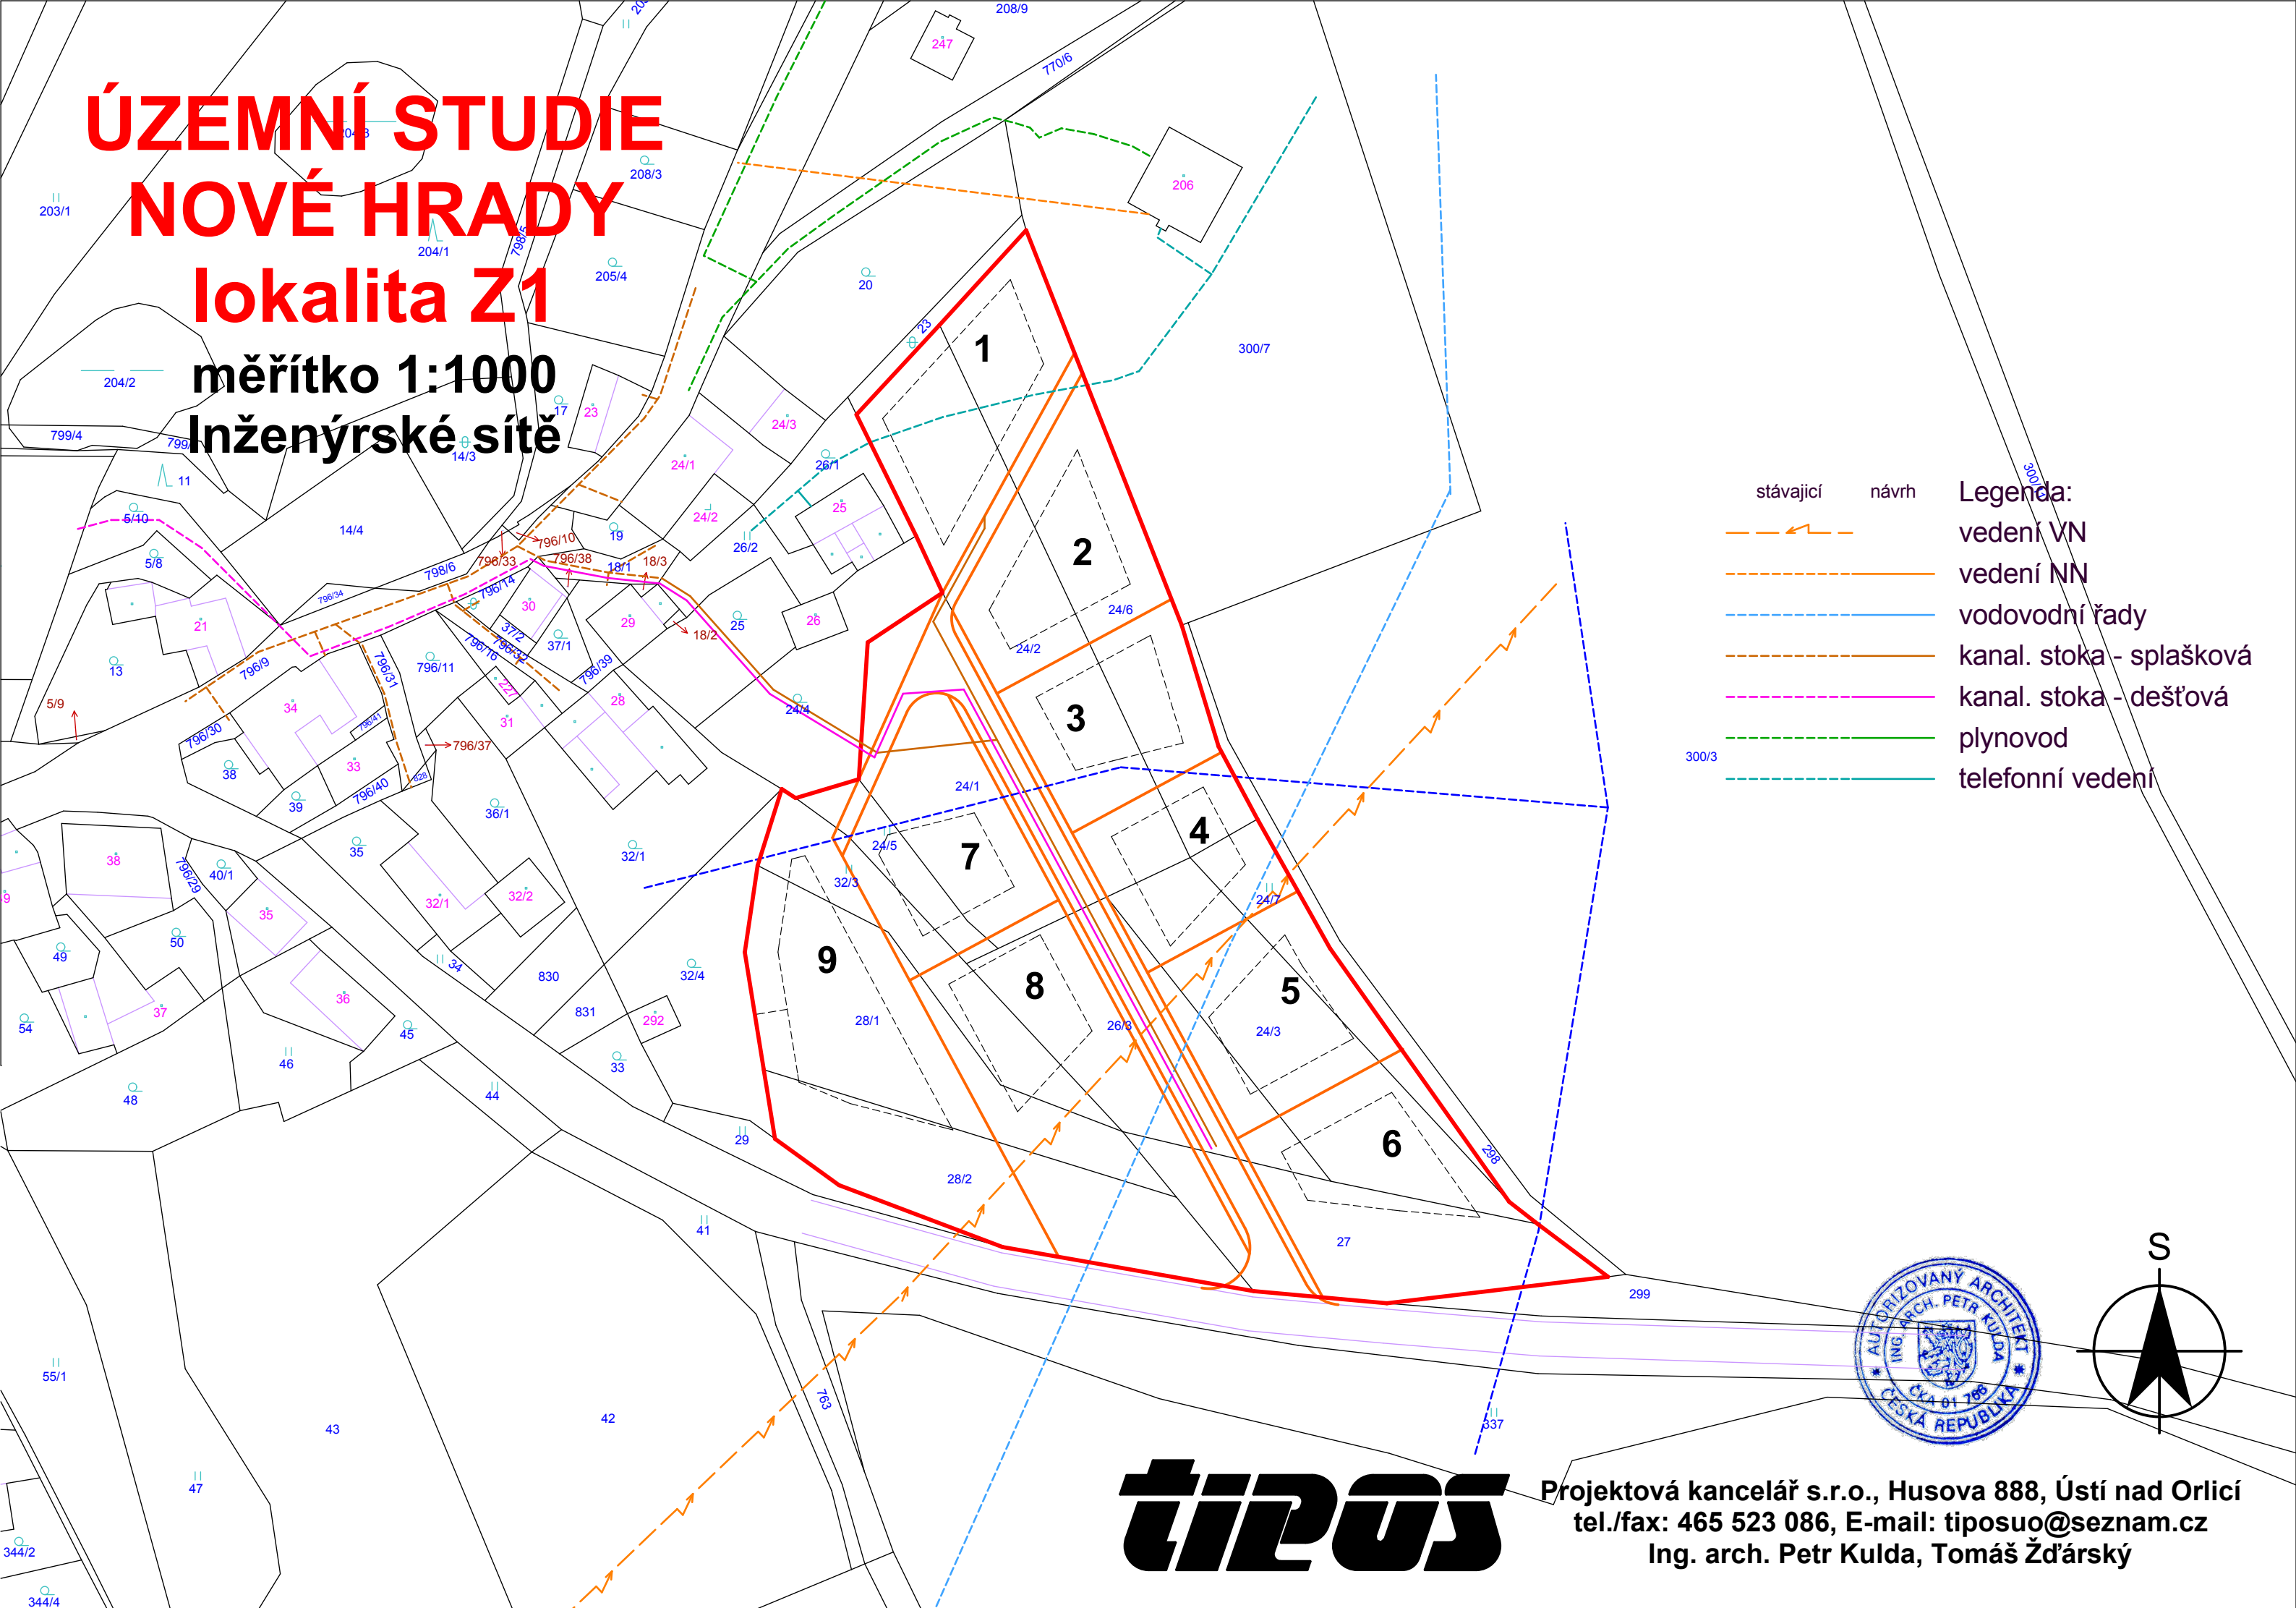

# ÚZEMNÍ STUDIE NOVÉ HRADY lokalita Z2 a Z3

měřítko 1:1000  
Inženýrské sítě

