


ÚP SLATINA

KOORDINAČNÍ VÝKRES

1 : 5 000

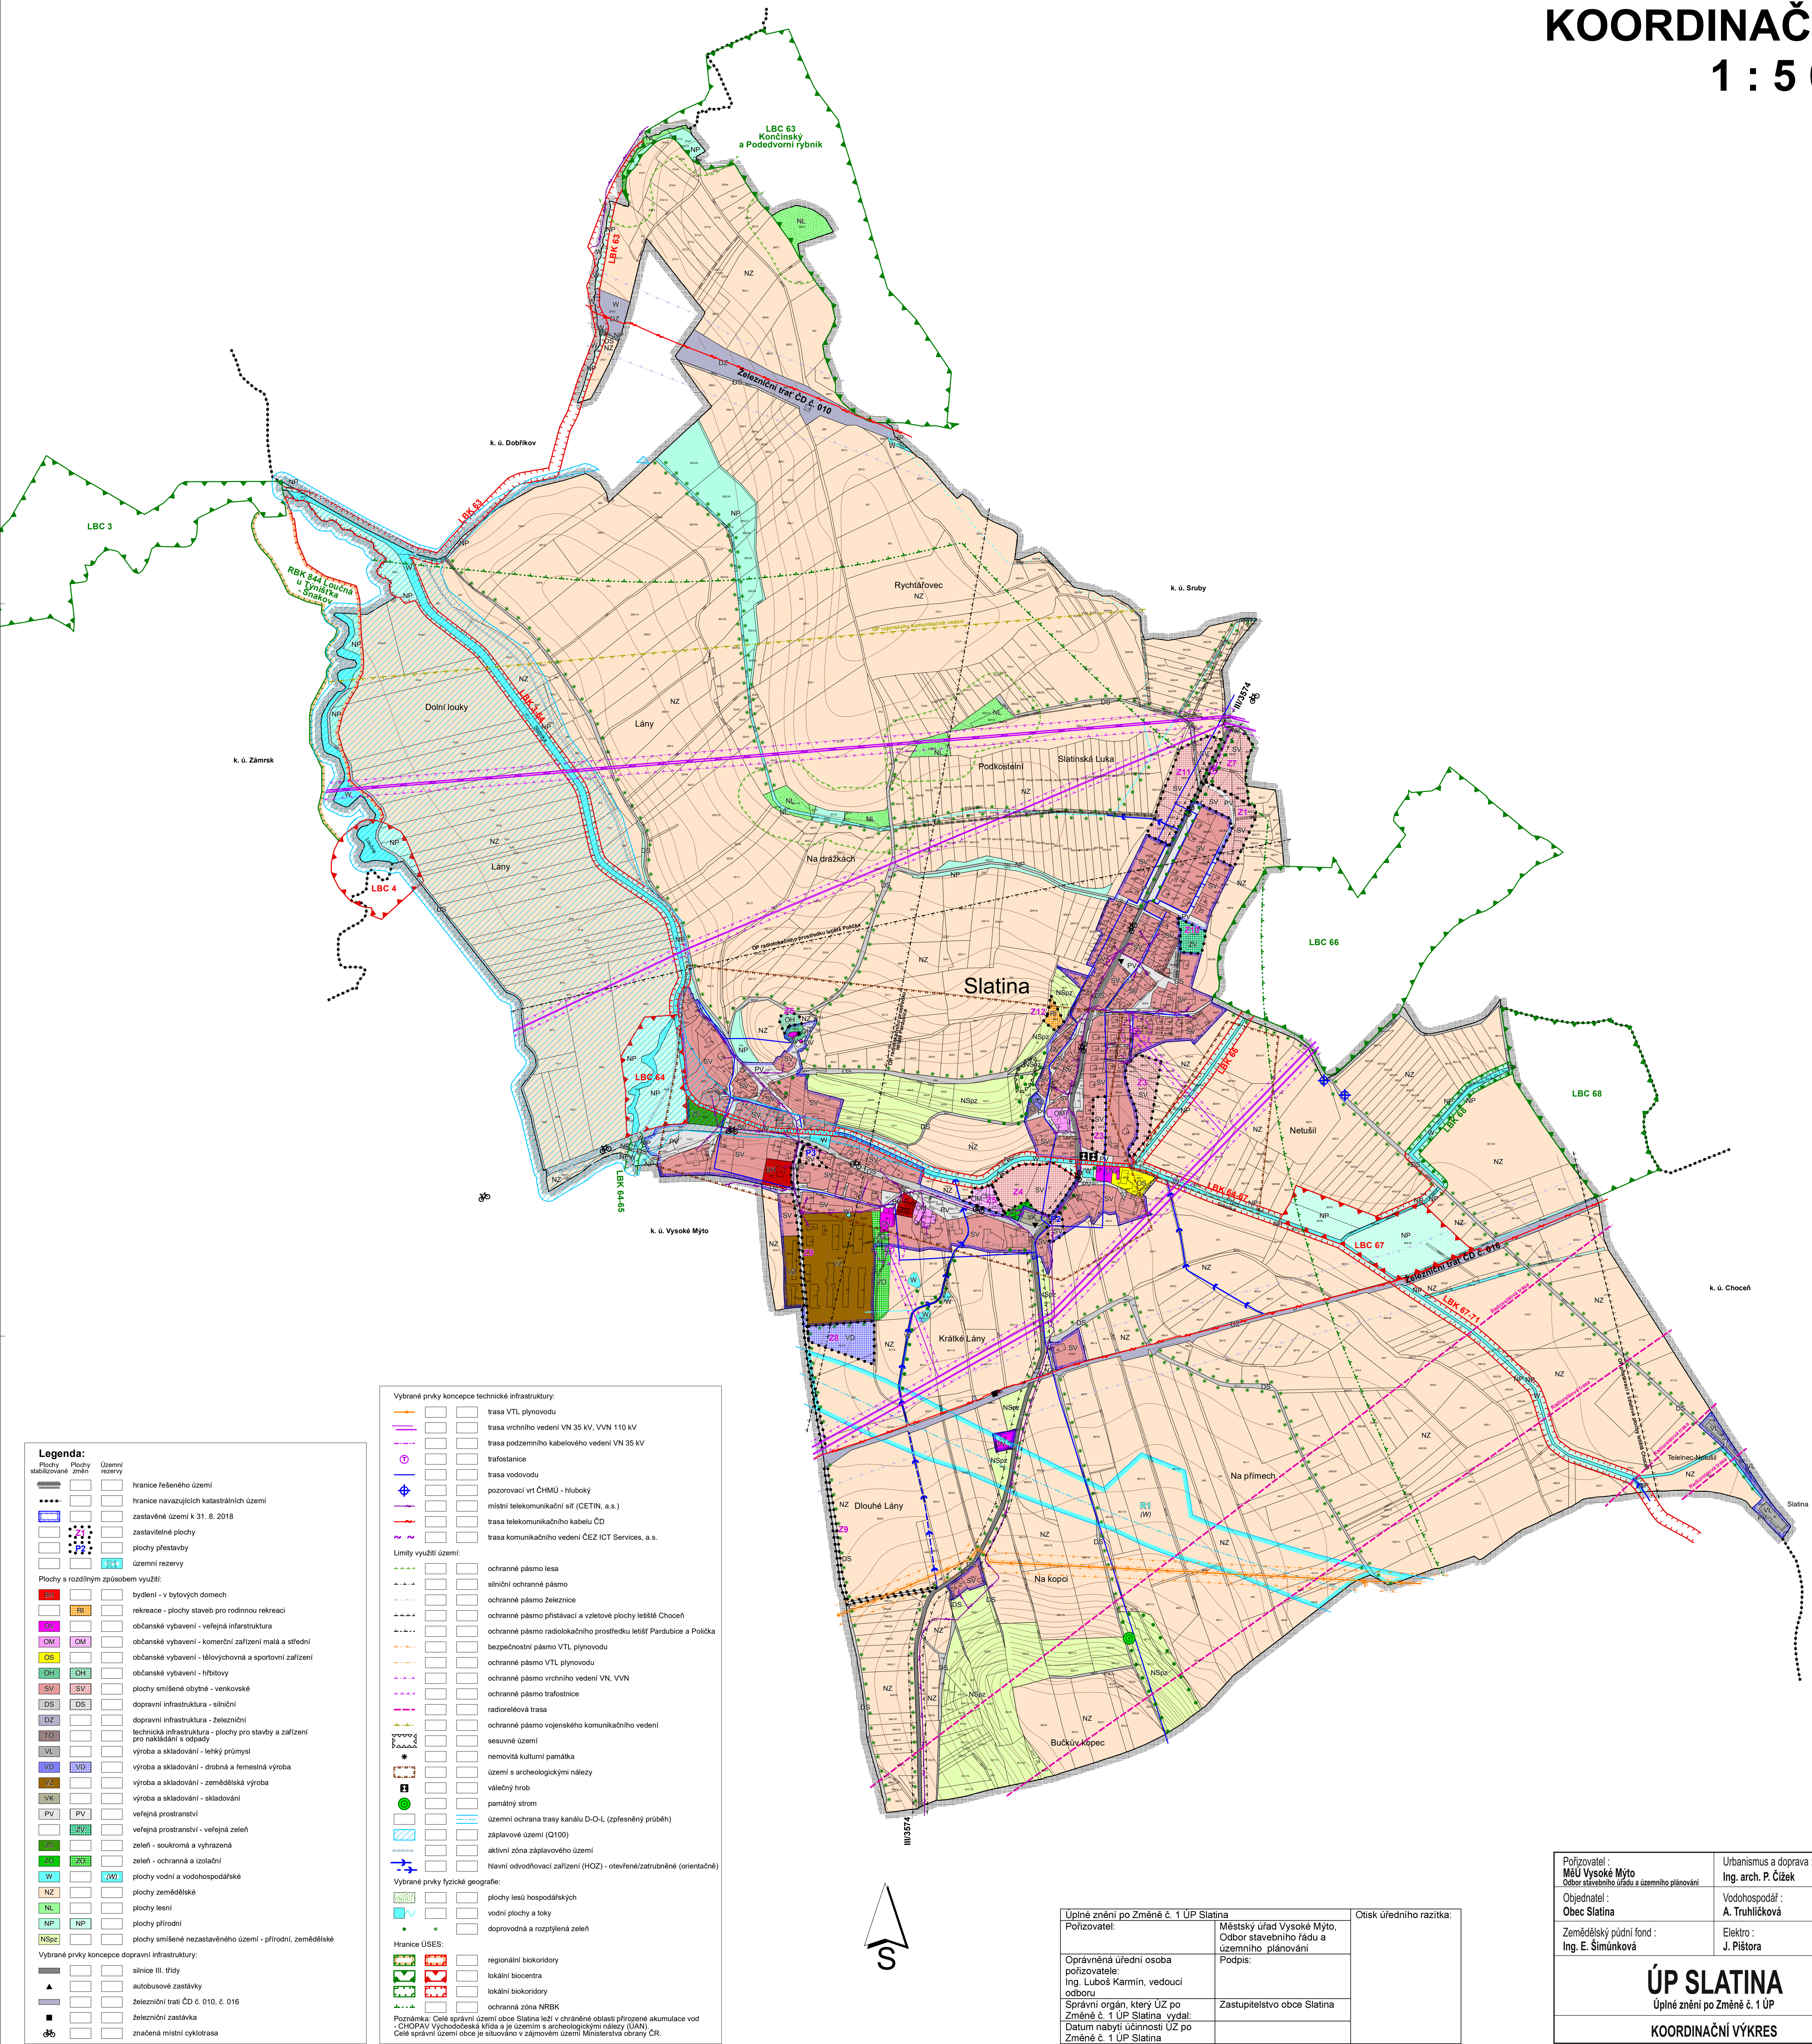

Legenda:

Plochy stabilizované změny:

- bydlení - v bytových domech
- rekreace - plochy staveb pro rodinnou rekreaci
- občanské vybavení - veřejná infrastruktura
- občanské vybavení - komerční zařízení malá a střední
- občanské vybavení - tělovýchovná a sportovní zařízení
- občanské vybavení - hřištní
- plochy smíšené obytné - venkovské
- dopravní infrastruktura - silniční
- dopravní infrastruktura - železniční
- technická infrastruktura - plochy pro stavby a zařízení pro nakládání s odpady
- výroba a skladování - lehký průmysl
- výroba a skladování - drobná a řemeslná výroba
- výroba a skladování - zemědělská výroba
- výroba a skladování - skládání
- veřejná prostranství
- veřejná prostranství - veřejná zeleň
- zeleň - soukromá a vyhrazená
- zeleň - ochranná a izolační
- plochy vodní a vodohospodářské
- plochy zemědělské
- plochy lesní
- plochy přírodní
- plochy smíšené nezastavěného území - přírodní, zemědělské

Plochy s rozdílným způsobem využití:

- bydlení - v bytových domech
- rekreace - plochy staveb pro rodinnou rekreaci
- občanské vybavení - veřejná infrastruktura
- občanské vybavení - komerční zařízení malá a střední
- občanské vybavení - tělovýchovná a sportovní zařízení
- občanské vybavení - hřištní
- plochy smíšené obytné - venkovské
- dopravní infrastruktura - silniční
- dopravní infrastruktura - železniční
- technická infrastruktura - plochy pro stavby a zařízení pro nakládání s odpady
- výroba a skladování - lehký průmysl
- výroba a skladování - drobná a řemeslná výroba
- výroba a skladování - zemědělská výroba
- výroba a skladování - skládání
- veřejná prostranství
- veřejná prostranství - veřejná zeleň
- zeleň - soukromá a vyhrazená
- zeleň - ochranná a izolační
- plochy vodní a vodohospodářské
- plochy zemědělské
- plochy lesní
- plochy přírodní
- plochy smíšené nezastavěného území - přírodní, zemědělské

Vybrané prvky koncepce dopravní infrastruktury:

- silnice III. třídy
- autobusové zastávky
- železniční trať ČD č. 010, č. 016
- železniční zastávka
- značená místní cyklotrasa

Vybrané prvky koncepce technické infrastruktury:

- trasa VTL plynovodu
- trasa vrchního vedení VN 35 kV, VVN 110 kV
- trasa podzemního kabelového vedení VN 35 kV
- trafostanice
- trasa vodovodu
- pozorovací vrt ČHMÚ - hluboký
- místní telekomunikační síť (CETIN, a.s.)
- trasa telekomunikačního kabelu ČD
- trasa komunikačního vedení ČEZ ICT Services, a.s.

Limity využití území:

- ochranné pásmo lesa
- silniční ochranné pásmo
- ochranné pásmo železnice
- ochranné pásmo přistávací a vzletové plochy letiště Choceň
- ochranné pásmo radiolokačního prostředku letišť Pardubice a Polička
- bezpečnostní pásmo VTL plynovodu
- ochranné pásmo VTL plynovodu
- ochranné pásmo vrchního vedení VN, VVN
- ochranné pásmo trafostanice
- radioreléová trasa
- ochranné pásmo vojenského komunikačního vedení
- sesuvné území
- nemovitá kulturní památka
- území s archeologickými nálezky
- válečný hrob
- památný strom
- územní ochrana trasy kanálu D-O-L (zplněný průběh)
- záplavové území (Q100)
- aktivní zóna záplavového území
- Hlavní odvodňovací zařízení (HOZ) - otevřené/zatrubněné (orientačně)

Vybrané prvky fyzické geografie:

- plochy lesů hospodářských
- plochy lesů přírodních
- vodní plochy a toky
- doprovodná a rozptýlená zeleň

Hranice ÚSES:

- regionální biokoridory
- lokální biocentra
- lokální biokoridory
- ochranná zóna NRBK

Poznámka: Celé správní území obce Slatina leží v chráněné oblasti přirozené akumulace vod - CHOPAV Východočeská křída a je územím s archeologickými nálezky (UAA). Celé správní území obce je situováno v zájmovém území Ministerstva obrany ČR.

Úplné znění po Změně č. 1 ÚP Slatina	Úplné znění po Změně č. 1 ÚP Slatina	Otisk úředního razítka:
Pořizovatel:	Městský úřad Vysoké Mýto, Odbor stavebního řádu a územního plánování	
Oprávněná úřední osoba pořizovatele: Ing. Luboš Karmin, vedoucí odboru	Podpis:	
Správní orgán, který ÚZ po Změně č. 1 ÚP Slatina vydal: Datum nabytí účinnosti ÚZ po Změně č. 1 ÚP Slatina	Zastupitelstvo obce Slatina	

Pořizovatel : MěÚ Vysoké Mýto Odbor stavebního řádu a územního plánování	Urbanismus a doprava : Ing. arch. P. Čížek	
Objednatel : Obec Slatina	Vodohospodář : A. Truhličková	
Zemědělský půdní fond : Ing. E. Šimůnková	Elektro : J. Pištora	
ÚP SLATINA Úplné znění po Změně č. 1 ÚP KOORDINAČNÍ VÝKRES		Datum : IX. 2018 Měřítko : 1 : 5000

DIGITÁLNÍ ZPRACOVÁNÍ A TISK

GPlus