


ÚP SLATINA

VÝKRES KONCEPCE

TECHNICKÉ INFRASTRUKTURY


ELEKTRO, PLYN, TELEKOMUNIKACE

1 : 5 000

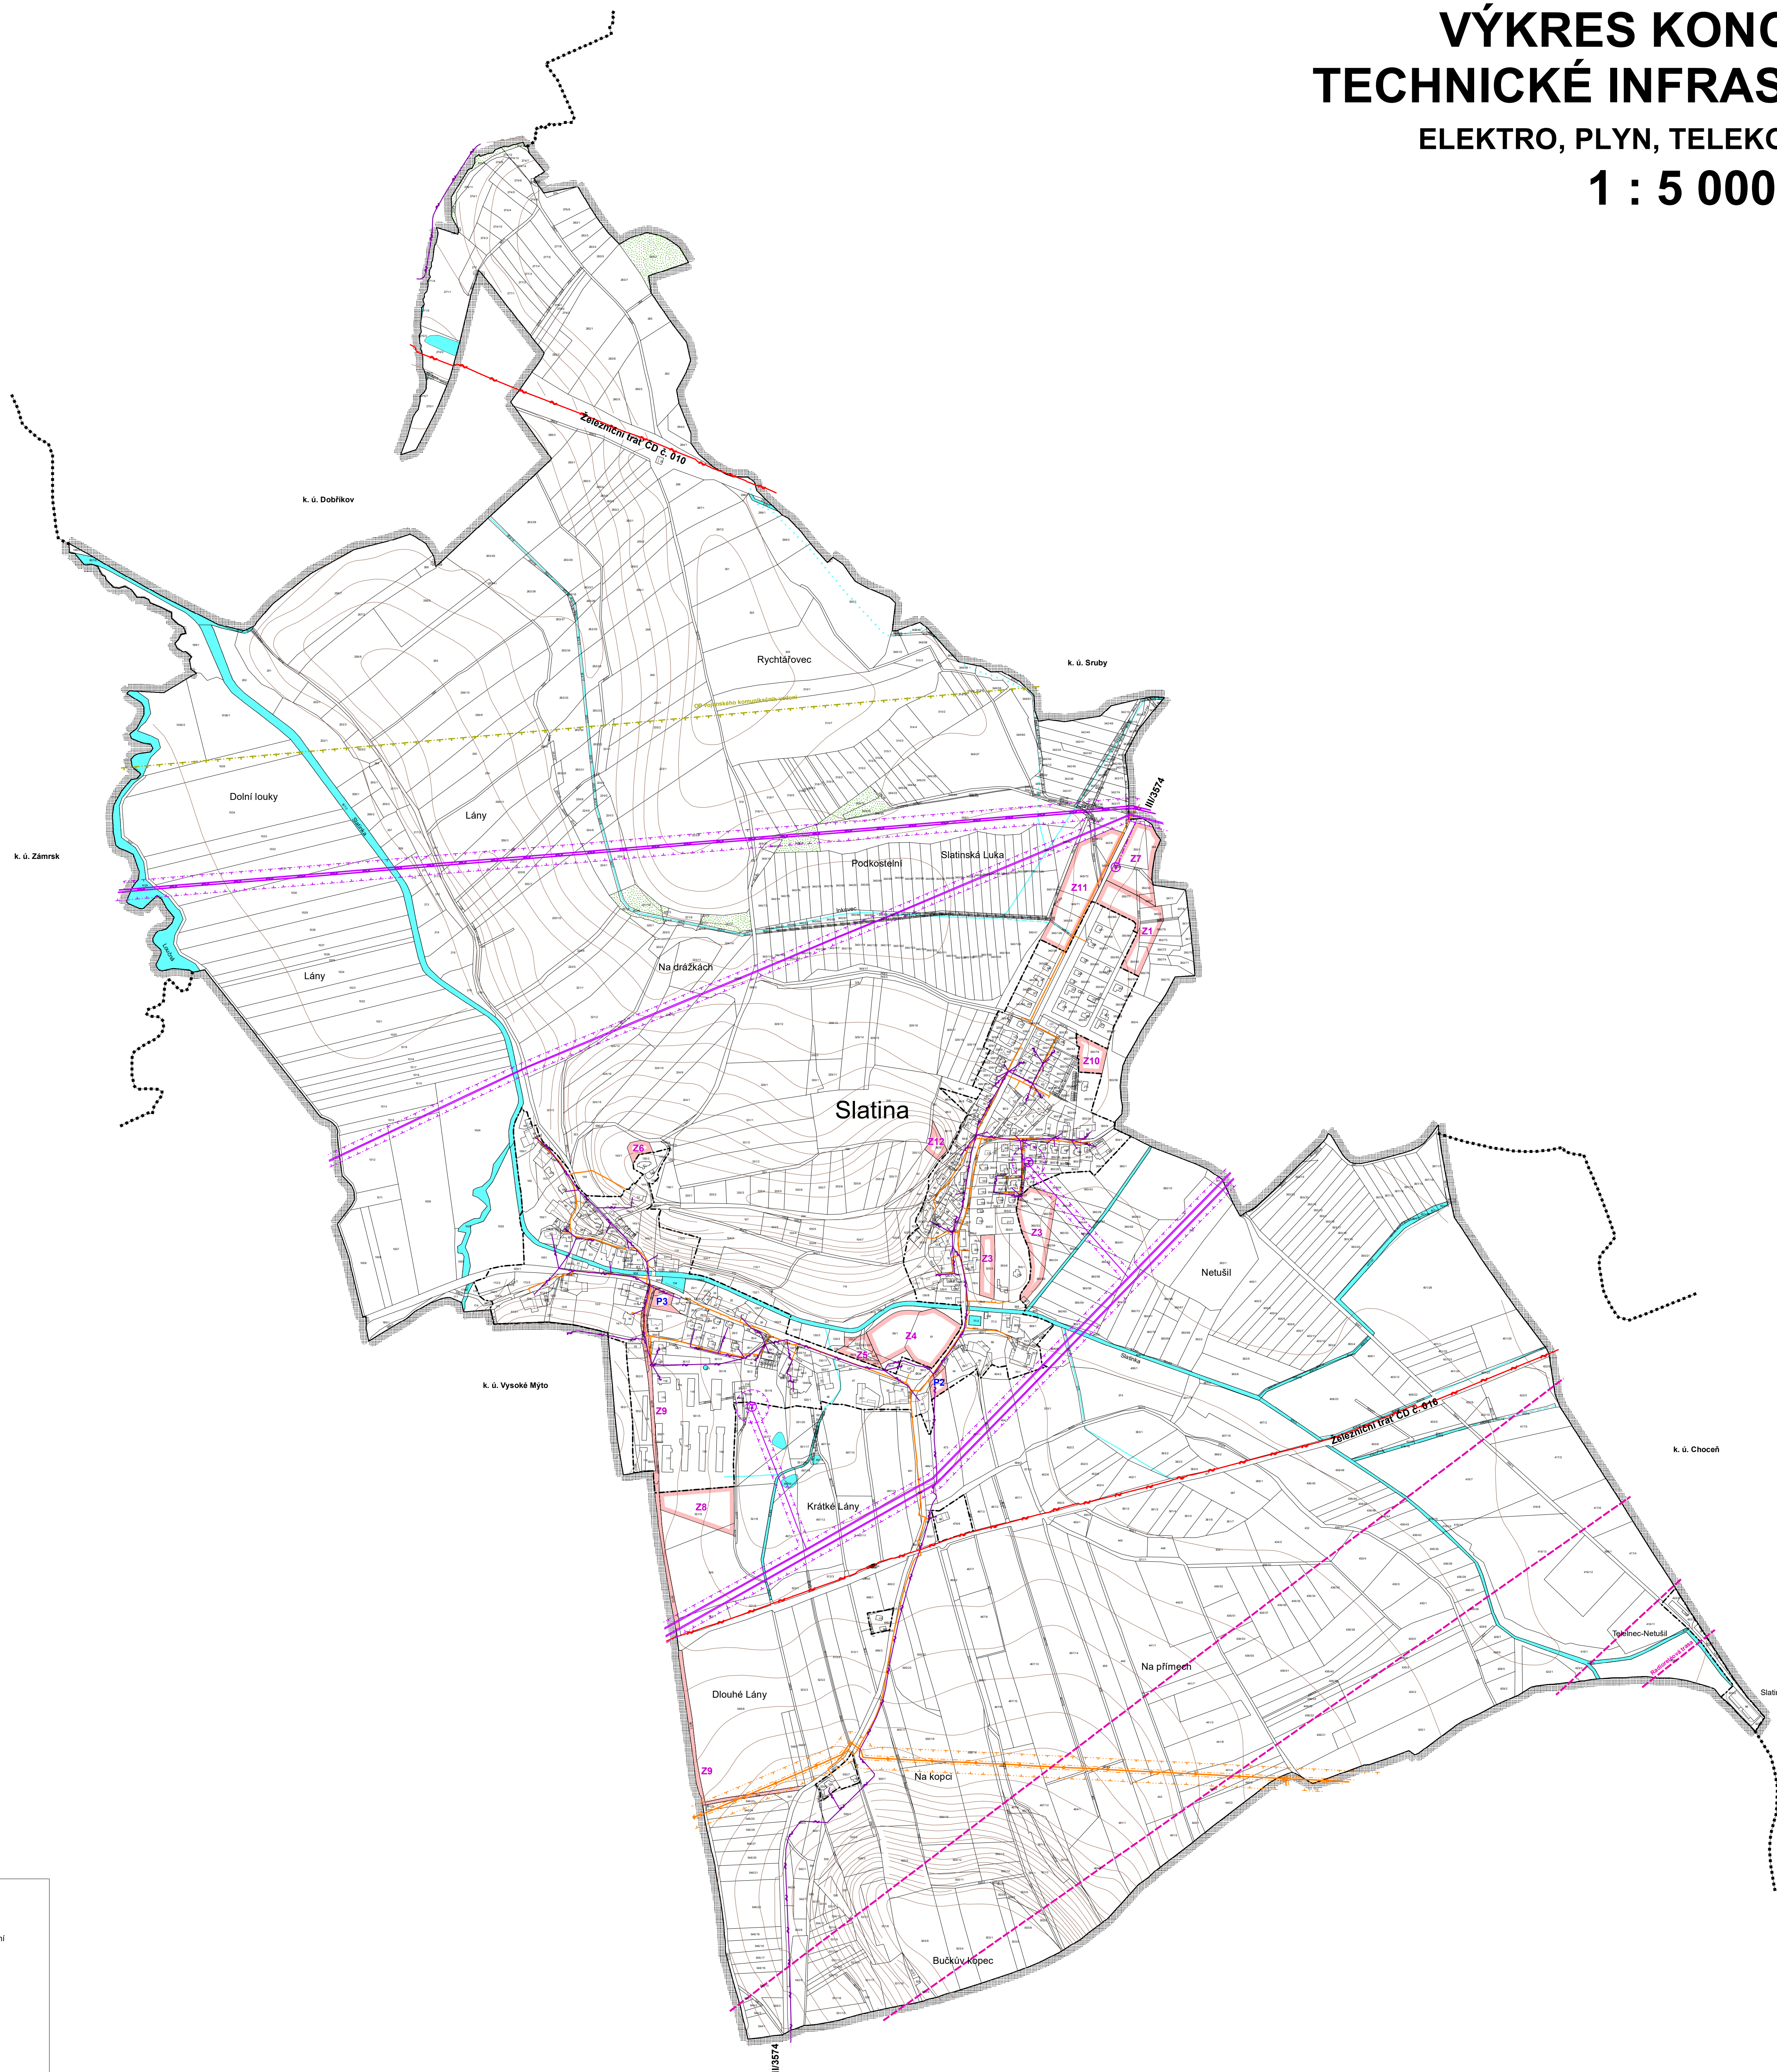

Legenda:	
Stav	Návrh
	hranice řešeného území
	hranice navazujících katastrálních území
	zastavěné území k 31. 8. 2018
	Z1 zastavěné plochy
	P2 plochy přestavby
ELEKTRO, PLYN, TELEKOMUNIKACE	
	trasa VTL plynovodu
	trasa STL plynovodu
	bezpečnostní pásmo VTL plynovodu
	ochranné pásmo VTL plynovodu
	trasa vrchního vedení VN 35 kV, VVN 110 kV
	trasa podzemního kabelového vedení VN 35 kV
	trafostanice
	ochranné pásmo vrchního vedení VN, VVN
	ochranné pásmo trafostanice
	místní telekomunikační síť (CETIN, a.s.)
	trasa telekomunikačního kabelu ČD
	trasa komunikačního vedení ČEZ ICT Services, a.s.
	radioreléová trasa
	ochranné pásmo vojenského komunikačního vedení
	plochy lesů hospodářských
	vodní plochy a toky

Úplné znění po Změně č. 1 ÚP Slatina		Otisk úředního razítka:
Pořizovatel:	Městský úřad Vysoké Mýto, Odbor stavebního řádu a územního plánování	
Oprávněná úřední osoba pořizovatele: Ing. Luboš Karmin, vedoucí odboru	Podpis:	
Správní orgán, který ÚZ po Změně č. 1 ÚP Slatina vydal: Datum nabytí účinnosti ÚZ po Změně č. 1 ÚP Slatina	Zastupitelstvo obce Slatina	

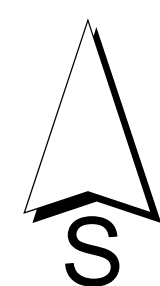

Pořizovatel : MěÚ Vysoké Mýto Odbor stavebního řádu a územního plánování	Urbanismus a doprava : Ing. arch. P. Čížek	
Objednatel : Obec Slatina	Vodohospodář : A. Truhličková	
Zemědělský půdní fond : Ing. E. Šimůnková	Elektro : J. Pištora	
ÚP SLATINA Úplné znění po Změně č. 1 ÚP		
VÝKRES KONCEPCE TECHNICKÉ INFRASTRUKTURY - ELEKTRO, PLYN, TELEKOMUNIKACE		Datum : IX. 2018
		Měřítko : 1 : 5000