


ÚZEMNÍ PLÁN JAVORNÍK KOORDINAČNÍ VÝKRES

STAV	NÁVRH	VYMEZENÍ KULTURNÍCH A PŘÍRODNÍCH HODNOT
		PAŇÁTKOVÉ HODNOTNÉ OBJEKTY
		ARCHITECTONICKY CENNÁ STAVBA
		VÝZNAMNÝ STROM

STAV	NÁVRH	VYMEZENÍ PRVKŮ ÚZEMNÍHO SYSTÉMU EKOLOGICKÉ STABILITY
		LOKÁLNÍ BIOCENTRUM
		LOKÁLNÍ BIOKORIDOR

STAV	NÁVRH	VYMEZENÍ PLOCH PŘESTAVBY
	PI	HRANICE PLOCH PŘESTAVBY
		PLOCHY PŘESTAVBY - TECHNICKÁ INFRASTRUKTURA
		PLOCHY PŘESTAVBY - DOPRAVNÍ INFRASTRUKTURA - MÍSTNÍ KOMUNIKACE

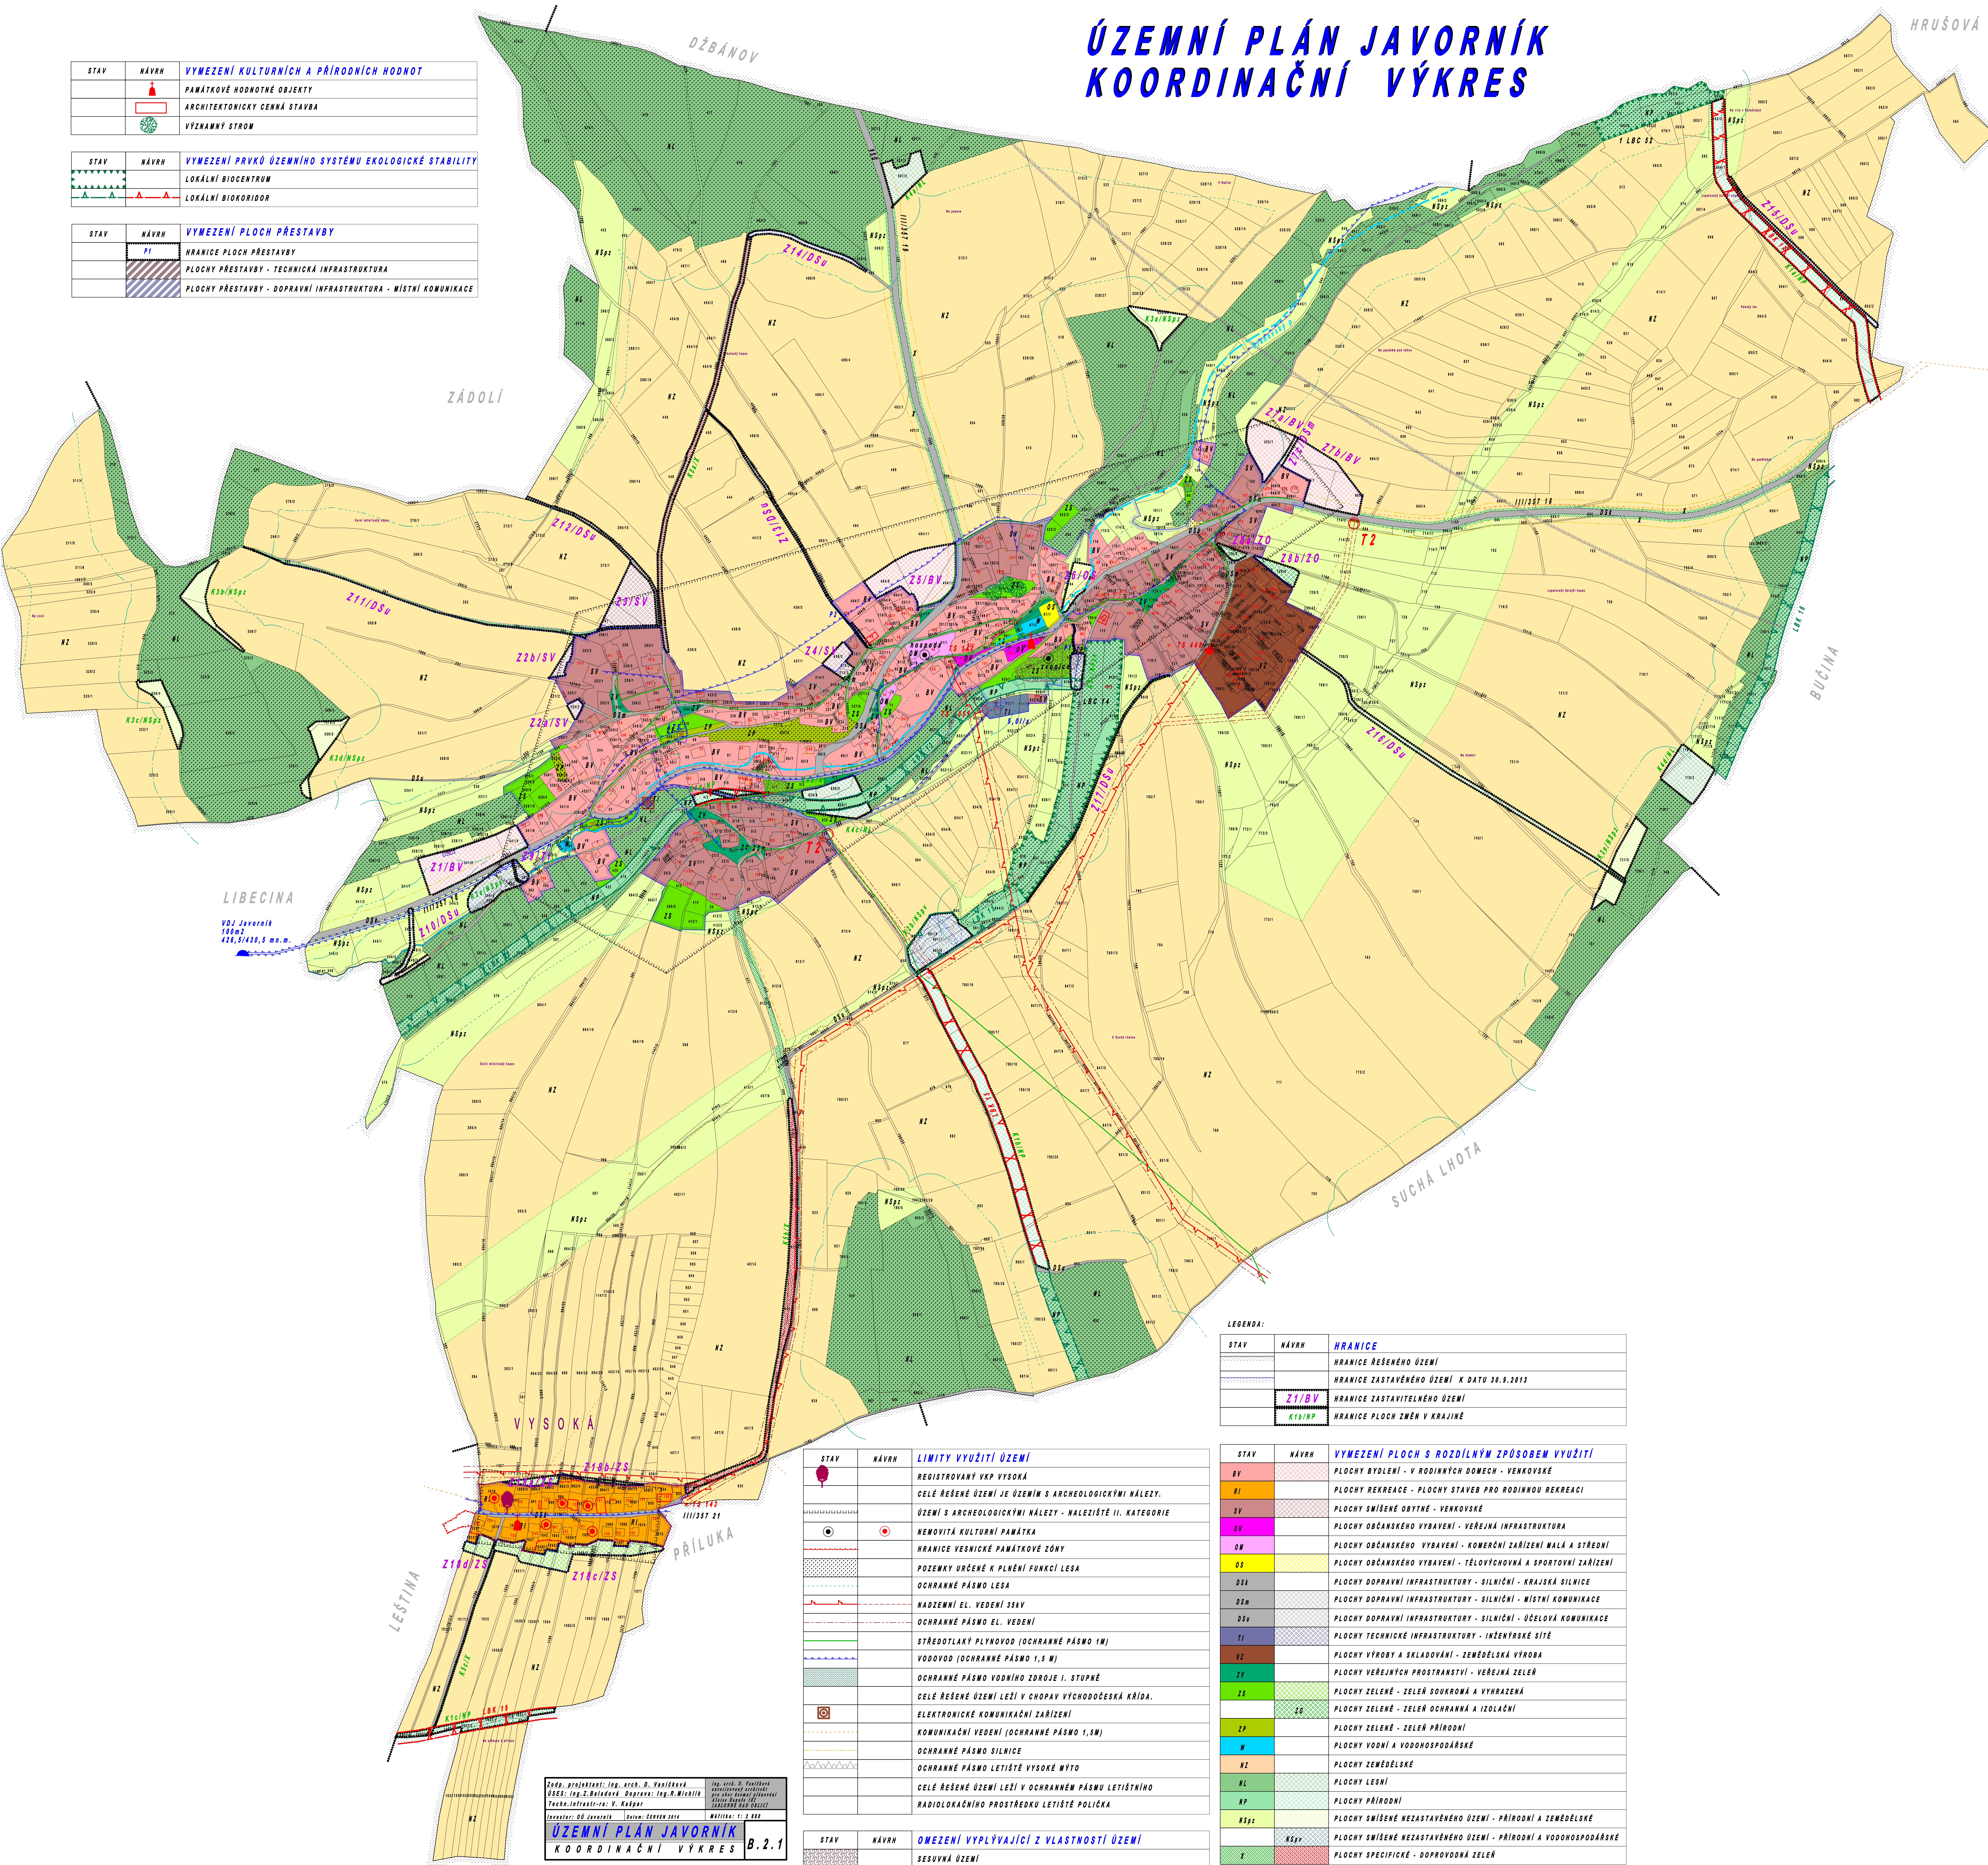

LIBECINA
Voj. Javorník
150m
426, 51430, 5 m.n.m.

LEGENDA:

STAV	NÁVRH	HRANICE
		HRANICE ŘEŠENÉHO ÚZEMÍ
		HRANICE ZASTAVĚNÉHO ÚZEMÍ K DATU 30.9.2013
		Z1/BV
		HRANICE ZASTAVITELNÉHO ÚZEMÍ
		K10/INP
		HRANICE PLOCH ZMĚN V KRAJINĚ

STAV	NÁVRH	LIMITY VYUŽITÍ ÚZEMÍ
		REGISTROVANÝ VPK VYSOKÁ
		CELÉ ŘEŠENÉ ÚZEMÍ JE ÚZEMÍ S ARCHEOLOGICKÝMI NÁLEZY.
		ÚZEMÍ S ARCHEOLOGICKÝMI NÁLEZY - NÁLEŽISTĚ II. KATEGORIE
		MEMOVIÁ KULTURNÍ PAMÁTKA
		HRANICE VESNICKÉ PAMÁTKOVÉ ZÓNY
		POZEMKY URČENÉ K PLNĚNÍ FUNKCE LESA
		OCHRANNÉ PÁSMA LESA
		NADZEMNÍ EL. VEDENÍ 30kV
		OCHRANNÉ PÁSMA EL. VEDENÍ
		STŘEDOTLAKÝ PLYNOVOD (OCHRANNÉ PÁSMA 1M)
		VODOVOD (OCHRANNÉ PÁSMA 1,5 M)
		OCHRANNÉ PÁSMA VODNÍHO ZDROJE I. STUPNĚ
		CELÉ ŘEŠENÉ ÚZEMÍ LEŽÍ V CHOPAVÝCHODOČESKÁ KRÍDA.
		ELEKTRONICKÉ KOMUNIKAČNÍ ZAŘÍZENÍ
		KOMUNIKAČNÍ VEDENÍ (OCHRANNÉ PÁSMA 1,5M)
		OCHRANNÉ PÁSMA SILNICE
		OCHRANNÉ PÁSMA LETIŠTĚ VYSOKÉ VÝTO
		CELÉ ŘEŠENÉ ÚZEMÍ LEŽÍ V OCHRANNÉM PÁSMA LETIŠTNÍHO
		RADIOLOKAČNÍHO PROSTŘEDKU LETIŠTĚ POLIČKA

STAV	NÁVRH	VYMEZENÍ PLOCH S ROZDÍLNÝM ZPŮSOBEM VYUŽITÍ
		PLOCHY BYDLENÍ - V RODINNÝCH DOMECH - VENKOVSKÉ
		PLOCHY REKREACE - PLOCHY STAVĚB PRO RODINNOU REKREACI
		PLOCHY SMÍŠENÉ OBYTNÉ - VENKOVSKÉ
		PLOCHY OBČANSKÉHO VYBAVENÍ - VEŘEJNÁ INFRASTRUKTURA
		PLOCHY OBČANSKÉHO VYBAVENÍ - Komerční zařízení malá a střední
		PLOCHY OBČANSKÉHO VYBAVENÍ - TĚLOVÝCHOVNA A SPORTOVNÍ ZAŘÍZENÍ
		PLOCHY DOPRAVNÍ INFRASTRUKTURY - SILNIČNÍ - KRAJSKÁ SILNICE
		PLOCHY DOPRAVNÍ INFRASTRUKTURY - SILNIČNÍ - MÍSTNÍ KOMUNIKACE
		PLOCHY DOPRAVNÍ INFRASTRUKTURY - SILNIČNÍ - ŮČELOVÁ KOMUNIKACE
		PLOCHY TECHNICKÉ INFRASTRUKTURY - INŽENÝRSKÉ SÍTĚ
		PLOCHY VÝROBY A SKLADOVÁNÍ - ZEMĚDĚLSKÁ VÝROBA
		PLOCHY VEŘEJNÝCH PROSTRANSTVÍ - VEŘEJNÁ ZELEN
		PLOCHY ZELENÉ - ZELEN SOUKROMÁ A VYHRANĚNÁ
		PLOCHY ZELENÉ - ZELEN OCHRANNÁ A IZOLAČNÍ
		PLOCHY ZELENÉ - ZELEN PŘÍRODNÍ
		PLOCHY VODNÍ A VODOHOSPODÁRSKÉ
		PLOCHY ZELEDĚLSKÉ
		PLOCHY LESNÍ
		PLOCHY PŘÍRODNÍ
		PLOCHY SMÍŠENÉ NEZASTAVĚNÉHO ÚZEMÍ - PŘÍRODNÍ A ZEMĚDĚLSKÉ
		PLOCHY SMÍŠENÉ NEZASTAVĚNÉHO ÚZEMÍ - PŘÍRODNÍ A VODOHOSPODÁRSKÉ
		PLOCHY SPECIFICKÉ - DOPROVDNÁ ZELEN

ÚZEMNÍ PLÁN JAVORNÍK
KOORDINAČNÍ VÝKRES B.2.1