


ÚZEMNÍ PLÁN JAVORNÍK VÝKRES KONCEPCE TECHNICKÉ INFRASTRUKTURY

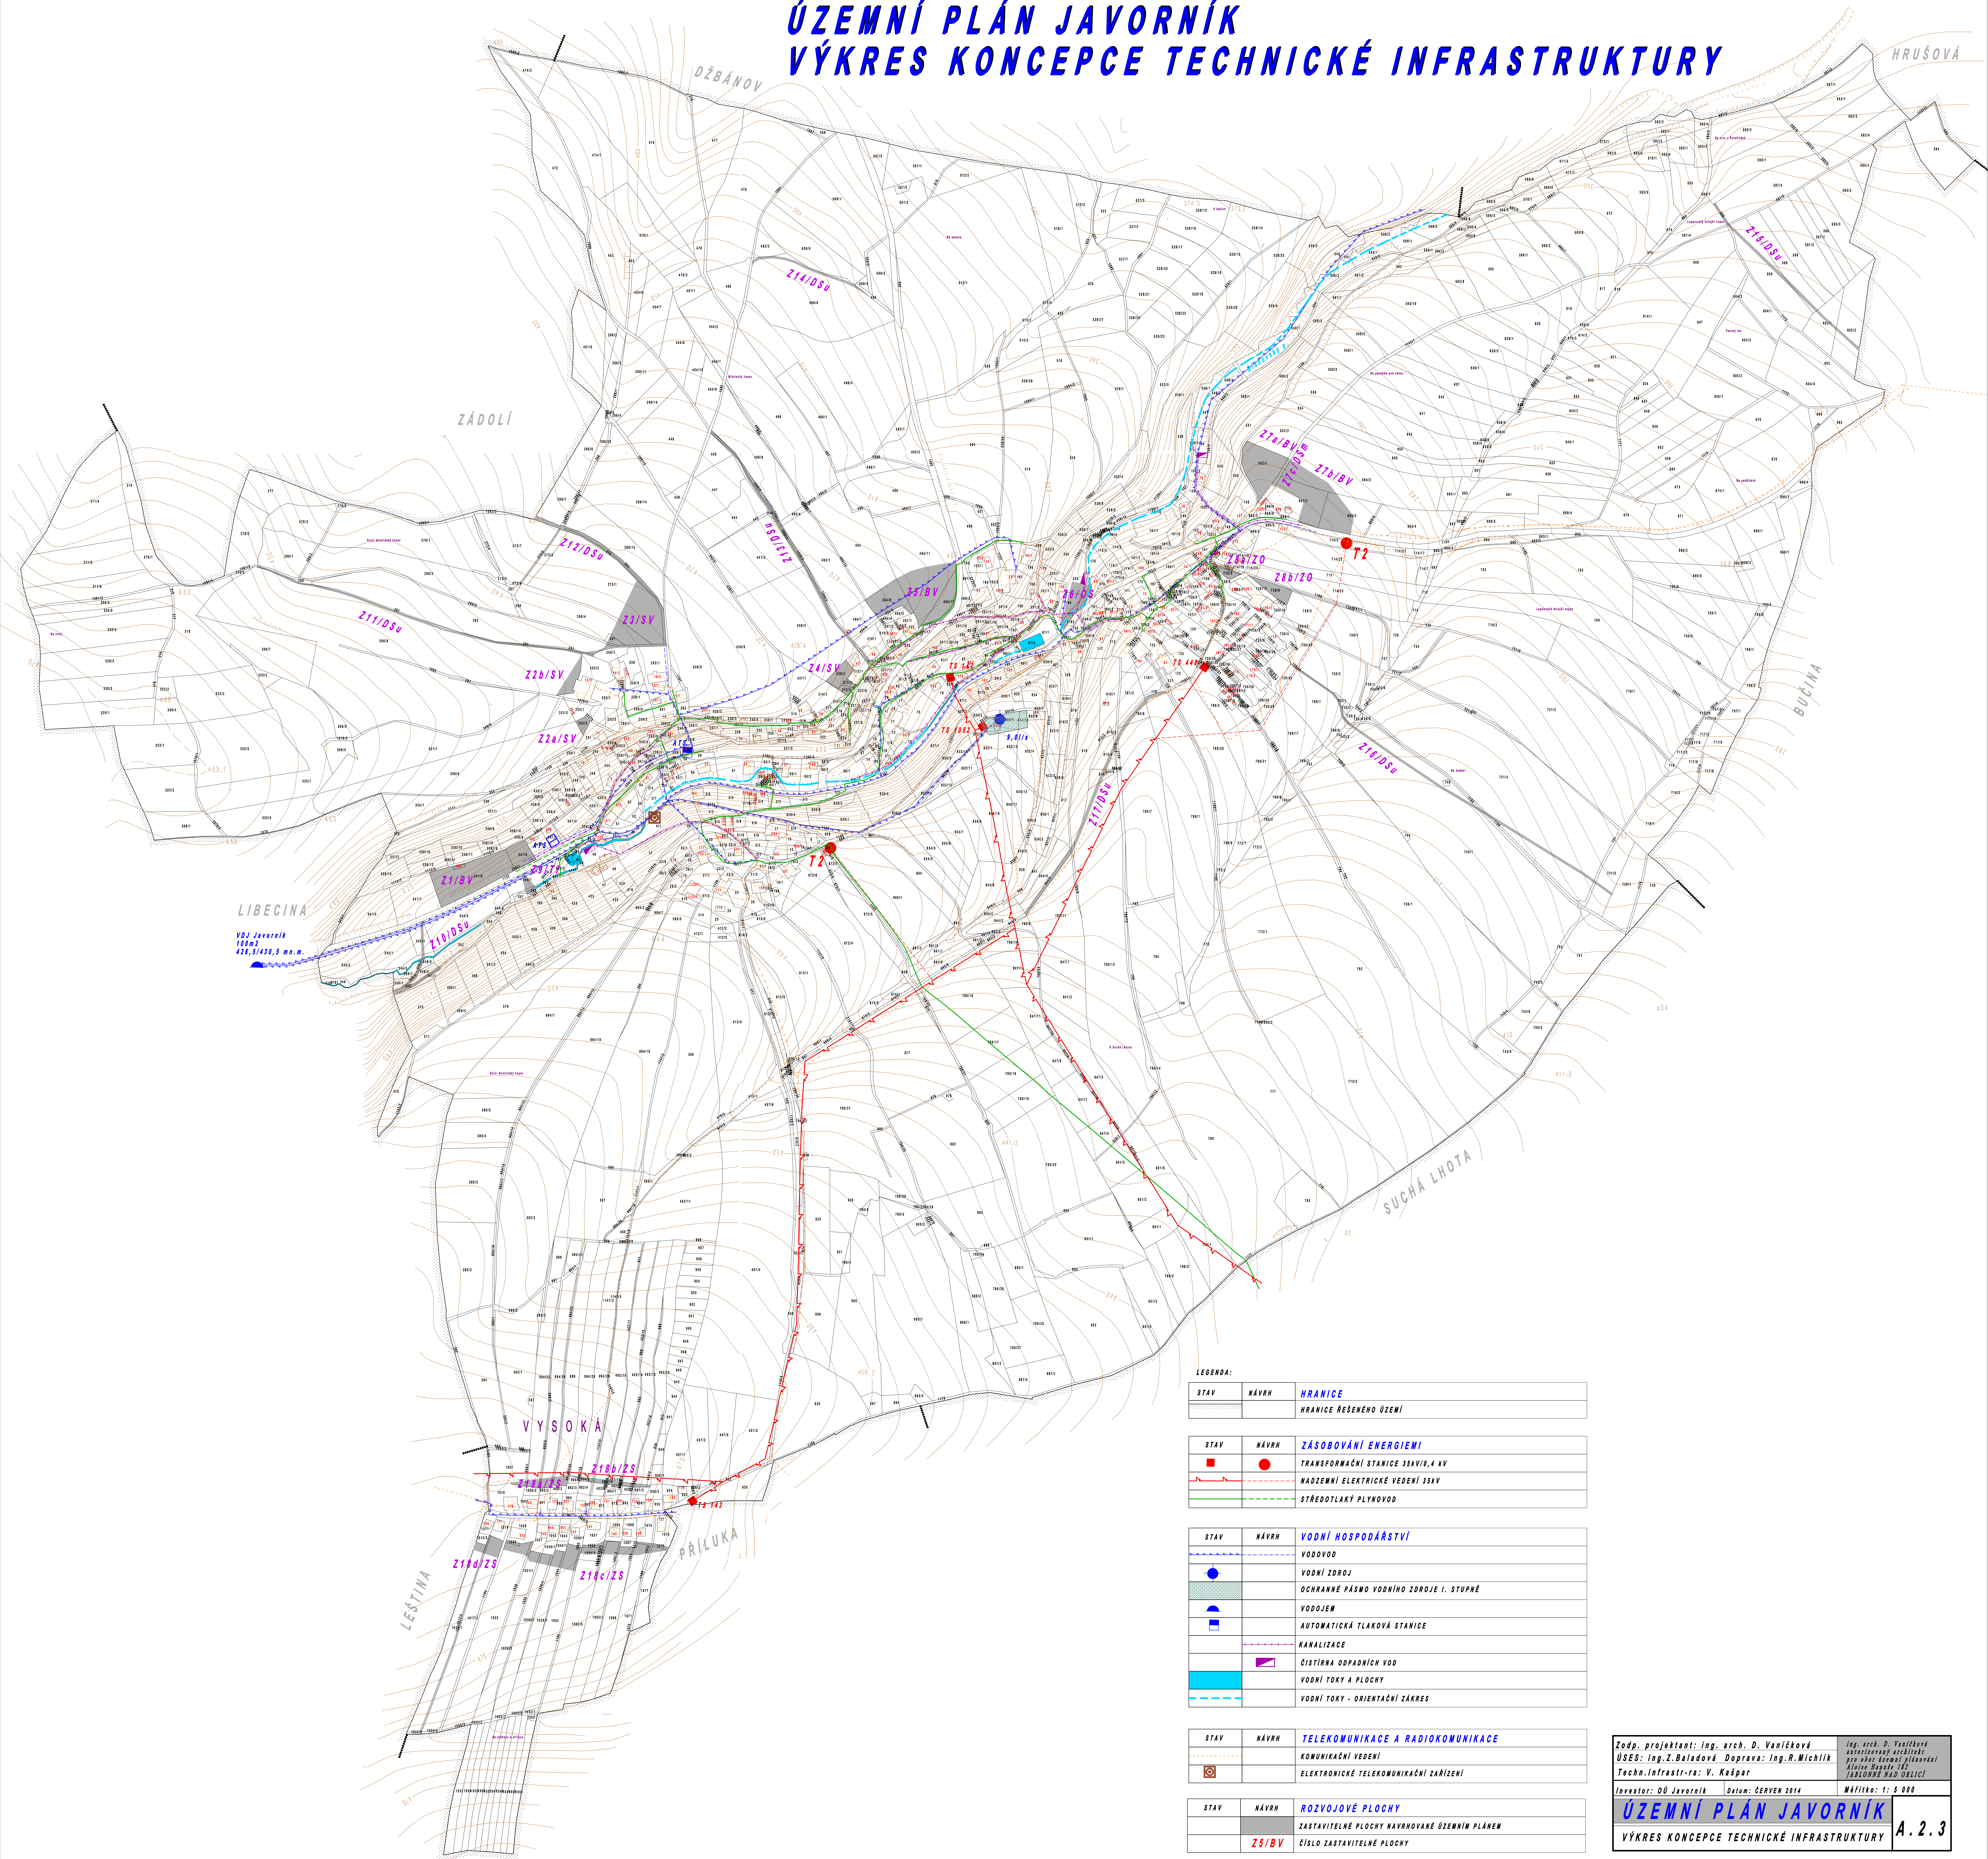

VDJ Javorník
150m²
426, 51430, 5 m³.n.

LEGENDA:

STAV	NÁVRH	HRANICE
		HRANICE ŘEŠENÉHO ÚZEMÍ

STAV	NÁVRH	ZÁSOBOVÁNÍ ENERGIEMI
	●	TRANSFORMAČNÍ STANICE 35kV/10,4 kV
	—	NADZEMNÍ ELEKTRICKÉ VEDENÍ 35kV
	—	STŘEDOTLAKÝ PLYNOVOD

STAV	NÁVRH	VODNÍ HOSPODÁŘSTVÍ
	—	VODOVOD
	●	VODNÍ ZDROJ
	—	OCHRANNÉ PÁSMO VODNÍHO ZDROJE I. STUPNĚ
	—	VODOJEM
	—	AUTOMATICKÁ TLAKOVÁ STANICE
	—	KANALIZACE
	—	ČIŠTÍRNA ODPADNÍCH VOD
	—	VODNÍ TOKY A PLOCHY
	—	VODNÍ TOKY - ORIENTAČNÍ ZÁKRES

STAV	NÁVRH	TELEKOMUNIKACE A RADIOKOMUNIKACE
	—	KOMUNIKAČNÍ VEDENÍ
	—	ELEKTRONICKÉ TELEKOMUNIKAČNÍ ZAŘÍZENÍ

STAV	NÁVRH	ROZVOJOVÉ PLOCHY
	—	ZASTAVITELNÉ PLOCHY NAVRHOVANÉ ÚZEMNÍM PLÁNEM
	ZS/BV	ČÍSLO ZASTAVITELNÉ PLOCHY

Zodp. projektant: ing. arch. D. Vaníčková
 ÚSES: ing. Z. Baladová Doprava: ing. R. Michlík
 Techn. Infrastr.-ra: V. Kašpar
 Investor: OÚ Javorník Datum: ČERVEN 2014 Měřítko: 1: 5 000

ing. arch. D. Vaníčková
 autorizovaný architekt
 pro obor územní plánování
 číslo registru: 182
 JAVORNÍK VÁS OBSLUŽÍ

ÚZEMNÍ PLÁN JAVORNÍK
 VÝKRES KONCEPCE TECHNICKÉ INFRASTRUKTURY **A. 2.3**