


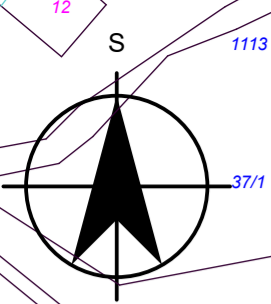







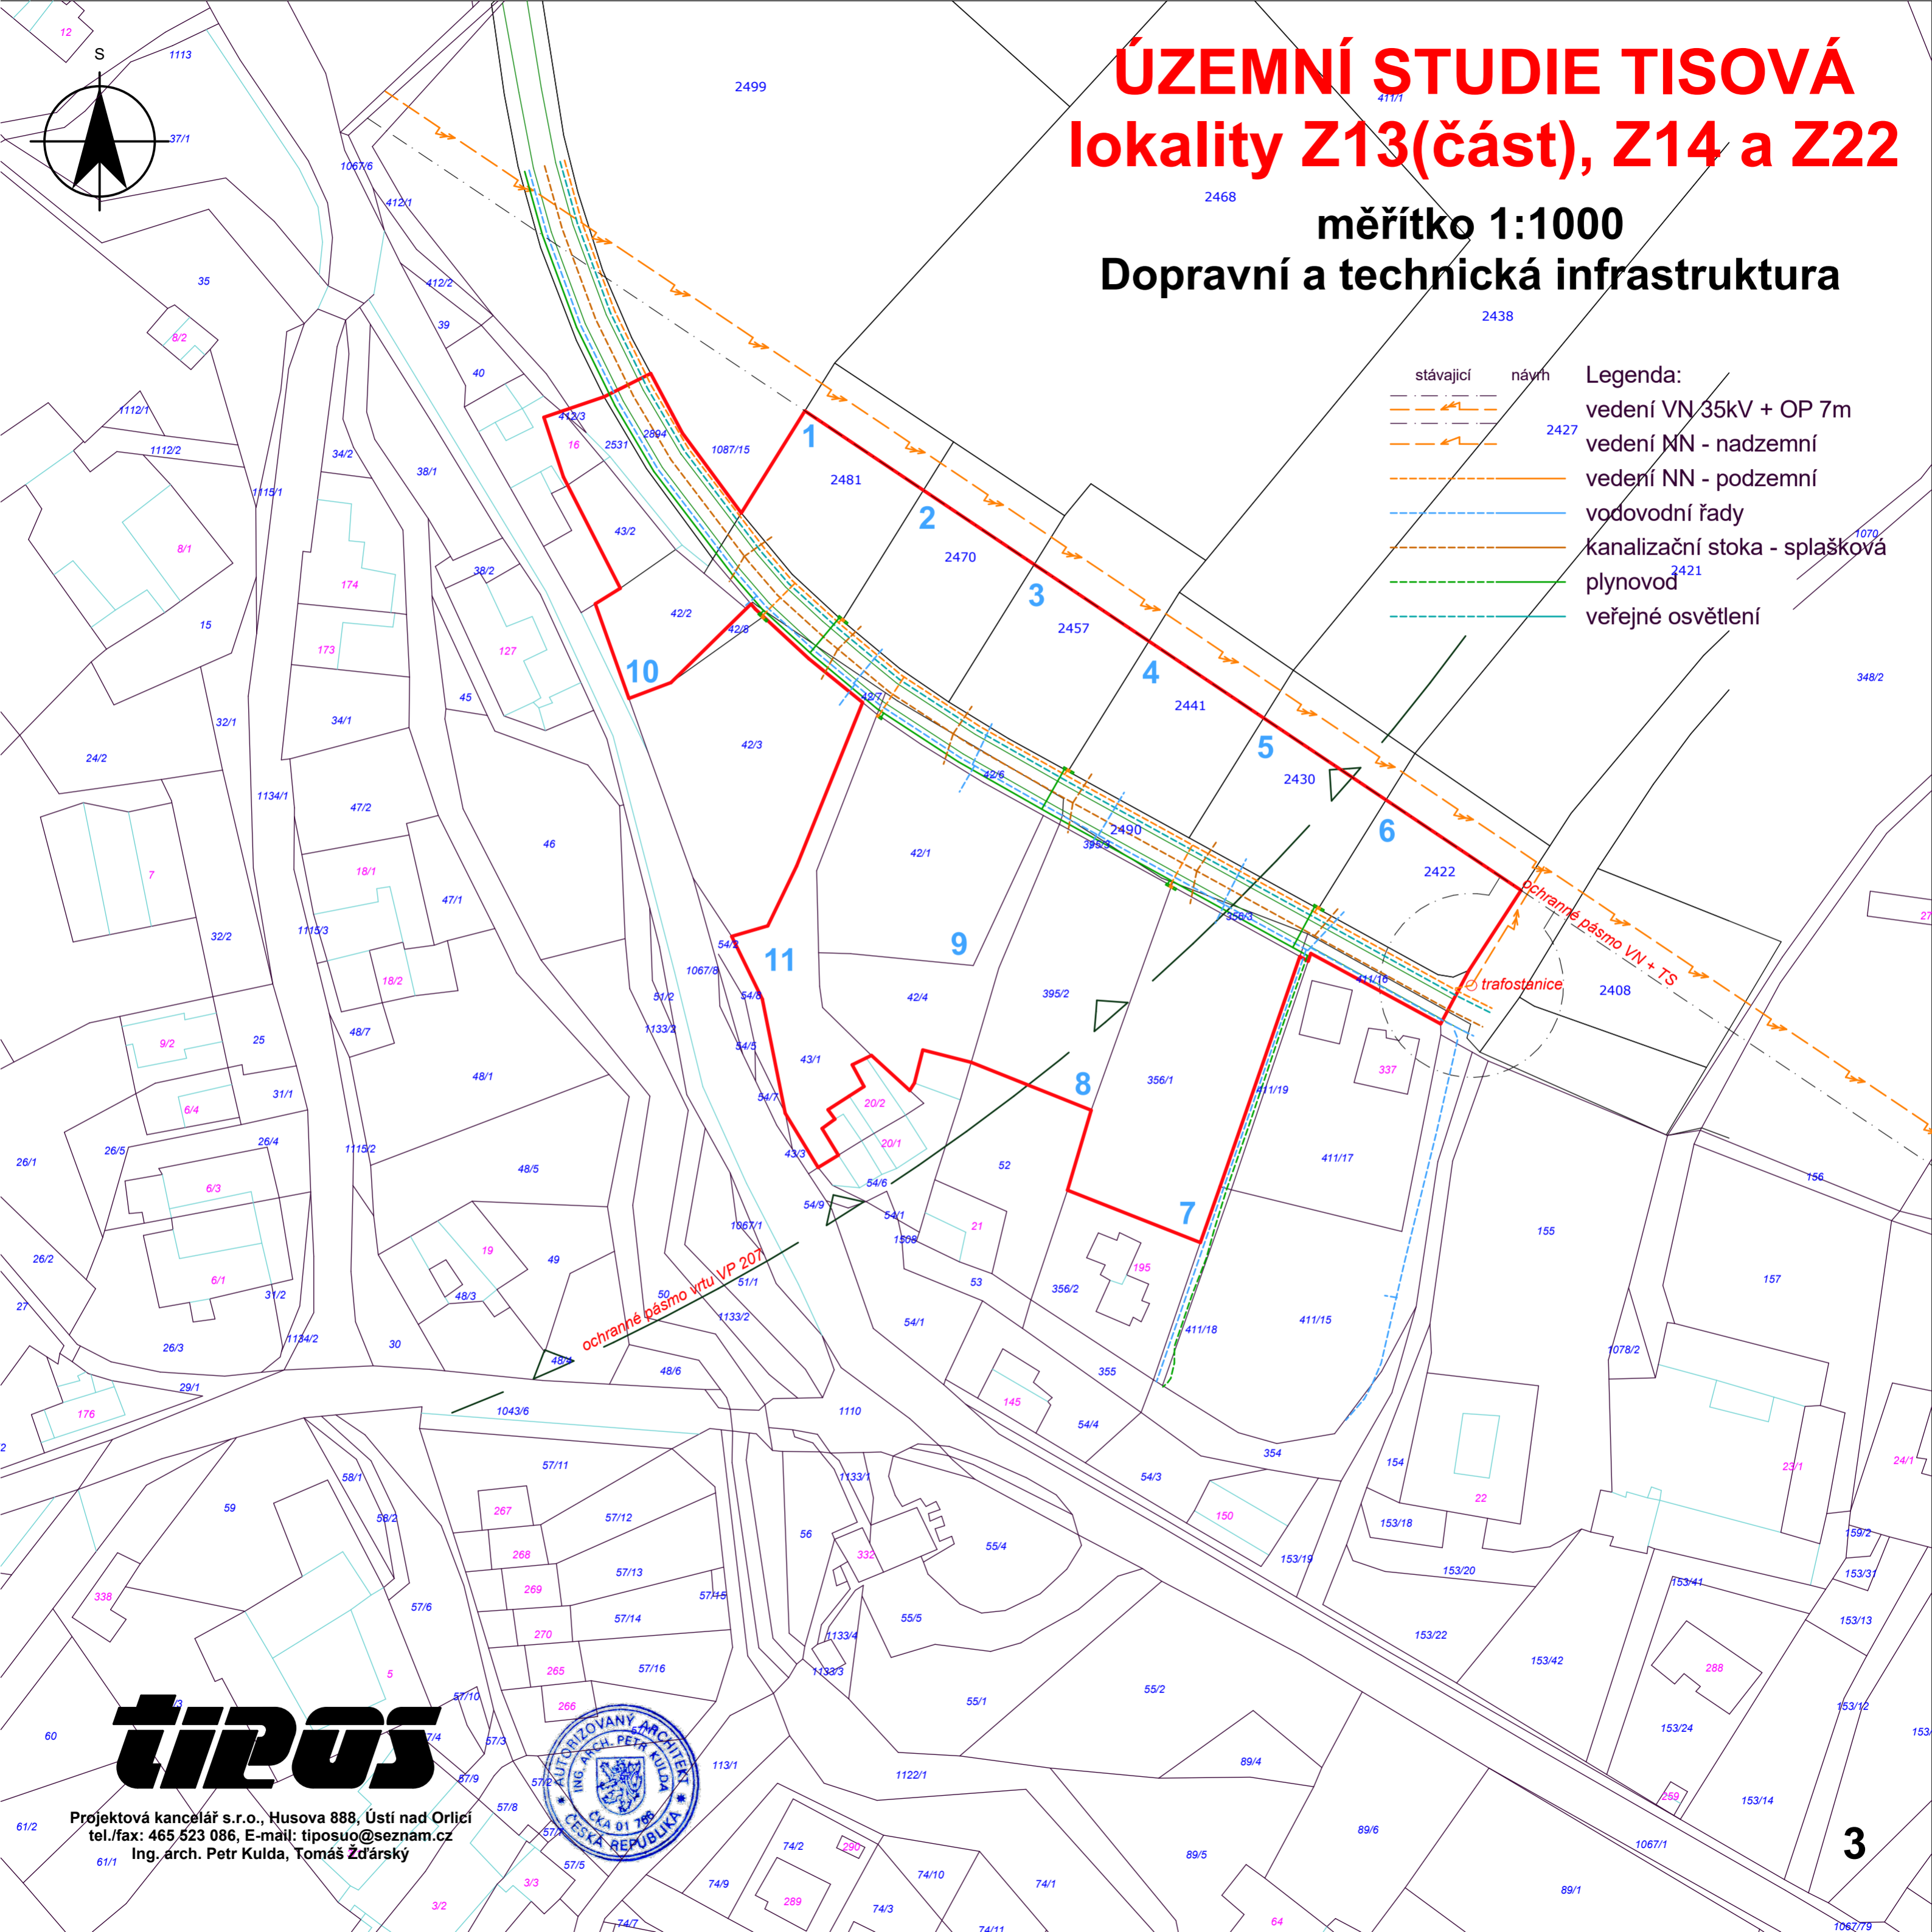
ÚZEMNÍ STUDIE TISOVÁ lokality Z13(část), Z14 a Z22

měřítko 1:1000

Dopravní a technická infrastruktura

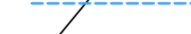

- Legenda:
- | | | | |
|---|-----------|---|-------|
|  | stávající |  | návrh |
|  | |  | |
|  | |  | |
tipos

Projektová kancelář s.r.o., Husova 888, Ústí nad Orlicí
tel./fax: 465 523 086, E-mail: tiposuo@seznam.cz
Ing. arch. Petr Kulda, Tomáš Zďárský

