
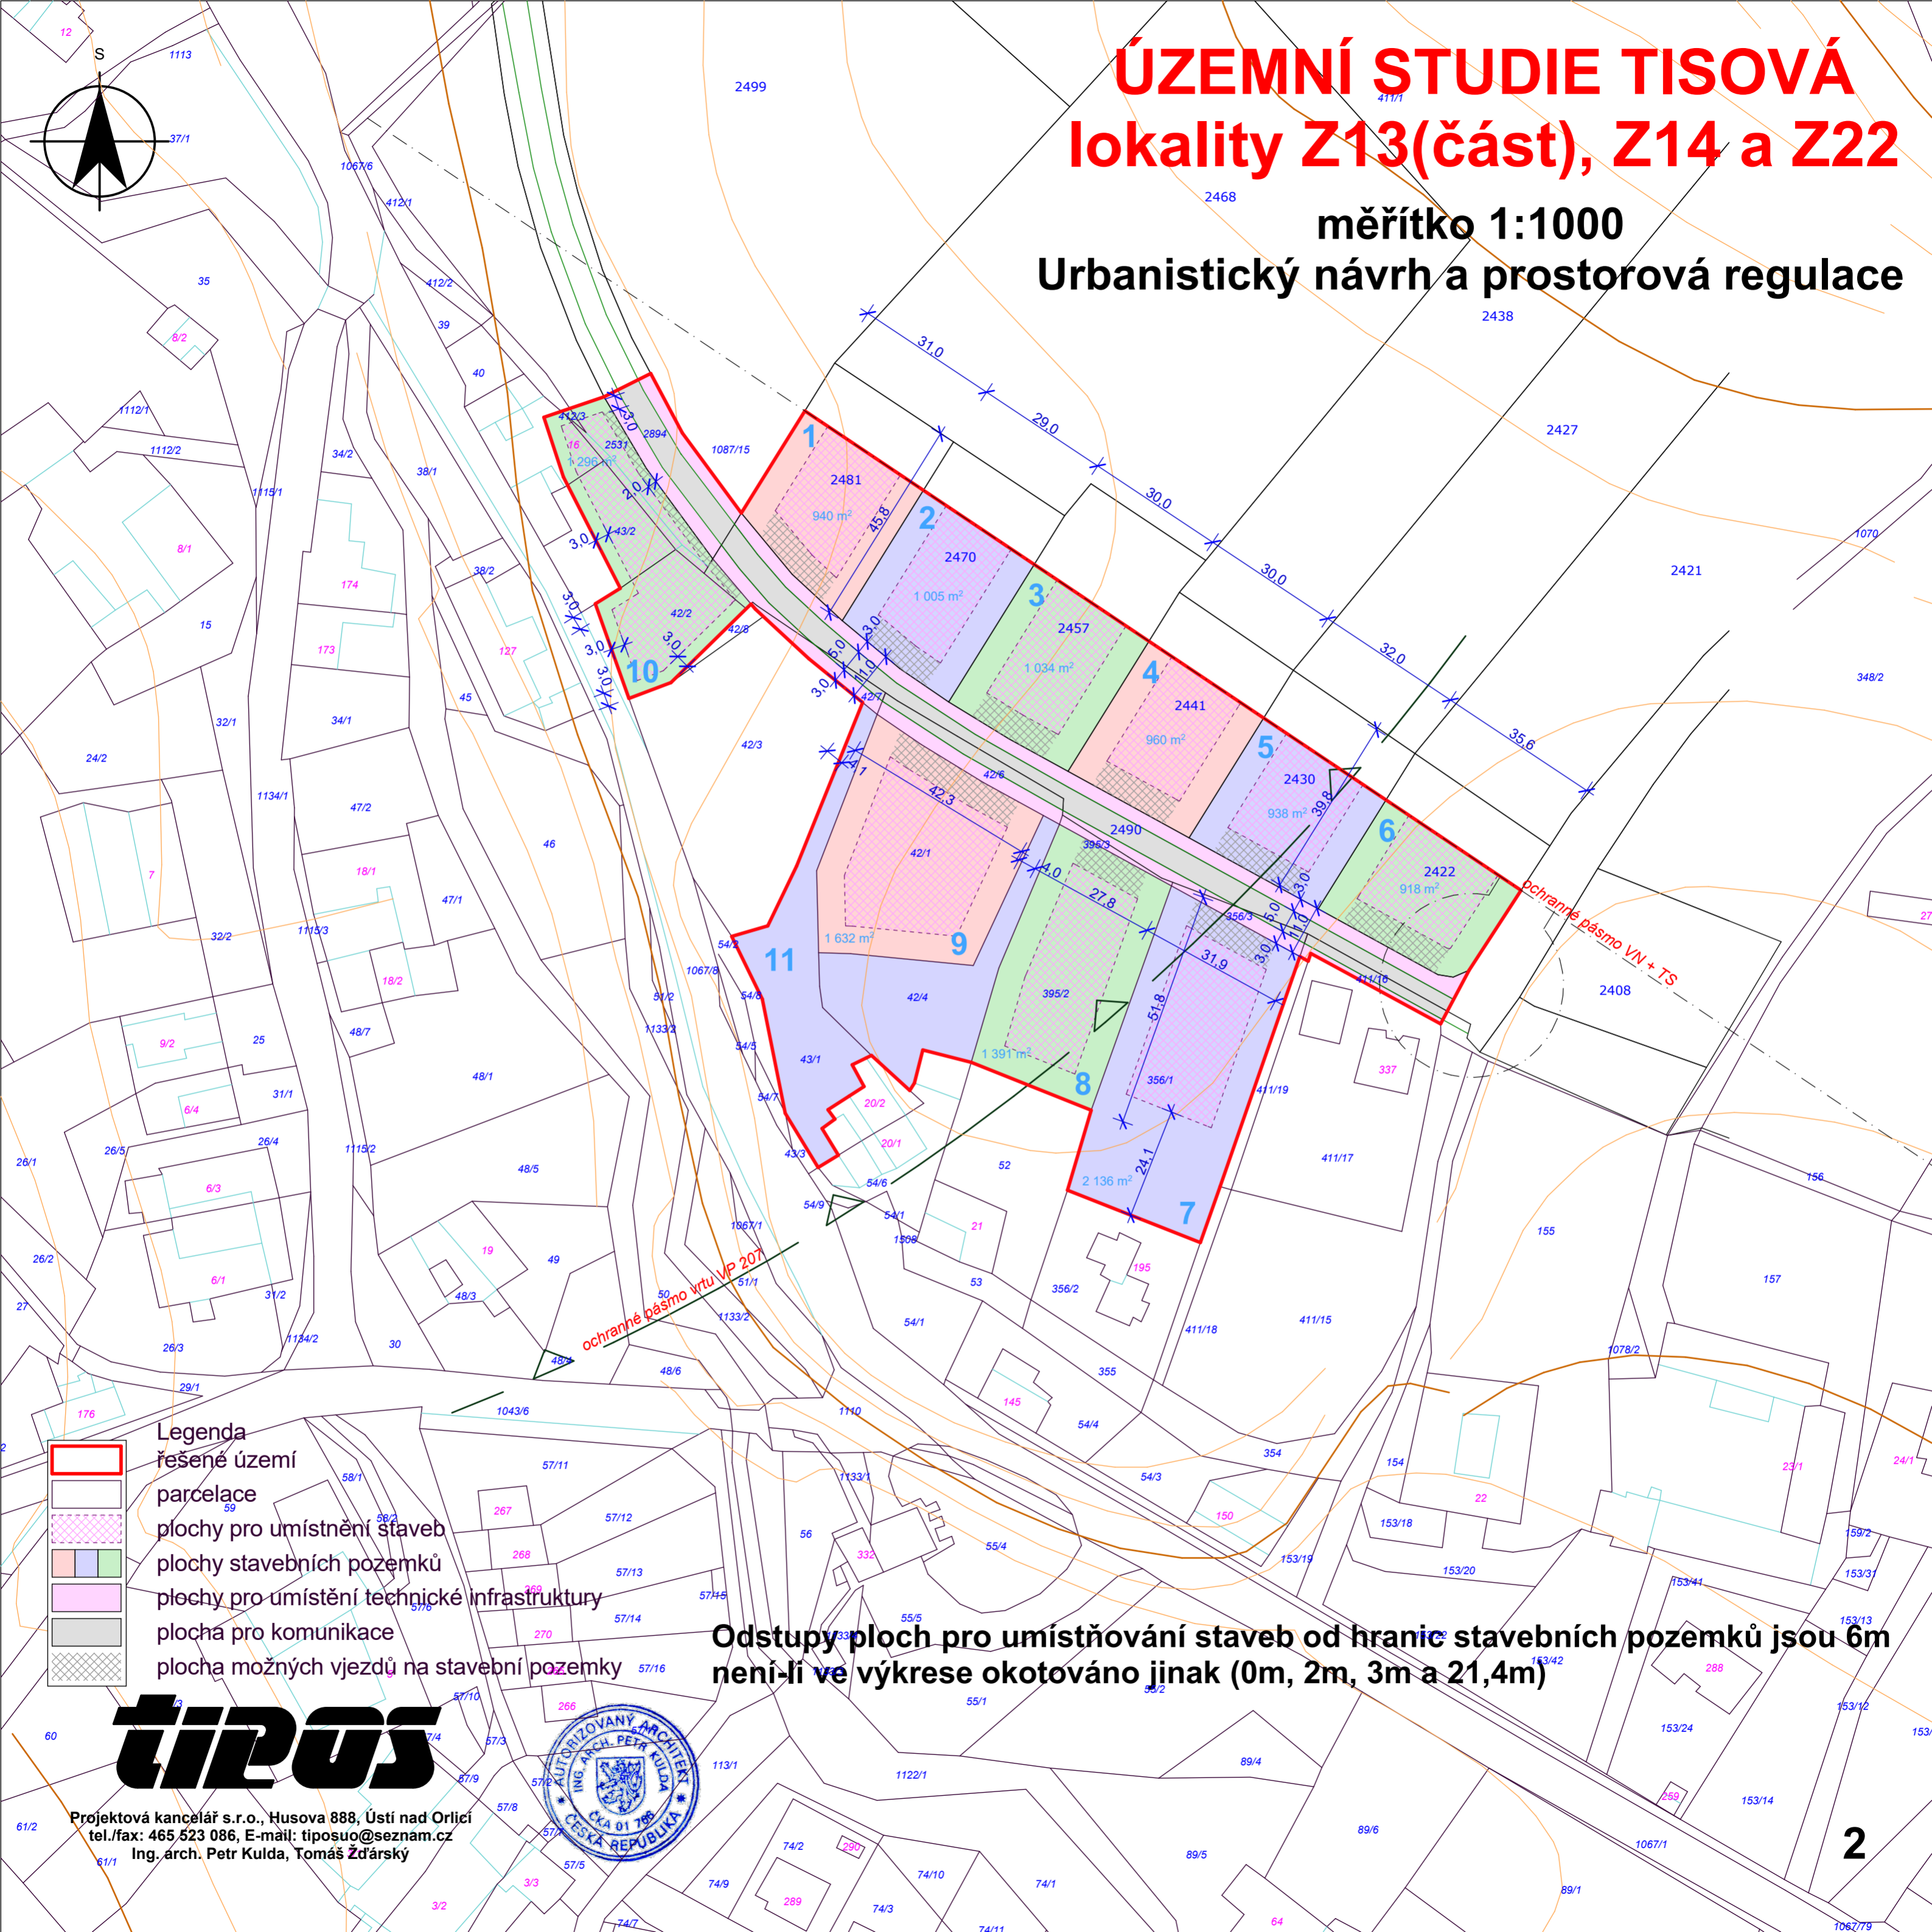


ÚZEMNÍ STUDIE TISOVÁ lokality Z13(část), Z14 a Z22

měřítko 1:1000

Urbanistický návrh a prostorová regulace

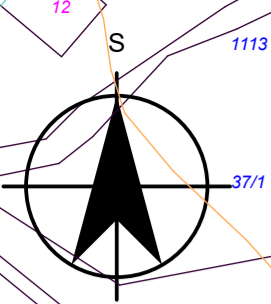

- Legenda**
- řešené území
 - parcelace
 - plochy pro umístění staveb
 - plochy stavebních pozemků
 - plochy pro umístění technické infrastruktury
 - plocha pro komunikace
 - plocha možných vjezdů na stavební pozemky

**Odstupy ploch pro umístňování staveb od hranic stavebních pozemků jsou 6m
není-li ve výkrese okotováno jinak (0m, 2m, 3m a 21,4m)**

tipos

Projektová kancelář s.r.o., Husova 888, Ústí nad Orlicí
tel./fax: 465 523 086, E-mail: tiposuo@seznam.cz
Ing. arch. Petr Kulda, Tomáš Zďárský

