



# ÚZEMNÍ STUDIE POLE ZA PIVOVAREM - VYSOKÉ MÝTO - PEKLOVCE - ZMĚNA 2017

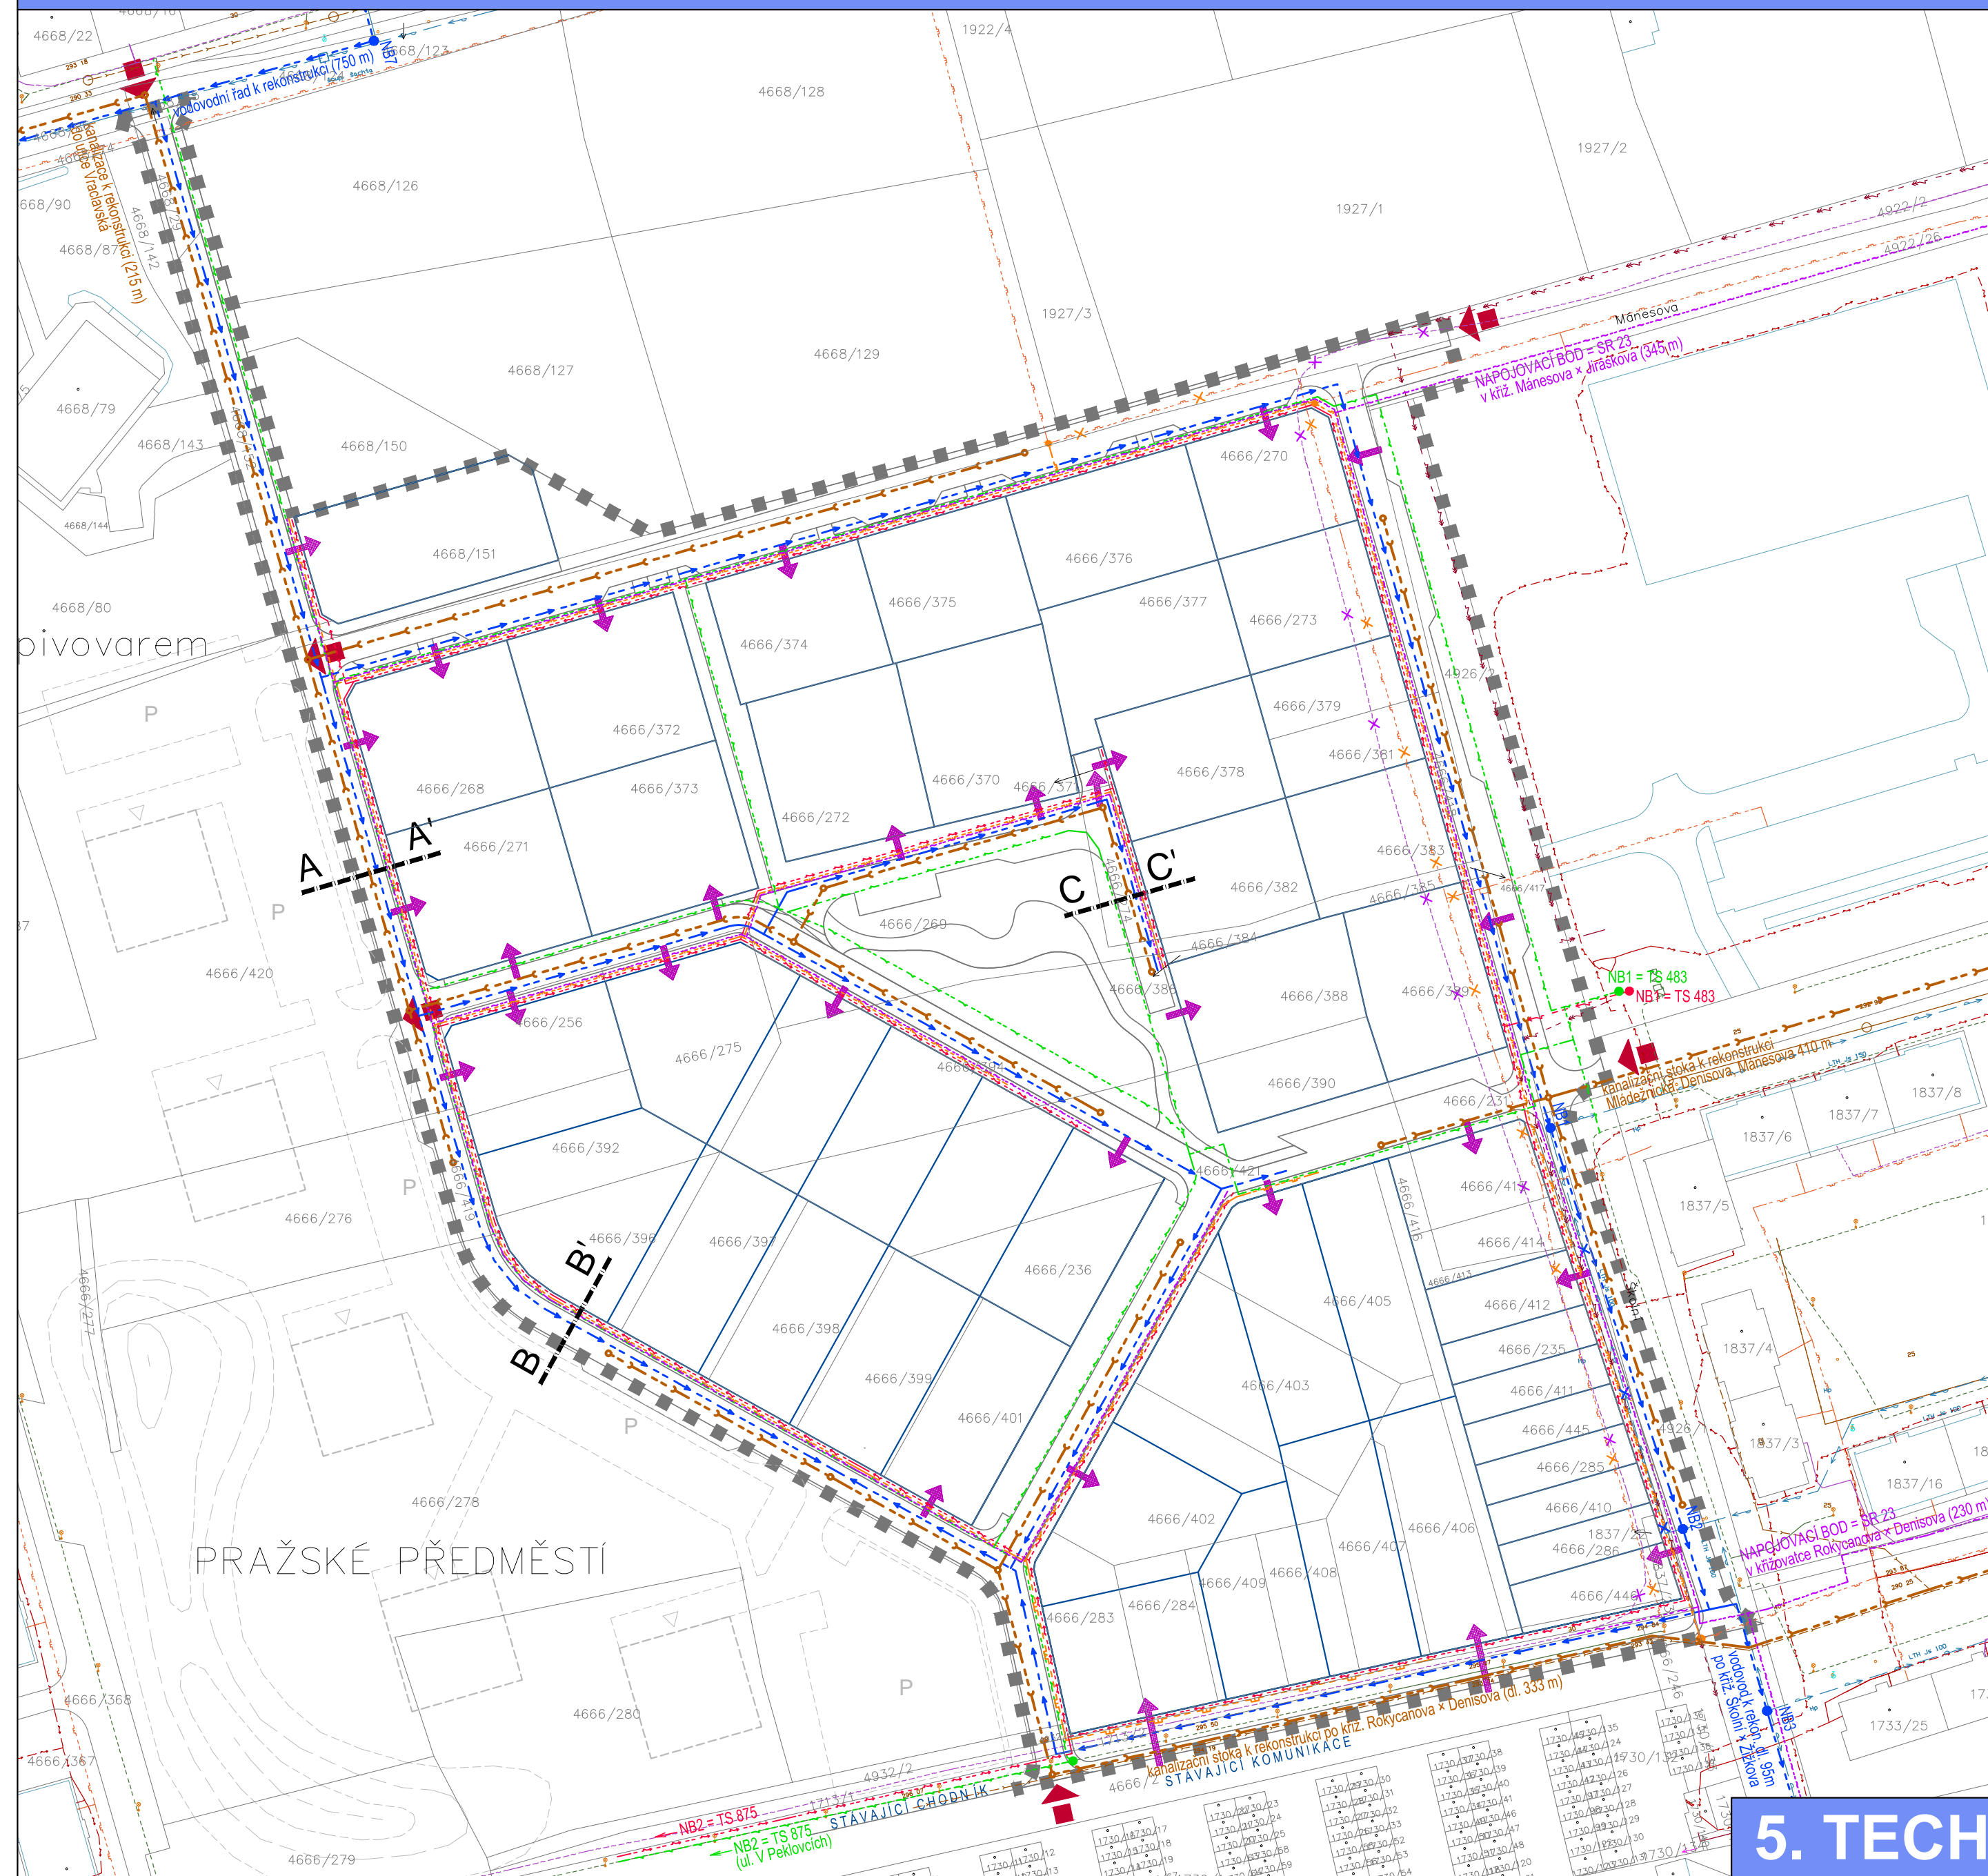

- | stav | návrh |                                      |
|------|-------|--------------------------------------|
|      |       | HRANICE ŘEŠENÉHO ÚZEMÍ               |
|      |       | HRANICE POZEMKŮ DLE KN               |
|      |       | PARCELACE                            |
|      |       | Hlavní vjezdy do území               |
|      |       | Orientace samostatných sjezdů        |
|      |       | KANALIZACE                           |
|      |       | VODOVOD                              |
|      |       | STL PLYNOVOD                         |
|      |       | ELEKTRO VN / NN                      |
|      |       | VEŘEJNÉ OSVĚTLENÍ                    |
|      |       | ELEKTRONICKÉ KOMUNIKACE              |
|      |       | TECHNICKÁ INFRASTRUKTURA K PŘELOŽENÍ |

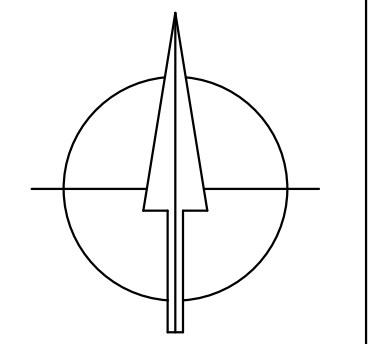

## 5. TECHNICKÁ INFRASTRUKTURA 1:1000