


# ÚZEMNÍ STUDIE POLE ZA PIVOVAREM - VYSOKÉ MÝTO - PEKLOVCE - ZMĚNA 2017

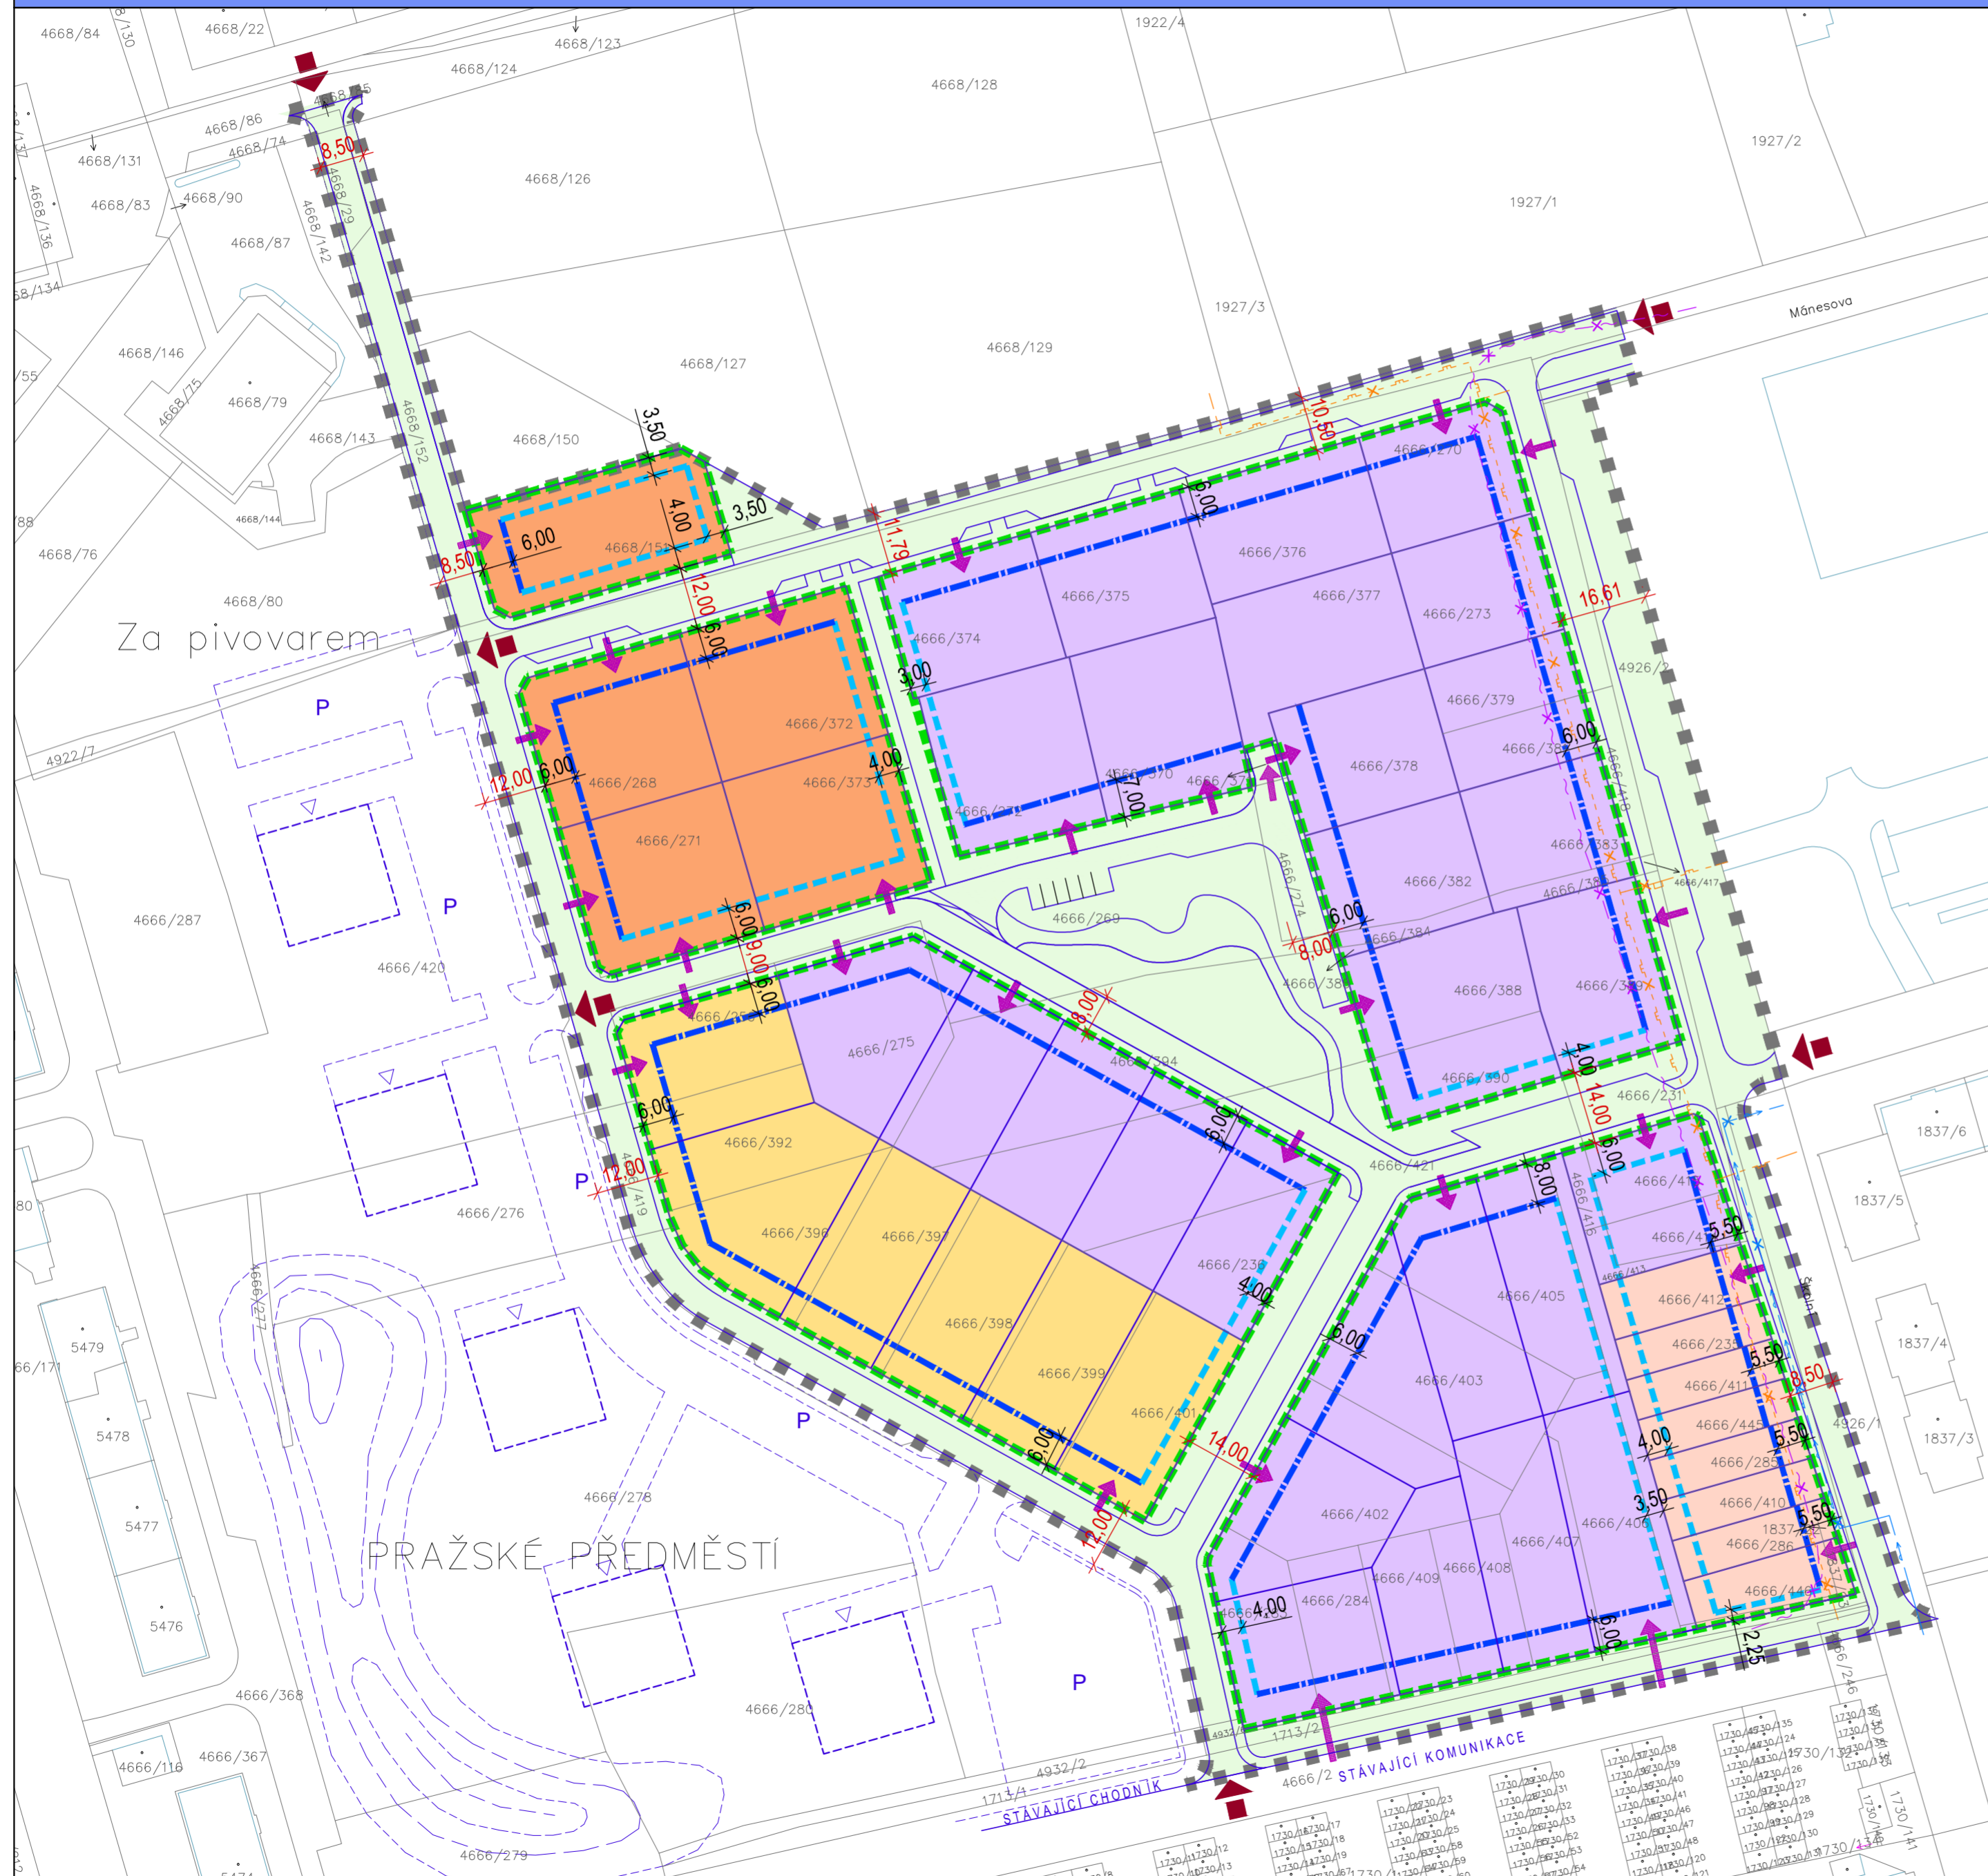

## LEGENDA:

stav	návrh	
		HRANICE ŘEŠENÉHO ÚZEMÍ
		HRANICE POZEMKŮ DLE KN
		PARCELACE
		RODINNÉ DOMY 1 - 2 NP
		RODINNÉ DOMY 2NP
		RODINNÉ DOMY 1NP
		ŘADOVÉ RODINNÉ DOMY 2NP
		VEŘEJNÁ PROSTRANSTVÍ (ULIČNÍ PROSTOR)
		ULIČNÍ ČÁRA (VYMEZUJE ULIČNÍ PROSTOR)
		STAVEBNÍ ČÁRA - HLAVNÍ
		STAVEBNÍ HRANICE
		ORIENTACE SAMOSTATNÝCH SJEZDŮ NA STAVEBNÍ POZEMKY
		DOPRAVNÍ NAPOJENÍ LOKALITY NA STÁVAJÍCÍ KOMUNIKAČNÍ SÍŤ
		PROSTOR MÍSTNÍ KOMUNIKACE - PMK (ŠÍŘKA ULIČNÍHO PROSTORU)
		TECHNICKÁ INFRASTRUKTURA K PŘELOŽENÍ

PRAŽSKÉ PŘEDMĚSTÍ

