


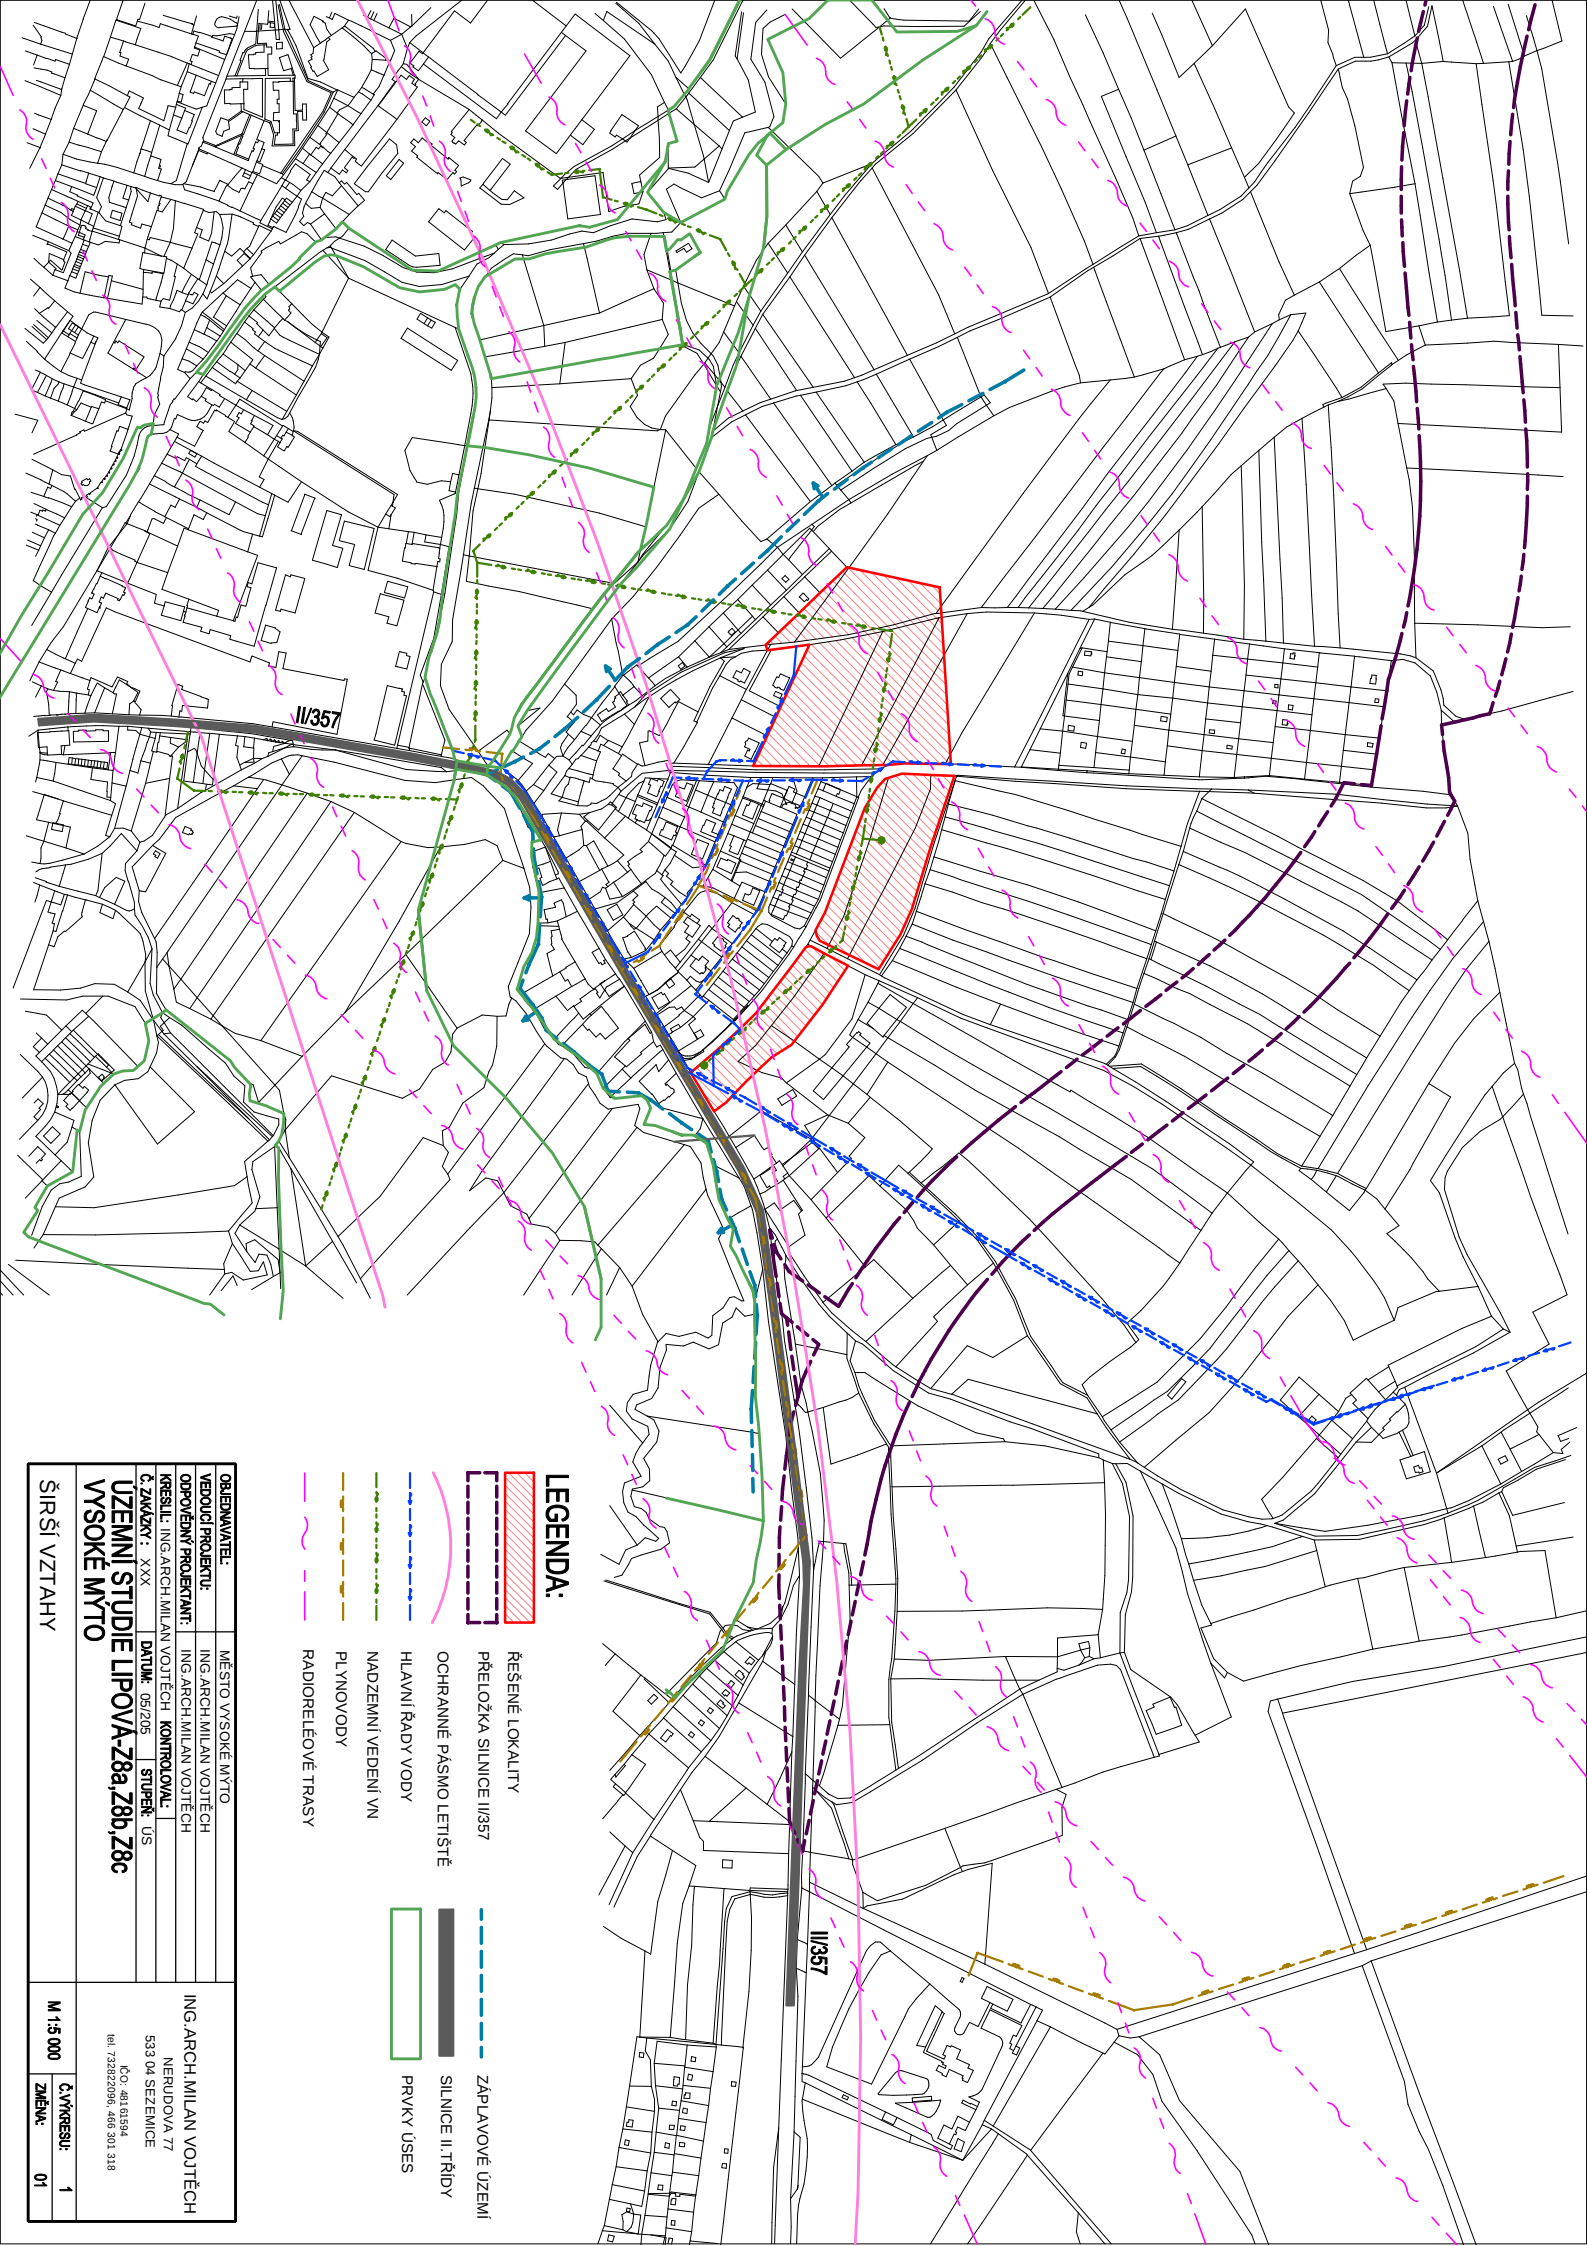

LEGENDA:

-  ŘEŠENÉ LOKALITY
-  PŘELOŽKA SILNICE II/357
-  OCHRANNÉ PÁSMO LETIŠTĚ
-  HLAVNÍ ŘÁDY VODY
-  NADZEMNÍ VEDENÍ VN
-  PLYNOVODY
-  RADIORELEOVÉ TRASY
-  ZÁPLAVOVÉ ÚZEMÍ
-  SILNICE II. TŘÍDY
-  PRVKY ÚSES

OBJEDNATEL:	MĚSTO VYSOKÉ MYTO	ING. ARCH. MILAN VOJTĚCH
VEDOUcí PROJEKTU:	ING. ARCH. MILAN VOJTĚCH	ING. ARCH. MILAN VOJTĚCH
ODPOVĚDNÝ PROJEKTANT:	ING. ARCH. MILAN VOJTĚCH	ING. ARCH. MILAN VOJTĚCH
KRESLIL:	ING. ARCH. MILAN VOJTĚCH	KONTROLAVAL:
Č. ZAKÁZKY:	XXX	STUPEŇ: US
DATUM:	05/2025	
ÚZEMNÍ STUDIE LIPOVA-Z8a,Z8b,Z8c		
VYSOKÉ MYTO		
ŠIRŠÍ VZTAHY		
M 1:5 000	Č. VÝKRESU:	1
ZMĚNA:		01