


# ÚZEMNÍ PLÁN DOBŘÍKOV

GRAFICKÁ ČÁST ÚP - M 1 : 5 000

I.B2b1 - HLAVNÍ VÝKRES - veřejná infrastruktura  
- energetika, doprava


ÚPLNÉ ZNĚNÍ ÚP PO VYDÁNÍ ZMĚNY č. 2

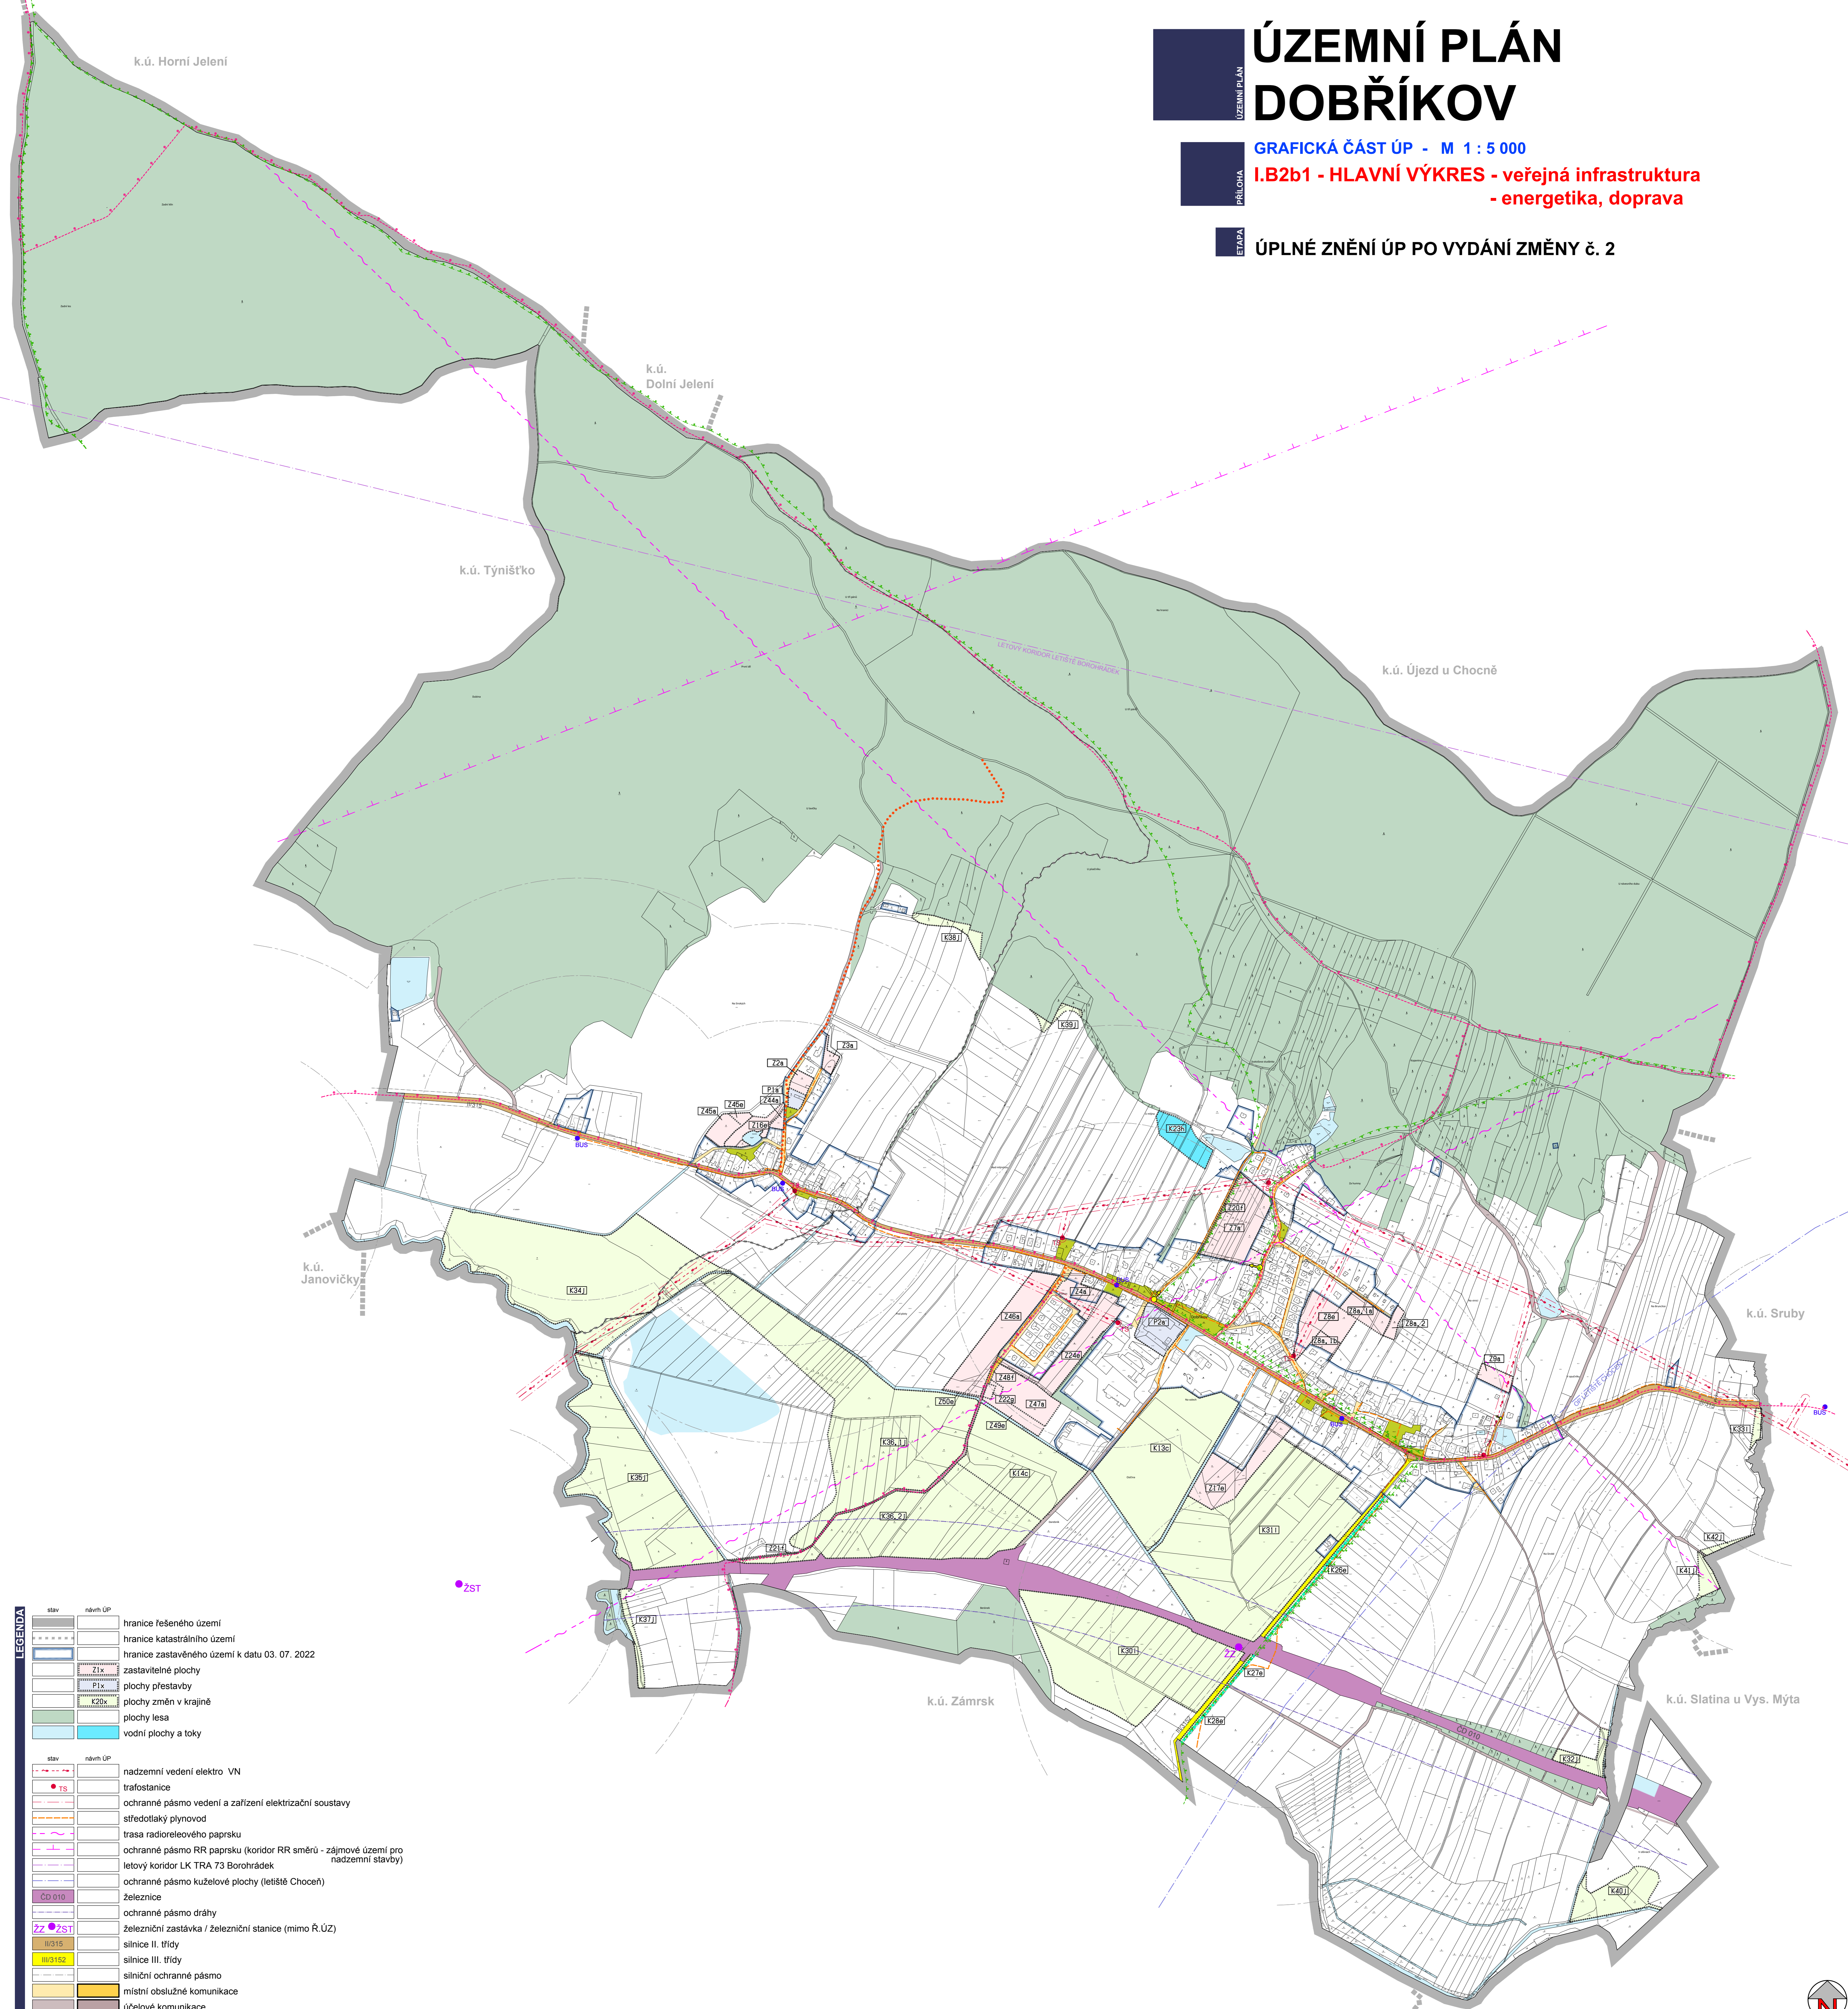

## LEGENDA

stav	návrh ÚP	popis
[Symbol]	[Symbol]	hranice řešeného území
[Symbol]	[Symbol]	hranice katastrálního území
[Symbol]	[Symbol]	hranice zastavěného území k datu 03. 07. 2022
[Symbol]	[Symbol]	zastavitelné plochy
[Symbol]	[Symbol]	Z1x plochy přestavby
[Symbol]	[Symbol]	P1x plochy změny v krajinném rámcu
[Symbol]	[Symbol]	K20x plochy lesa
[Symbol]	[Symbol]	vodní plochy a toky
[Symbol]	[Symbol]	nadzemní vedení elektro VN
[Symbol]	[Symbol]	trafostanice
[Symbol]	[Symbol]	ochranné pásmo vedení a zařízení elektrizační soustavy
[Symbol]	[Symbol]	středotlaký plynovod
[Symbol]	[Symbol]	trasa radioreleového paprsku
[Symbol]	[Symbol]	ochranné pásmo RR paprsku (koridor RR směru - zájmové území pro nadzemní stavby)
[Symbol]	[Symbol]	letový koridor LK TRA 73 Borohrádek
[Symbol]	[Symbol]	ochranné pásmo kuželové plochy (letišťe Choceň)
[Symbol]	[Symbol]	železnice
[Symbol]	[Symbol]	ochranné pásmo dráhy
[Symbol]	[Symbol]	železniční zastávka / železniční stanice (mimo R.ÚZ)
[Symbol]	[Symbol]	silnice II. třídy
[Symbol]	[Symbol]	silnice III. třídy
[Symbol]	[Symbol]	silniční ochranné pásmo
[Symbol]	[Symbol]	místní obslužné komunikace
[Symbol]	[Symbol]	účelové komunikace
[Symbol]	[Symbol]	dopravní napojení zastavitelné plochy
[Symbol]	[Symbol]	chodník
[Symbol]	[Symbol]	zastávka hromadné dopravy
[Symbol]	[Symbol]	izochrony dostupnosti (5/8 min.)
[Symbol]	[Symbol]	značená cyklotrasa
[Symbol]	[Symbol]	značená turistická trasa
[Symbol]	[Symbol]	veřejné prostranství
[Symbol]	[Symbol]	jevy informativní
[Symbol]	[Symbol]	jevy schvalované (vymezené ÚP)

ZÁZNAM O ÚČINNOSTI	
Správní orgán, který posoudil záměr územního plánu vyřadit: Pořadové číslo poslední změny ÚP:	ZASTUPITELSTVO OBCE DOBŘÍKOV 2.
Datum nabytí účinnosti Změny č. 2 ÚP:	
Jméno a příjmení, funkce oprávněné úřední osoby pořizovatele:	Ing. Luboš Karmin vedoucí Odboru staveb, úřadu a územního plánování
Podpis oprávněné úřední osoby pořizovatele:	Otisk úředního razítka:

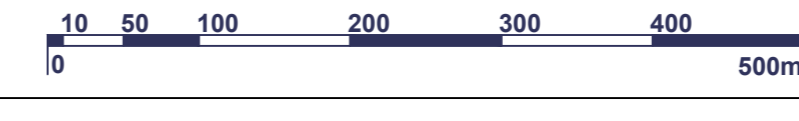

Řešené území: správní úz. obce DOBŘÍKOV - k.ú. Dobříkov - k.ú. Rzy	Zakázka: <b>ÚZEMNÍ PLÁN DOBŘÍKOV</b>	
Pořizovatel: Městský úřad Vysoké Mýto Odbor stavebního úřadu a územního plánování	Etapa: <b>ÚPLNÉ ZNĚNÍ ÚP PO VYDÁNÍ ZMĚNY č. 2</b>	
Zhotovitel: <b>Atelier "AURUM" s.r.o., Pardubice</b> ARCHITECTURA URBANISMUS REGIONÁLNÍ ÚZEMNÍ MANAGEMENT	Objednatel: Obec DOBŘÍKOV	
Zpracovatelský kolektiv: Ing. Pavel Petřů Ing. arch. Ivana Petřů Ing. arch. Jana Půlyptilová Ing. arch. Dana Suchánková Olga Lukášová	Příloha: <b>I.B2b1</b> HLAVNÍ VÝKRES - veřejná infrastruktura, - energetika, doprava	
Měřítko: 1 : 5000	Datum: 10/2022	Zakázka: Z21/04

