


ÚZEMNÍ PLÁN DOBŘÍKOV

GRAFICKÁ ČÁST ÚP - M 1 : 5 000

I.B2b2 - HLAVNÍ VÝKRES - veřejná infrastruktura - vodní hospodářství

ÚPLNÉ ZNĚNÍ ÚP PO VYDÁNÍ ZMĚNY č. 2

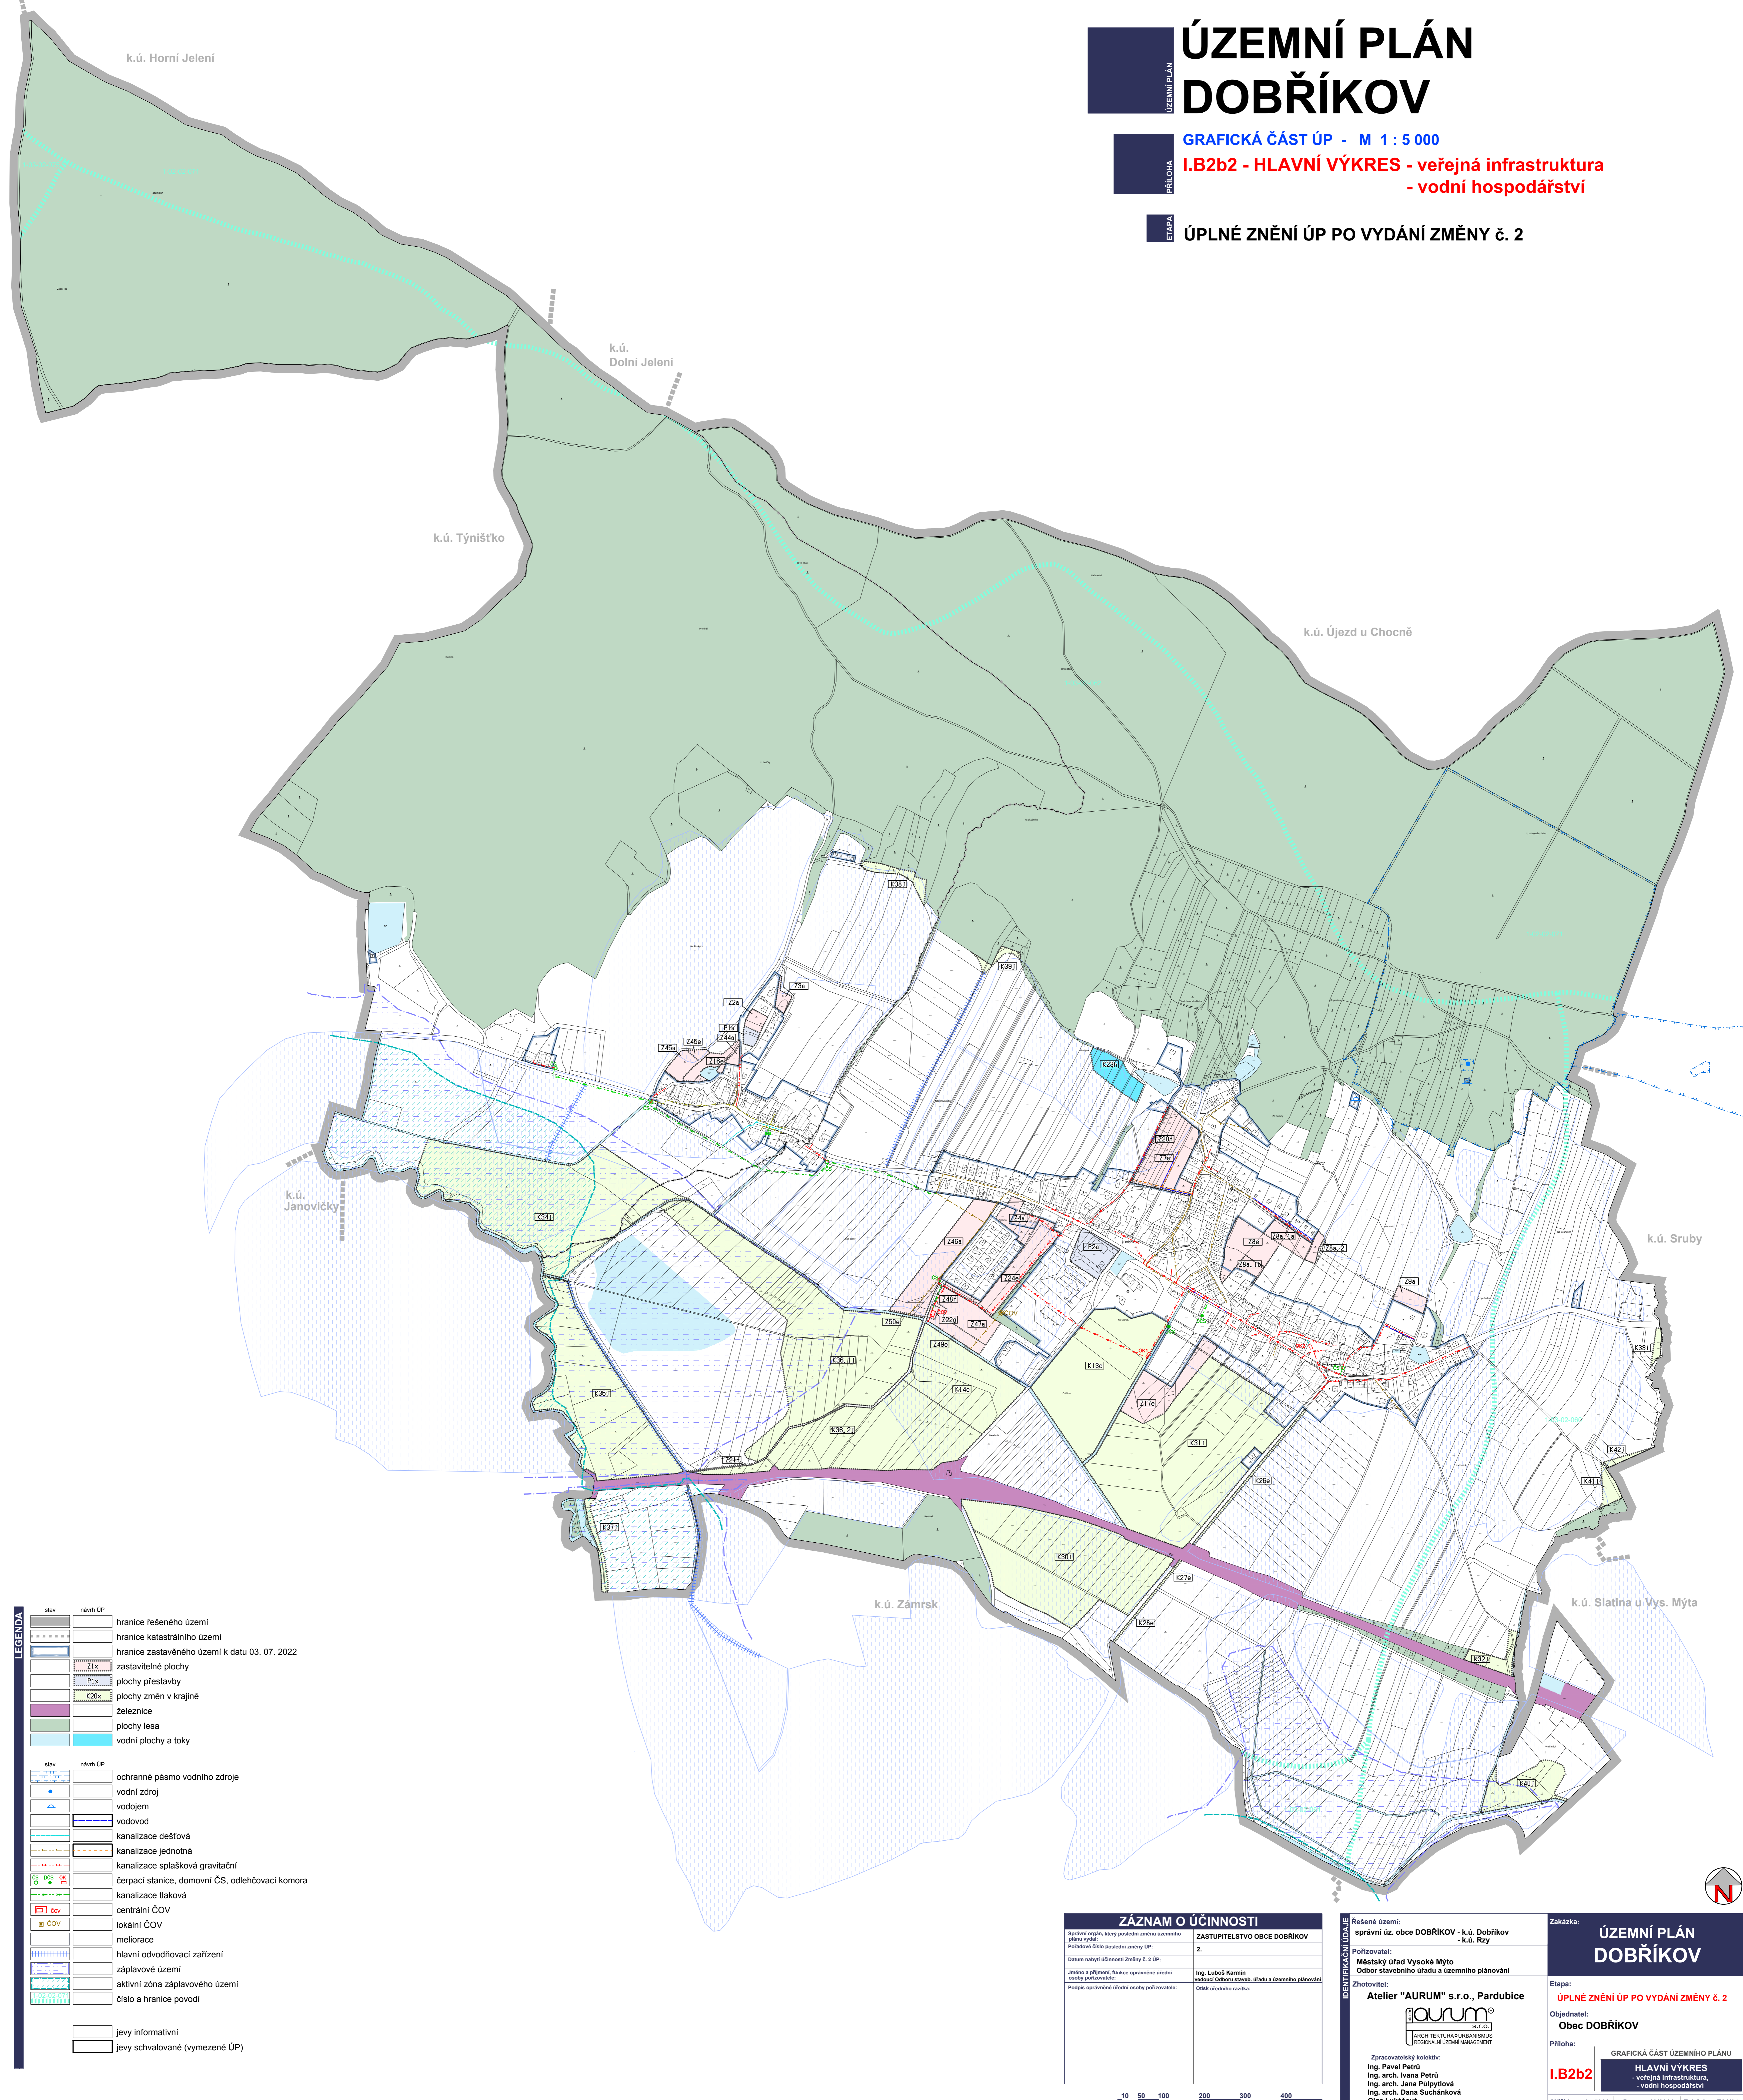

stav	návrh ÚP	popis
[Symbol]	[Symbol]	hranice řešeného území
[Symbol]	[Symbol]	hranice katastrálního území
[Symbol]	[Symbol]	hranice zastavěného území k datu 03. 07. 2022
[Symbol]	[Symbol]	zastavitelné plochy
[Symbol]	[Symbol]	plochy přestavby
[Symbol]	[Symbol]	plochy změn v krajině
[Symbol]	[Symbol]	železnice
[Symbol]	[Symbol]	plochy lesa
[Symbol]	[Symbol]	vodní plochy a toky
[Symbol]	[Symbol]	ochranné pásmo vodního zdroje
[Symbol]	[Symbol]	vodní zdroj
[Symbol]	[Symbol]	vodojem
[Symbol]	[Symbol]	vodovod
[Symbol]	[Symbol]	kanalizace dešťová
[Symbol]	[Symbol]	kanalizace jednotná
[Symbol]	[Symbol]	kanalizace splašková gravitační
[Symbol]	[Symbol]	čerpací stanice, domovní ČS, odlehčovací komora
[Symbol]	[Symbol]	kanalizace tlaková
[Symbol]	[Symbol]	centrální ČOV
[Symbol]	[Symbol]	lokální ČOV
[Symbol]	[Symbol]	meliiorace
[Symbol]	[Symbol]	hlavní odvodňovací zařízení
[Symbol]	[Symbol]	záplavové území
[Symbol]	[Symbol]	aktivní zóna záplavového území
[Symbol]	[Symbol]	číslo a hranice povodí
[Symbol]	[Symbol]	jevy informativní
[Symbol]	[Symbol]	jevy schvalované (vymezené ÚP)

ZÁZNAM O ÚČINNOSTI	
Správní orgán, který posléze změnu územního plánu vydá:	ZASTUPITELSTVO OBCE DOBŘÍKOV
Podle čísla poslední změny ÚP:	2.
Datum nabytí účinnosti Změny č. 2 ÚP:	
Jméno a příjmení, funkce oprávněné úřední osoby pořizovatele:	Ing. Luboš Karmin vedoucí Odboru staveb, úřadu a územního plánování
Podpis oprávněné úřední osoby pořizovatele:	Otisk úředního razítka:

IDENTIFIKACE ÚDAJE	
Řešené území:	správní úz. obce DOBŘÍKOV - k.ú. Dobříkov - k.ú. Rzy
Pořizovatel:	Městský úřad Vysoké Mýto Odbor stavebního úřadu a územního plánování
Zhotovitel:	Atelier "AURUM" s.r.o., Pardubice
Zpracovatelský kolektiv:	Ing. Pavel Petřů Ing. arch. Ivana Petřů Ing. arch. Jana Půlyptlová Ing. arch. Dana Suchánková Olga Lukášová

ÚZEMNÍ PLÁN DOBŘÍKOV	
Etapa:	ÚPLNÉ ZNĚNÍ ÚP PO VYDÁNÍ ZMĚNY č. 2
Objednatel:	Obec DOBŘÍKOV
Příloha:	GRAFICKÁ ČÁST ÚZEMNÍHO PLÁNU HLAVNÍ VÝKRES - veřejná infrastruktura, - vodní hospodářství
Měřítko:	1 : 5000
Datum:	10/2022
Zakázka:	Z21/04

