

# KOORDINAČNÍ SITUACE 1:500

ŘEŠENÉ STAVEBNÍ OBJEKTY: **SO 101 - KOMUNIKACE A CHODNÍKY**  
**SO 401 - VEŘEJNÉ OSVĚTLENÍ**

## LEGENDA DŘEVINY

- NAVRŽENÝ STROM VČETNĚ MŘÍŽE  
třešeň křovitá "Prunus fruticosa Globosa"
- NAVRŽENÝ STROM VČETNĚ BETONOVÉ SKRUŽE  
třešeň křovitá "Prunus fruticosa Globosa"

## LEGENDA POVRCHŮ


- VOZOVKA  
POVRCH Z KAMENNÉ DLAŽBY VELKÉ 15/17  
ŠEDÉ BARVY  
ŘÁDKOVÁ VAZBA
- VJEZDY A PARKOVACÍ PLOCHY  
POVRCH Z KAMENNÉ DLAŽBY DROBNÉ 8/10  
ŠEDÉ BARVY  
ŘÁDKOVÁ VAZBA
- VOZOVKA  
POVRCH Z KAMENNÉ DLAŽBY DROBNÉ 8/10  
ŠEDÉ BARVY  
ŘÁDKOVÁ VAZBA
- PÁS PRO PĚŠÍ  
POVRCH Z KAMENNÉ DLAŽBY DROBNÉ 8/10  
ČERVENÉ BARVY  
OBLOUKOVÁ VAZBA
- VOZOVKA S ČERVENOU DLAŽBOU  
POVRCH Z KAMENNÉ DLAŽBY DROBNÉ 8/10  
ČERVENÉ BARVY  
OBLOUKOVÁ VAZBA
- CHODNÍK - POJÍŽDĚNÝ  
POVRCH Z KAMENNÉ MOZAIKOVÉ DLAŽBY 4/6  
PŘÍRODNÍ BARVY  
VĚJÍŘOVÁ VAZBA
- CHODNÍK - NEPOJÍŽDĚNÝ  
POVRCH Z KAMENNÉ MOZAIKOVÉ DLAŽBY 4/6  
PŘÍRODNÍ BARVY  
VĚJÍŘOVÁ VAZBA
- ZELEŇ  
OHUMUSOVÁNÍ A OSETÍ TRAVNÍM SEMENEM

## LEGENDA INŽENÝRSKÝCH SÍTÍ

- VODOVOD
- KANALIZACE
- PLYNOVOD
- ELEKTRICKÝ KABEL NN - PODZEMNÍ
- SDĚLOVACÍ VEDENÍ O2
- STÁVAJÍCÍ VEŘEJNÉ OSVĚTLENÍ

## LEGENDA OSVĚTLENÍ

- SVÍTIDLO VÝBOJKOVÉ, HOUBOVÉHO TVARU S PRŮHLENÝM KRYTEM 70W/IP54
- SLOUPOVÉ SVÍTIDLO 50W/IP54
- SVĚTLOMETNÉ SVÍTIDLO KRUHOVÉHO TVARU 250W/IP66,
- VESTAVNÉ ZEMNÍ SVÍTIDLO 35W, IP67 - NASVĚTLENÍ GOTICKÉ LODŽIE (STROP)
- VESTAVNÉ ZEMNÍ SVÍTIDLO 35W, IP67 - NASVĚTLENÍ SOCH
- VESTAVNÉ ZEMNÍ LED SVÍTIDLO 54W, IP67 - NASVĚTLENÍ STROMŮ
- NOVÝ ROZVÁDEČ RVO - PRO OSVĚTLENÍ NÁM. VAŇORNÉHO
- STÁVAJÍCÍ ROZVÁDEČ RVO (PRO FONTÁNU) - NAPOJOVACÍ BOD

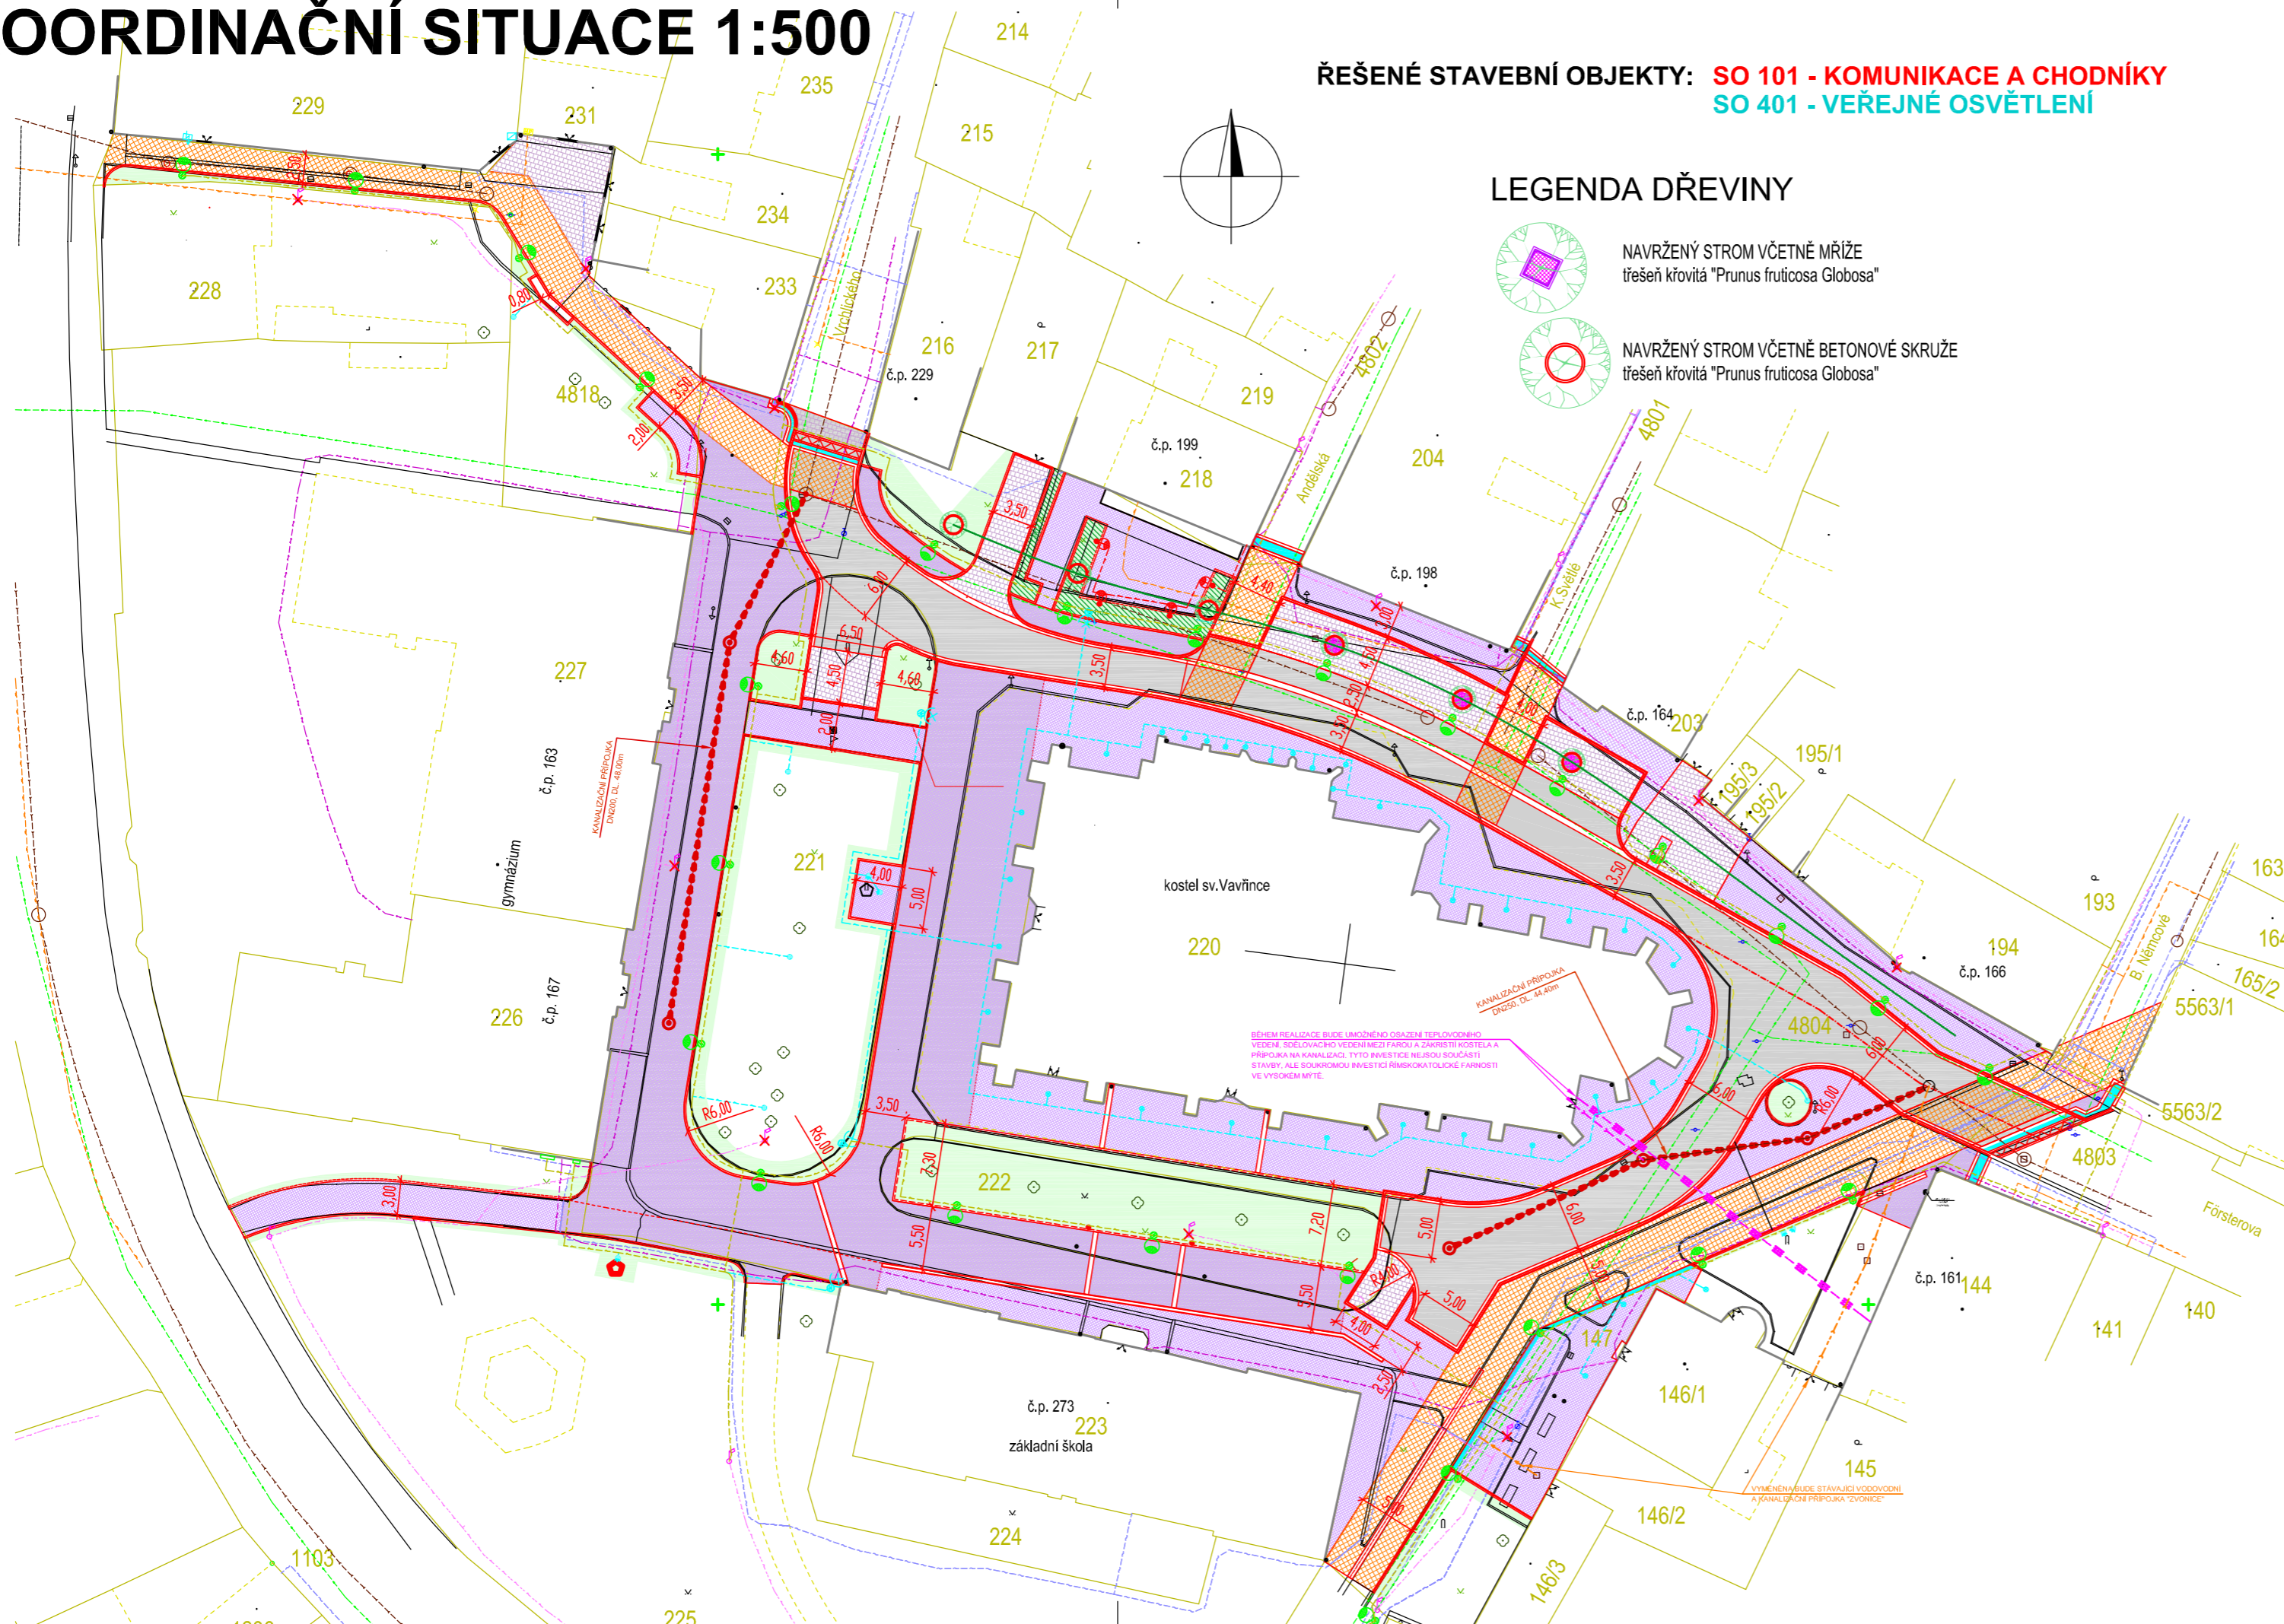

PODZEMNÍ VEDENÍ JSOU ZAKRESLENA INFORMATIVNĚ. VRCHNÍ VEDENÍ JSOU ZŘETELNÁ V TERÉNU.  
PŘED ZAHÁJENÍM STAVEBNÍCH PRACÍ JE NUTNÉ POŽÁDAT JEJICH SPRÁVCE O VYTÝČENÍ.

SOUŘADNICOVÝ SYSTÉM: JTSK  
VÝŠKOVÝ SYSTÉM: Bpv

## SO 101 - KOMUNIKACE A CHODNÍKY

HL.INŽ.PROJEKTU	ZODP.PROJEKTANT	VYPRACOVAL	KONTROLOVAL		
Ing. Kučera M. <i>Kučera M.</i>	Kysilko Z., DIS <i>Kysilko</i>	Kysilko Z., DIS <i>Kysilko</i>	Ing. Kučera M. <i>Kučera M.</i>	sídl: Škrupova 719, 500 02 Hradec Králové projekce: Husova 1697, 530 03 Pardubice	
MĚSTO: Vysoké Mýto	KRAJ: Pardubický		FORMÁT	A4	
INVESTOR: Město Vysoké Mýto			DATUM	02/2013	
AKCE:			ÚČEL	DSP+RDS+VDZ	
<b>Rekonstrukce nám. Vaňorného ve Vysokém Mýtě</b>			Č.ZAKÁZKY:	PARÉ:	
			11/069		
			Č. ARCHIVNÍ:	0	
DOKUMENTACE PRO STAVEBNÍ POVOLENÍ, REALIZACI A VÝBĚR ZHOTOVITELE STAVBY			MĚŘITKO:	Č.PŘÍLOHY:	
PŘÍLOHA:			1:500	B.2.	