

ÚS SLATINA – SEVER




LOKALITY Z1, Z2 a Z10


LEGENDA :


-  HRANICE ŘEŠENÉHO ÚZEMÍ A VYZNAČENÍ PLOCH
-  STÁVAJÍCÍ SILNICE
-  NAVRŽENÉ MÍSTNÍ OBSLUŽNÉ KOMUNIKACE
-  NAVRŽENÁ PARKOVACÍ STÁNÍ
-  NAVRŽENÉ PĚŠÍ TRASY
-  NAVRŽENÉ PLOCHY VEŘEJNÉ ZELEŇ
-  NAVRŽENÉ VJEZDY NA POZEMKY
-  NAVRŽENÉ PARCELY
-  STÁVAJÍCÍ STAV
-  NAVRŽENÉ RODINNÉ DOMKY – 31 RD

-  ULIČNÍ ČÁRA
-  STAVEBNÍ ČÁRA

ETAPIZACE

-  I. ETAPA
-  II. ETAPA
-  III. ETAPA

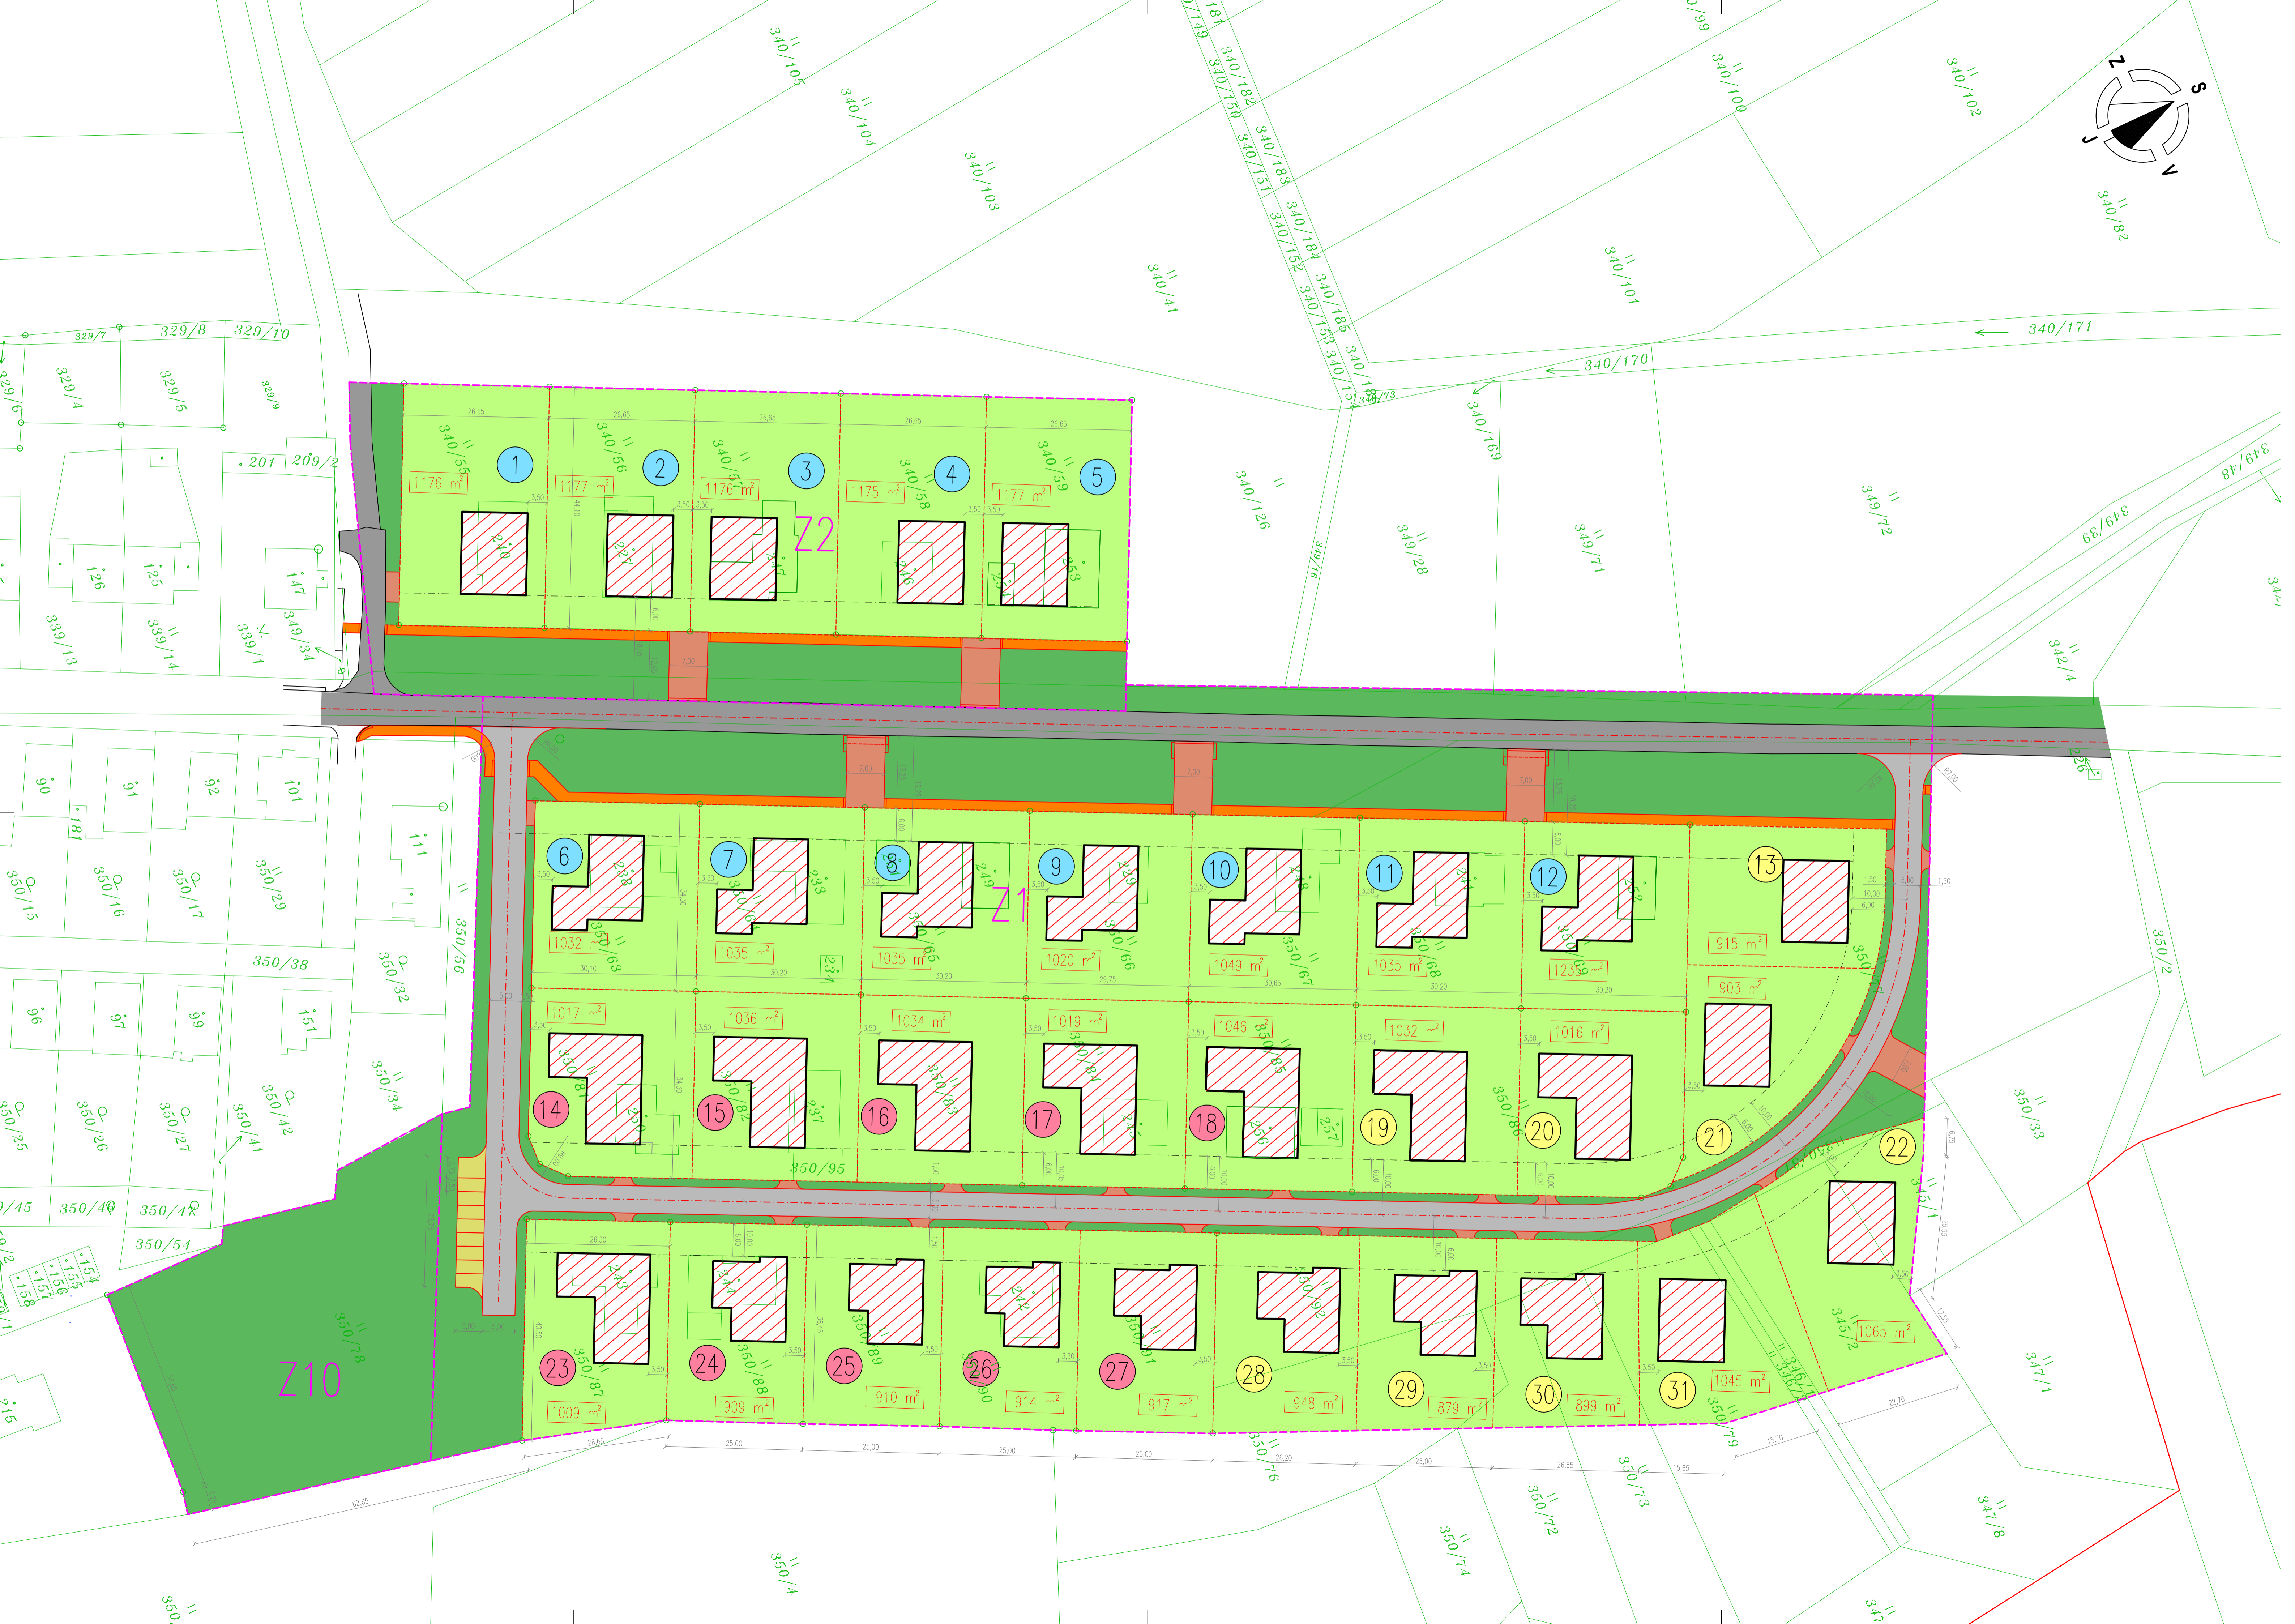

OBJEDNATEL :	Obec Slatina	
URBANISTICKÝ NÁVRH :	ING. ARCH. PAVEL ČIŽEK	
ÚS SLATINA – SEVER LOKALITY Z1, Z2 A Z10		DATUM : V. 2019
URBANISTICKÝ NÁVRH		MĚŘITKO : 1 : 500
		Č. VÝKRESU: B.3