


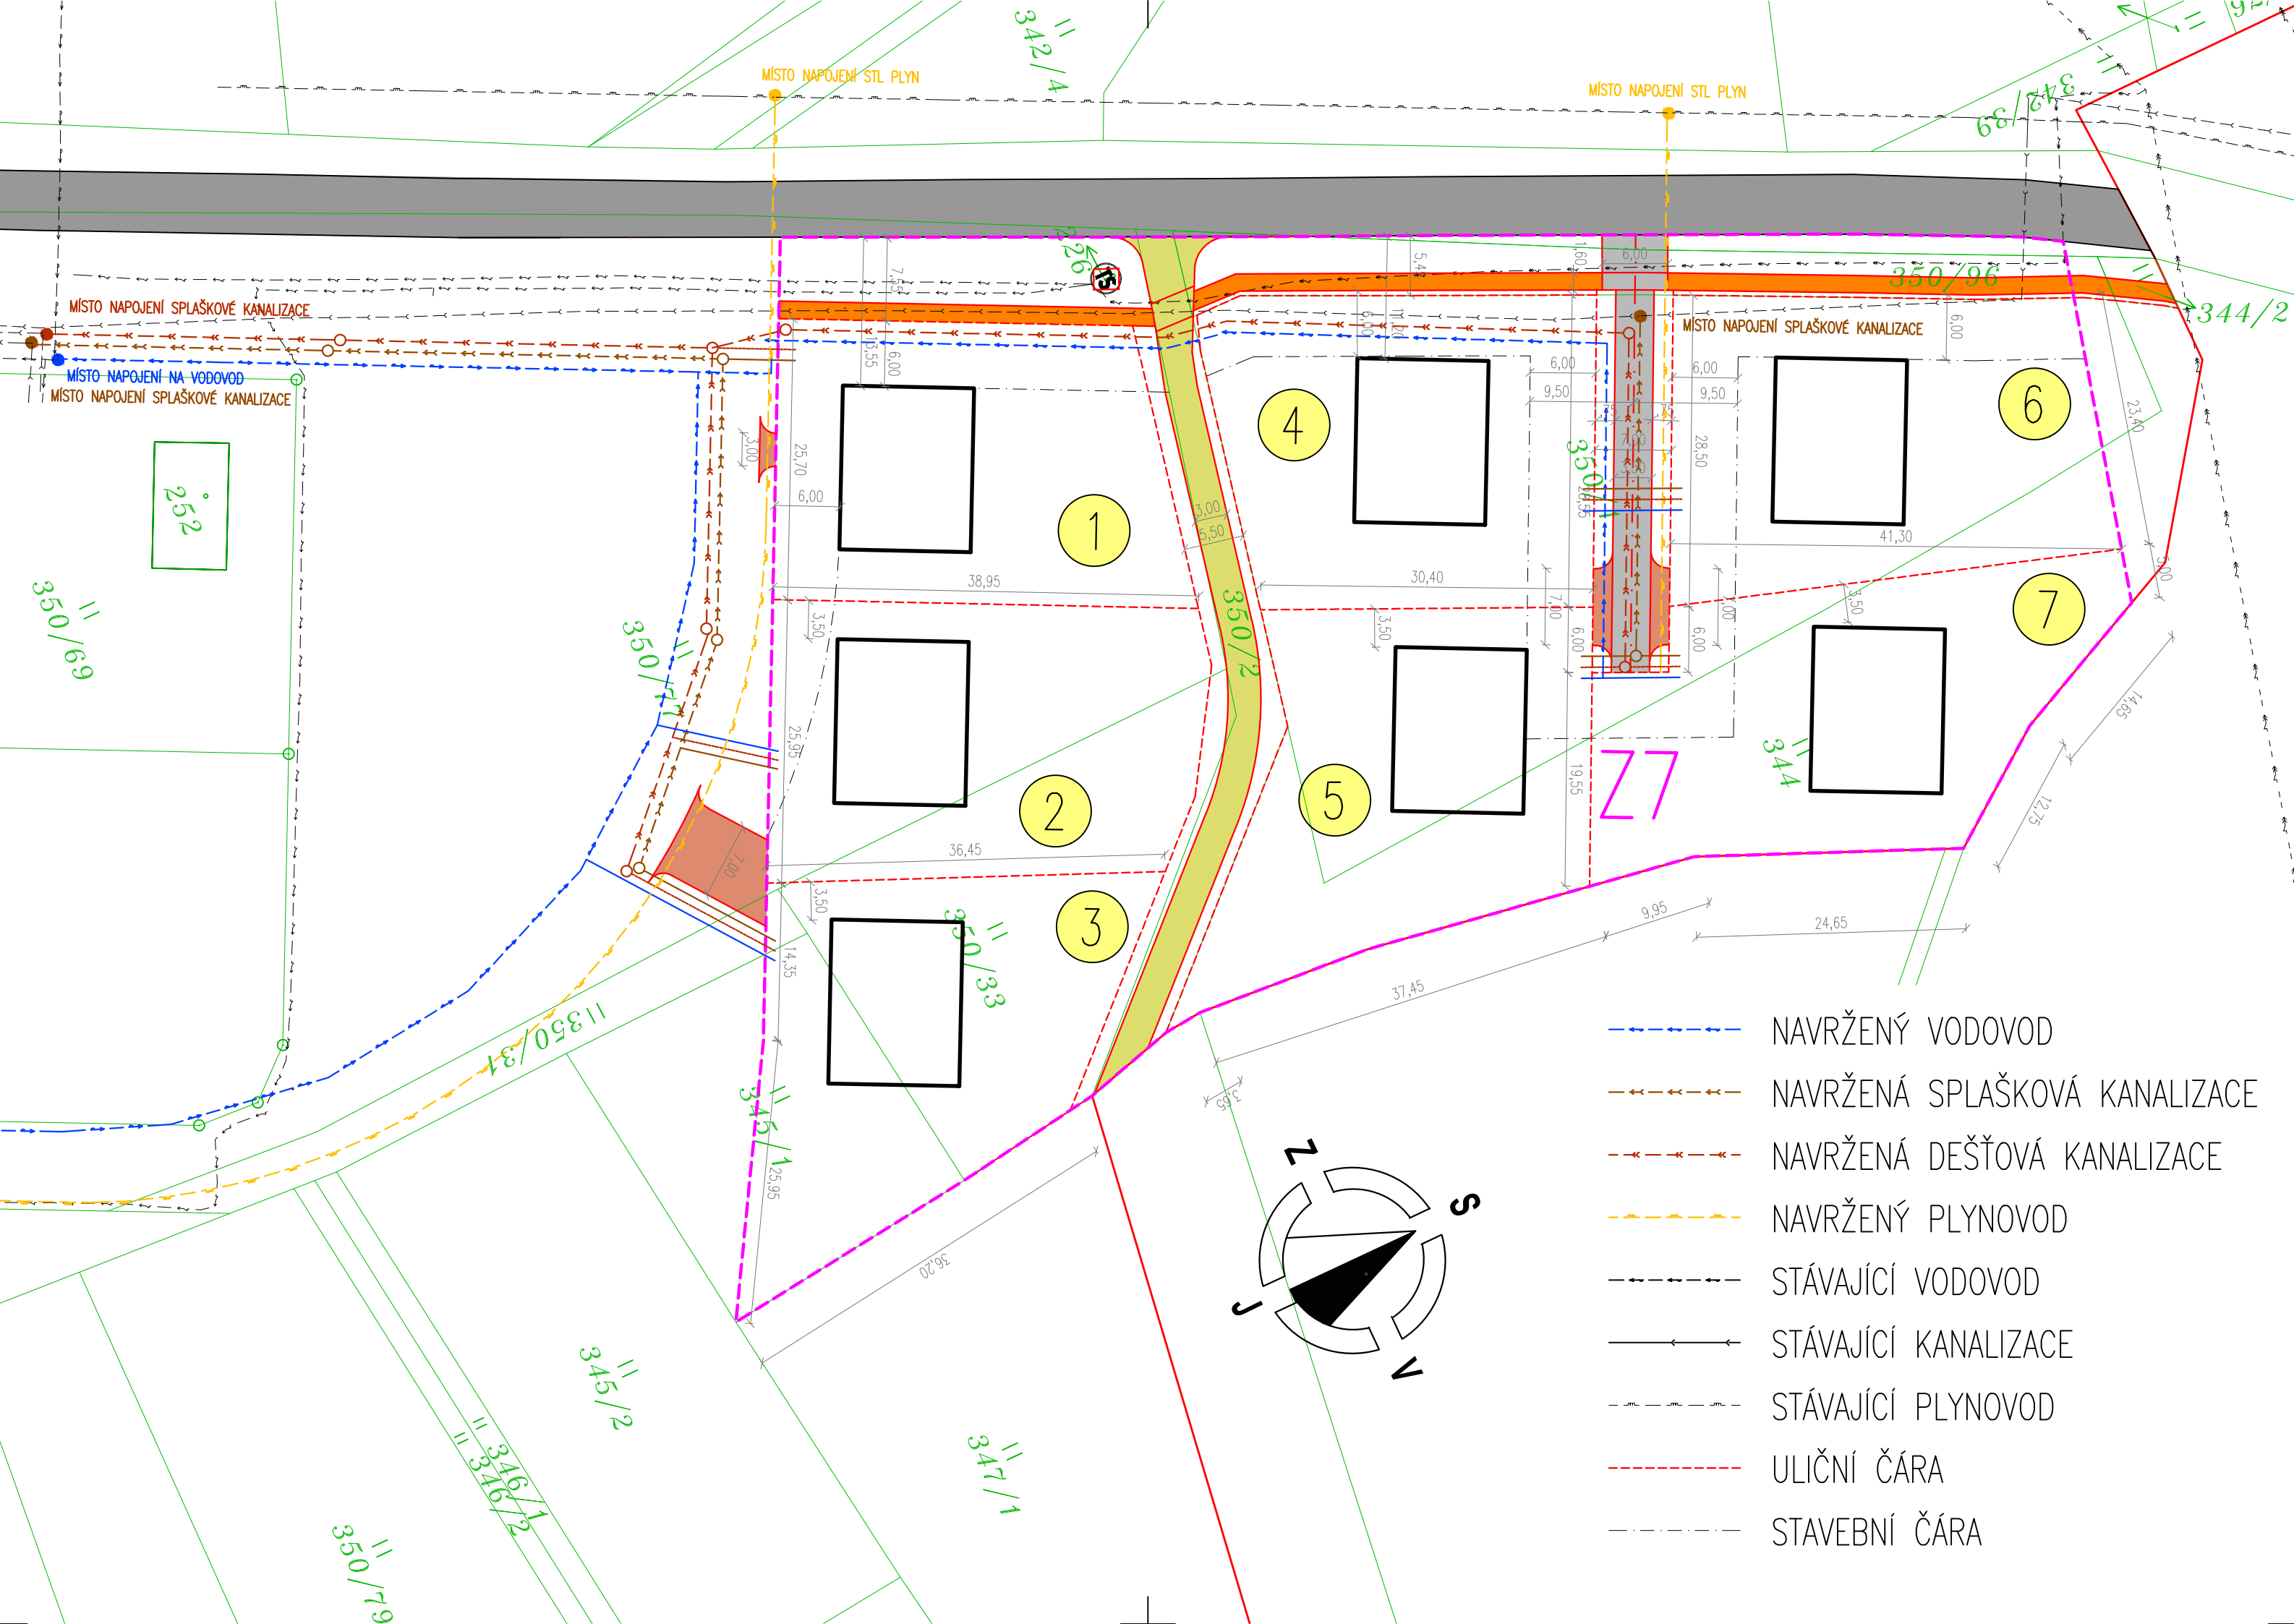

ÚS SLATINA LOKALITA Z7

LEGENDA :

- HRANICE ŘEŠENÉHO ÚZEMÍ A VYZNAČENÍ PLOCH
- STÁVAJÍCÍ SILNICE
- NAVRŽENÉ MÍSTNÍ OBSLUŽNÉ KOMUNIKACE
- NAVRŽENÉ ÚČELOVÉ KOMUNIKACE
- NAVRŽENÉ PĚŠÍ TRASY
- NAVRŽENÉ VJEZDY NA POZEMKY
- STÁVAJÍCÍ STAV

- NAVRŽENÝ VODOVOD
- NAVRŽENÁ SPLAŠKOVÁ KANALIZACE
- NAVRŽENÁ DEŠŤOVÁ KANALIZACE
- NAVRŽENÝ PLYNOVOD
- STÁVAJÍCÍ VODOVOD
- STÁVAJÍCÍ KANALIZACE
- STÁVAJÍCÍ PLYNOVOD
- ULIČNÍ ČÁRA
- STAVEBNÍ ČÁRA

OBJEDNATEL :	Obec Slatina	
URBANISTICKÝ NÁVRH :	ING. ARCH. PAVEL ČÍŽEK	
ÚS SLATINA LOKALITA Z7		DATUM : V. 2019
VÝKRES DOPRAVNÍ A TECHNICKÉ INFRASTRUKTURY		MĚŘÍTKO : 1 : 500
		Č. VÝKRESU: B.4