


ÚP ZÁLSÍ

HLAVNÍ VÝKRES

1 : 5 000

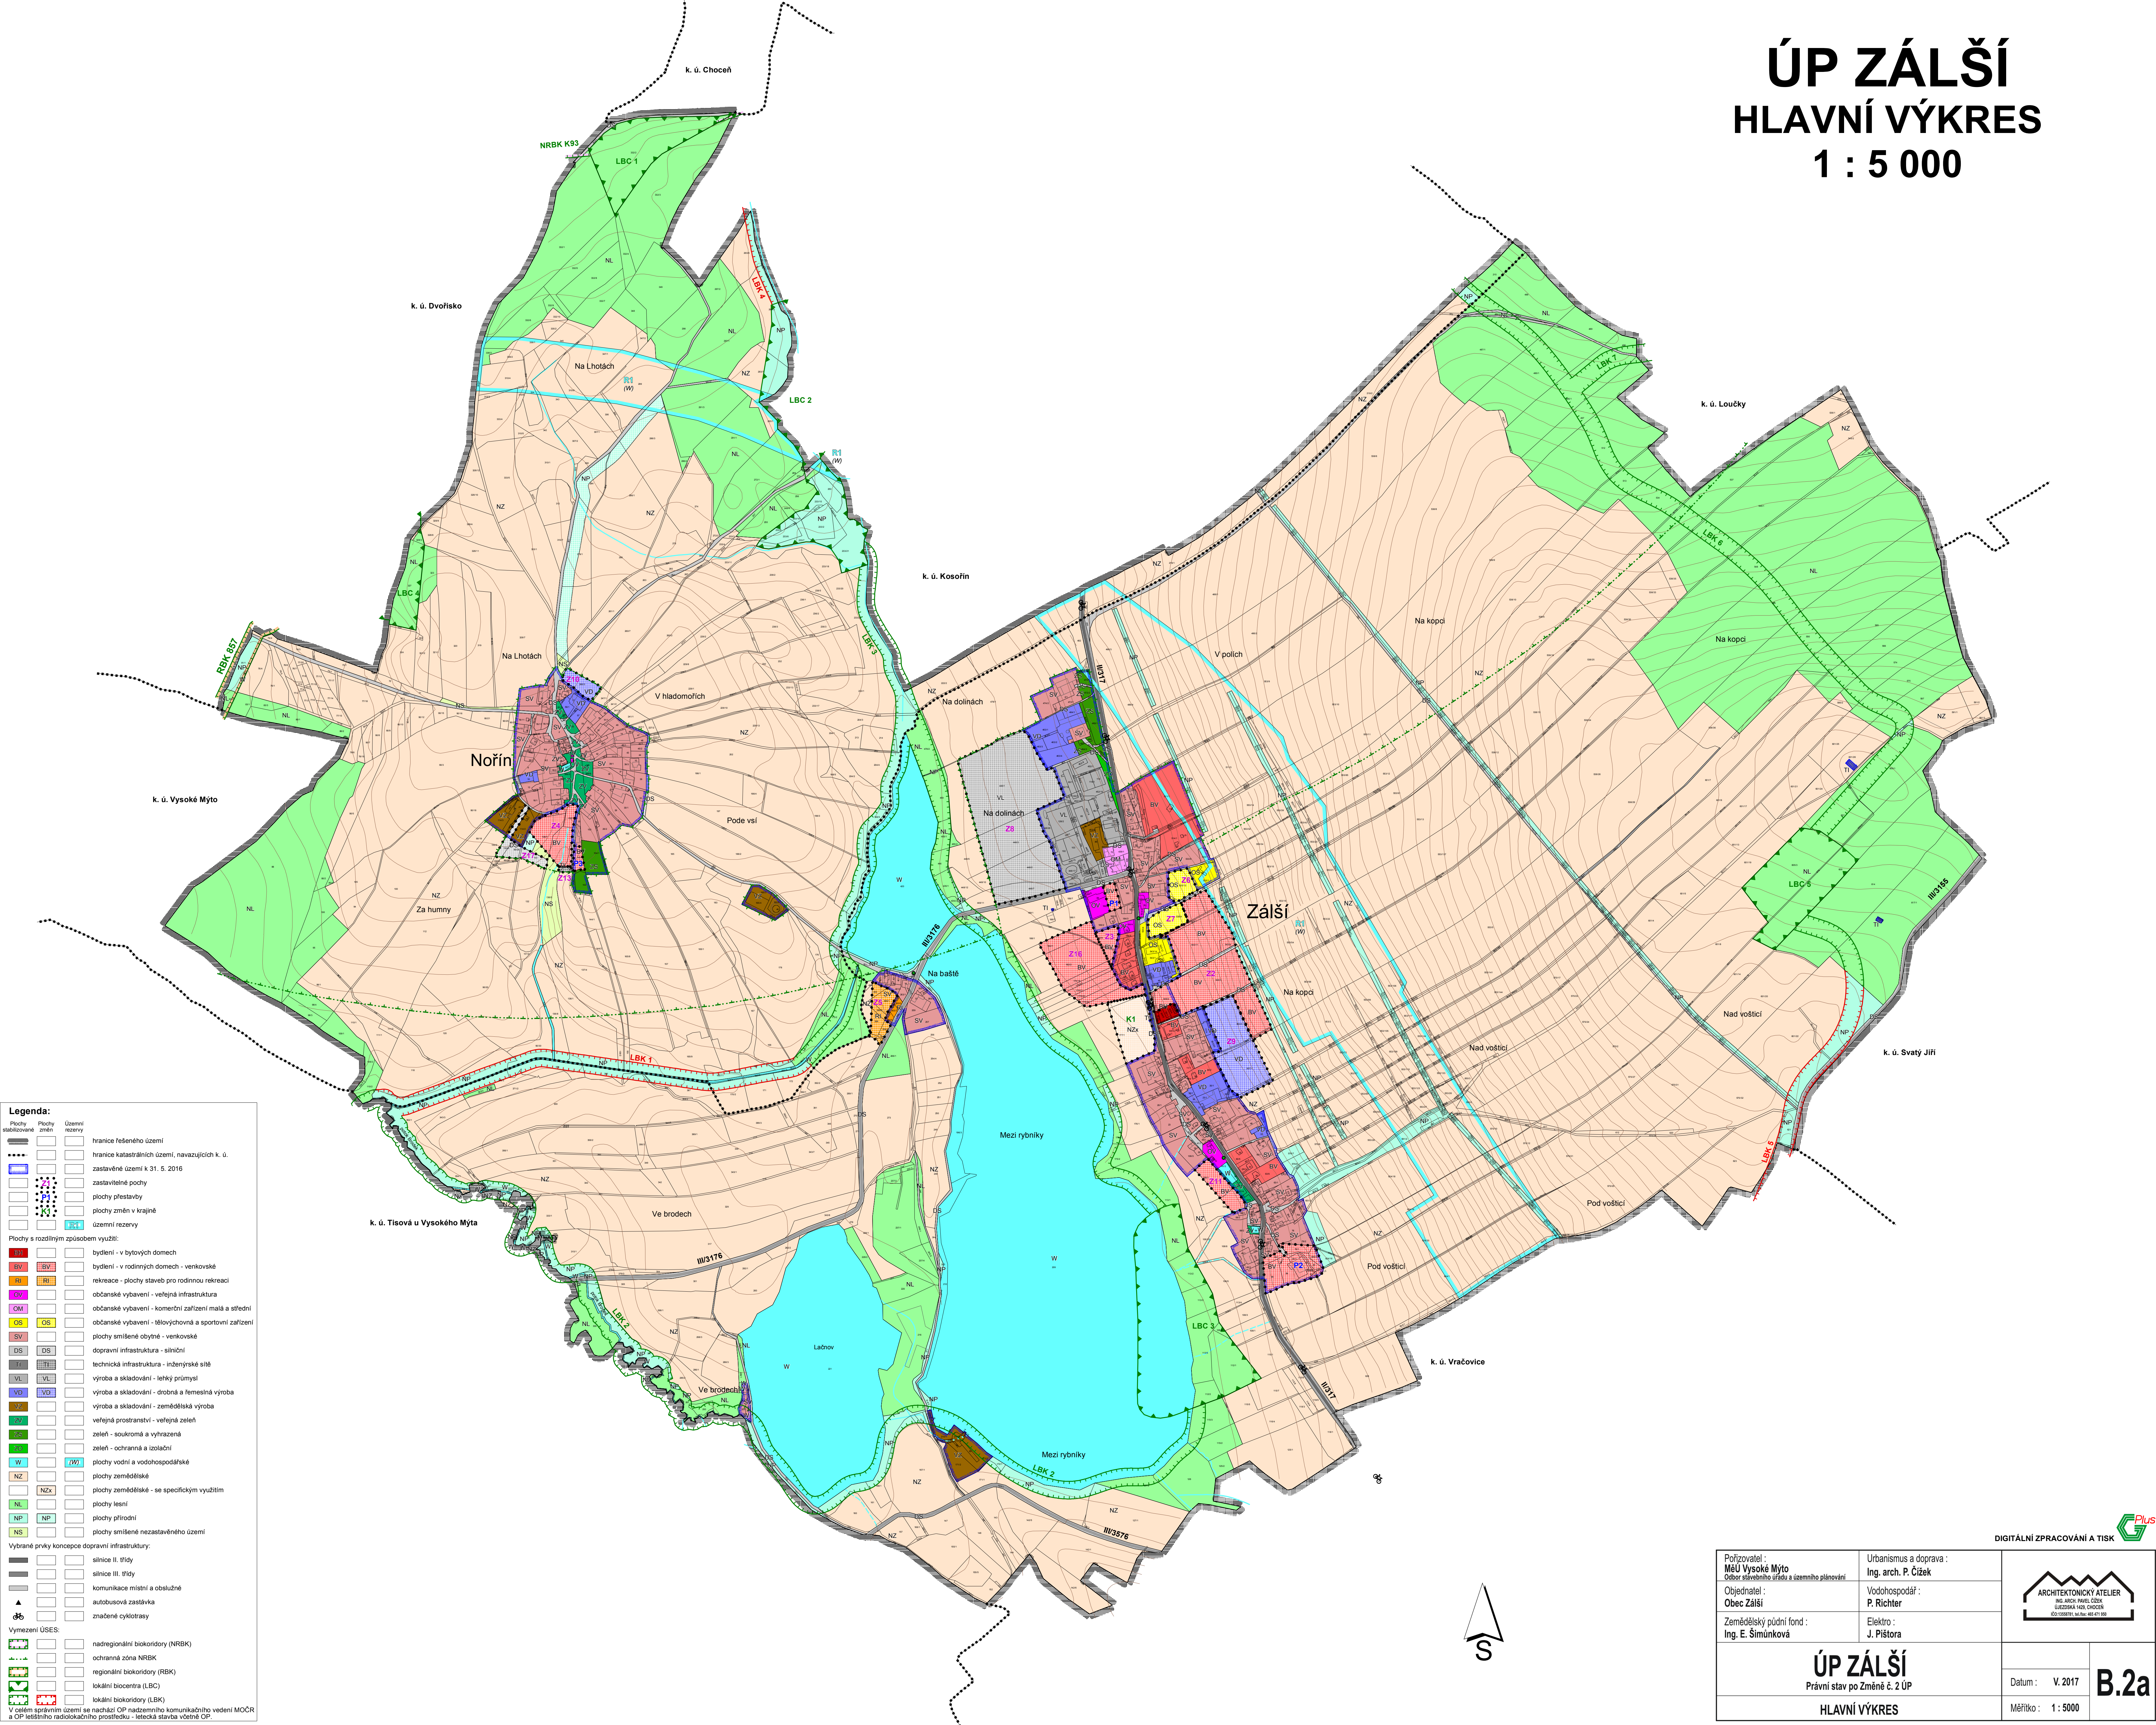

Legenda:

	Plochy stabilizované		Plochy změn		Územní rezervy
	hranice řešeného území		hranice katastrálních území, navazujících k. ú.		zastavěné území k 31. 5. 2016
	zastavěné území k 31. 5. 2016		zastavěné plochy		plochy přestavby
	plochy přestavby		plochy změn v krajině		územní rezervy
	územní rezervy	Plochy s rozdílným způsobem využití:			
	bydlení - v bytových domech		bydlení - v rodinných domech - venkovské		rekreace - plochy stávek pro rodinnou rekreaci
	rekreace - plochy stávek pro rodinnou rekreaci		občanské vybavení - veřejná infrastruktura		občanské vybavení - komerční zařízení malá a střední
	občanské vybavení - komerční zařízení malá a střední		občanské vybavení - mlhovýchvna a sportovní zařízení		plochy smíšené obytné - venkovské
	plochy smíšené obytné - venkovské		dopravní infrastruktura - silniční		technická infrastruktura - inženýrské sítě
	technická infrastruktura - inženýrské sítě		výroba a skladování - lehký průmysl		výroba a skladování - drobná a řemeslná výroba
	výroba a skladování - drobná a řemeslná výroba		výroba a skladování - zemědělská výroba		veřejná prostranství - veřejná zeleň
	veřejná prostranství - veřejná zeleň		zeleň - soukromá a vyhrazená		zeleň - ochranná a izolační
	zeleň - ochranná a izolační		plochy vodní a vodohospodářské		plochy zemědělské
	plochy zemědělské		plochy zemědělské - se specifickým využitím		plochy lesní
	plochy lesní		plochy přírodní		plochy smíšené nezastavěného území
	plochy smíšené nezastavěného území	Vybrané prvky koncepce dopravní infrastruktury:			
	silnice II. třídy		silnice III. třídy		komunikace místní a obslužné
	komunikace místní a obslužné		autobusová zastávka		značené cyklotrasy
	Vymezení ÚSES:		nadregionální biokoridory (NRBK)		ochranná zóna NRBK
	regionální biokoridory (RBK)		lokální biocentra (LBC)		lokální biokoridory (LBK)
V celém správním území se nachází OP nadzemního komunikačního vedení MOČR a OP leteckého radiolokačního prostředí - letecká stavba včetně OP.					

DIGITÁLNÍ ZPRACOVÁNÍ A TISK

Pořizovatel: MěÚ Vysoké Mýto odbor územního úřadu a územního plánování Objednatel: Obec Zálší Zemědělský půdní fond: Ing. E. Šimůnková	Urbanismus a doprava: Ing. arch. P. Čížek Vodohospodář: P. Richter Elektro: J. Pištor	
ÚP ZÁLSÍ Právní stav po Změně č. 2 ÚP HLAVNÍ VÝKRES		Datum: V. 2017 Měřítko: 1 : 5000

B.2a