


# ÚP ZÁLSÍ

## VÝKRES KONCEPCE TECHNICKÉ INFRASTRUKTURY

### VODOVOD, KANALIZACE


#### 1 : 5 000

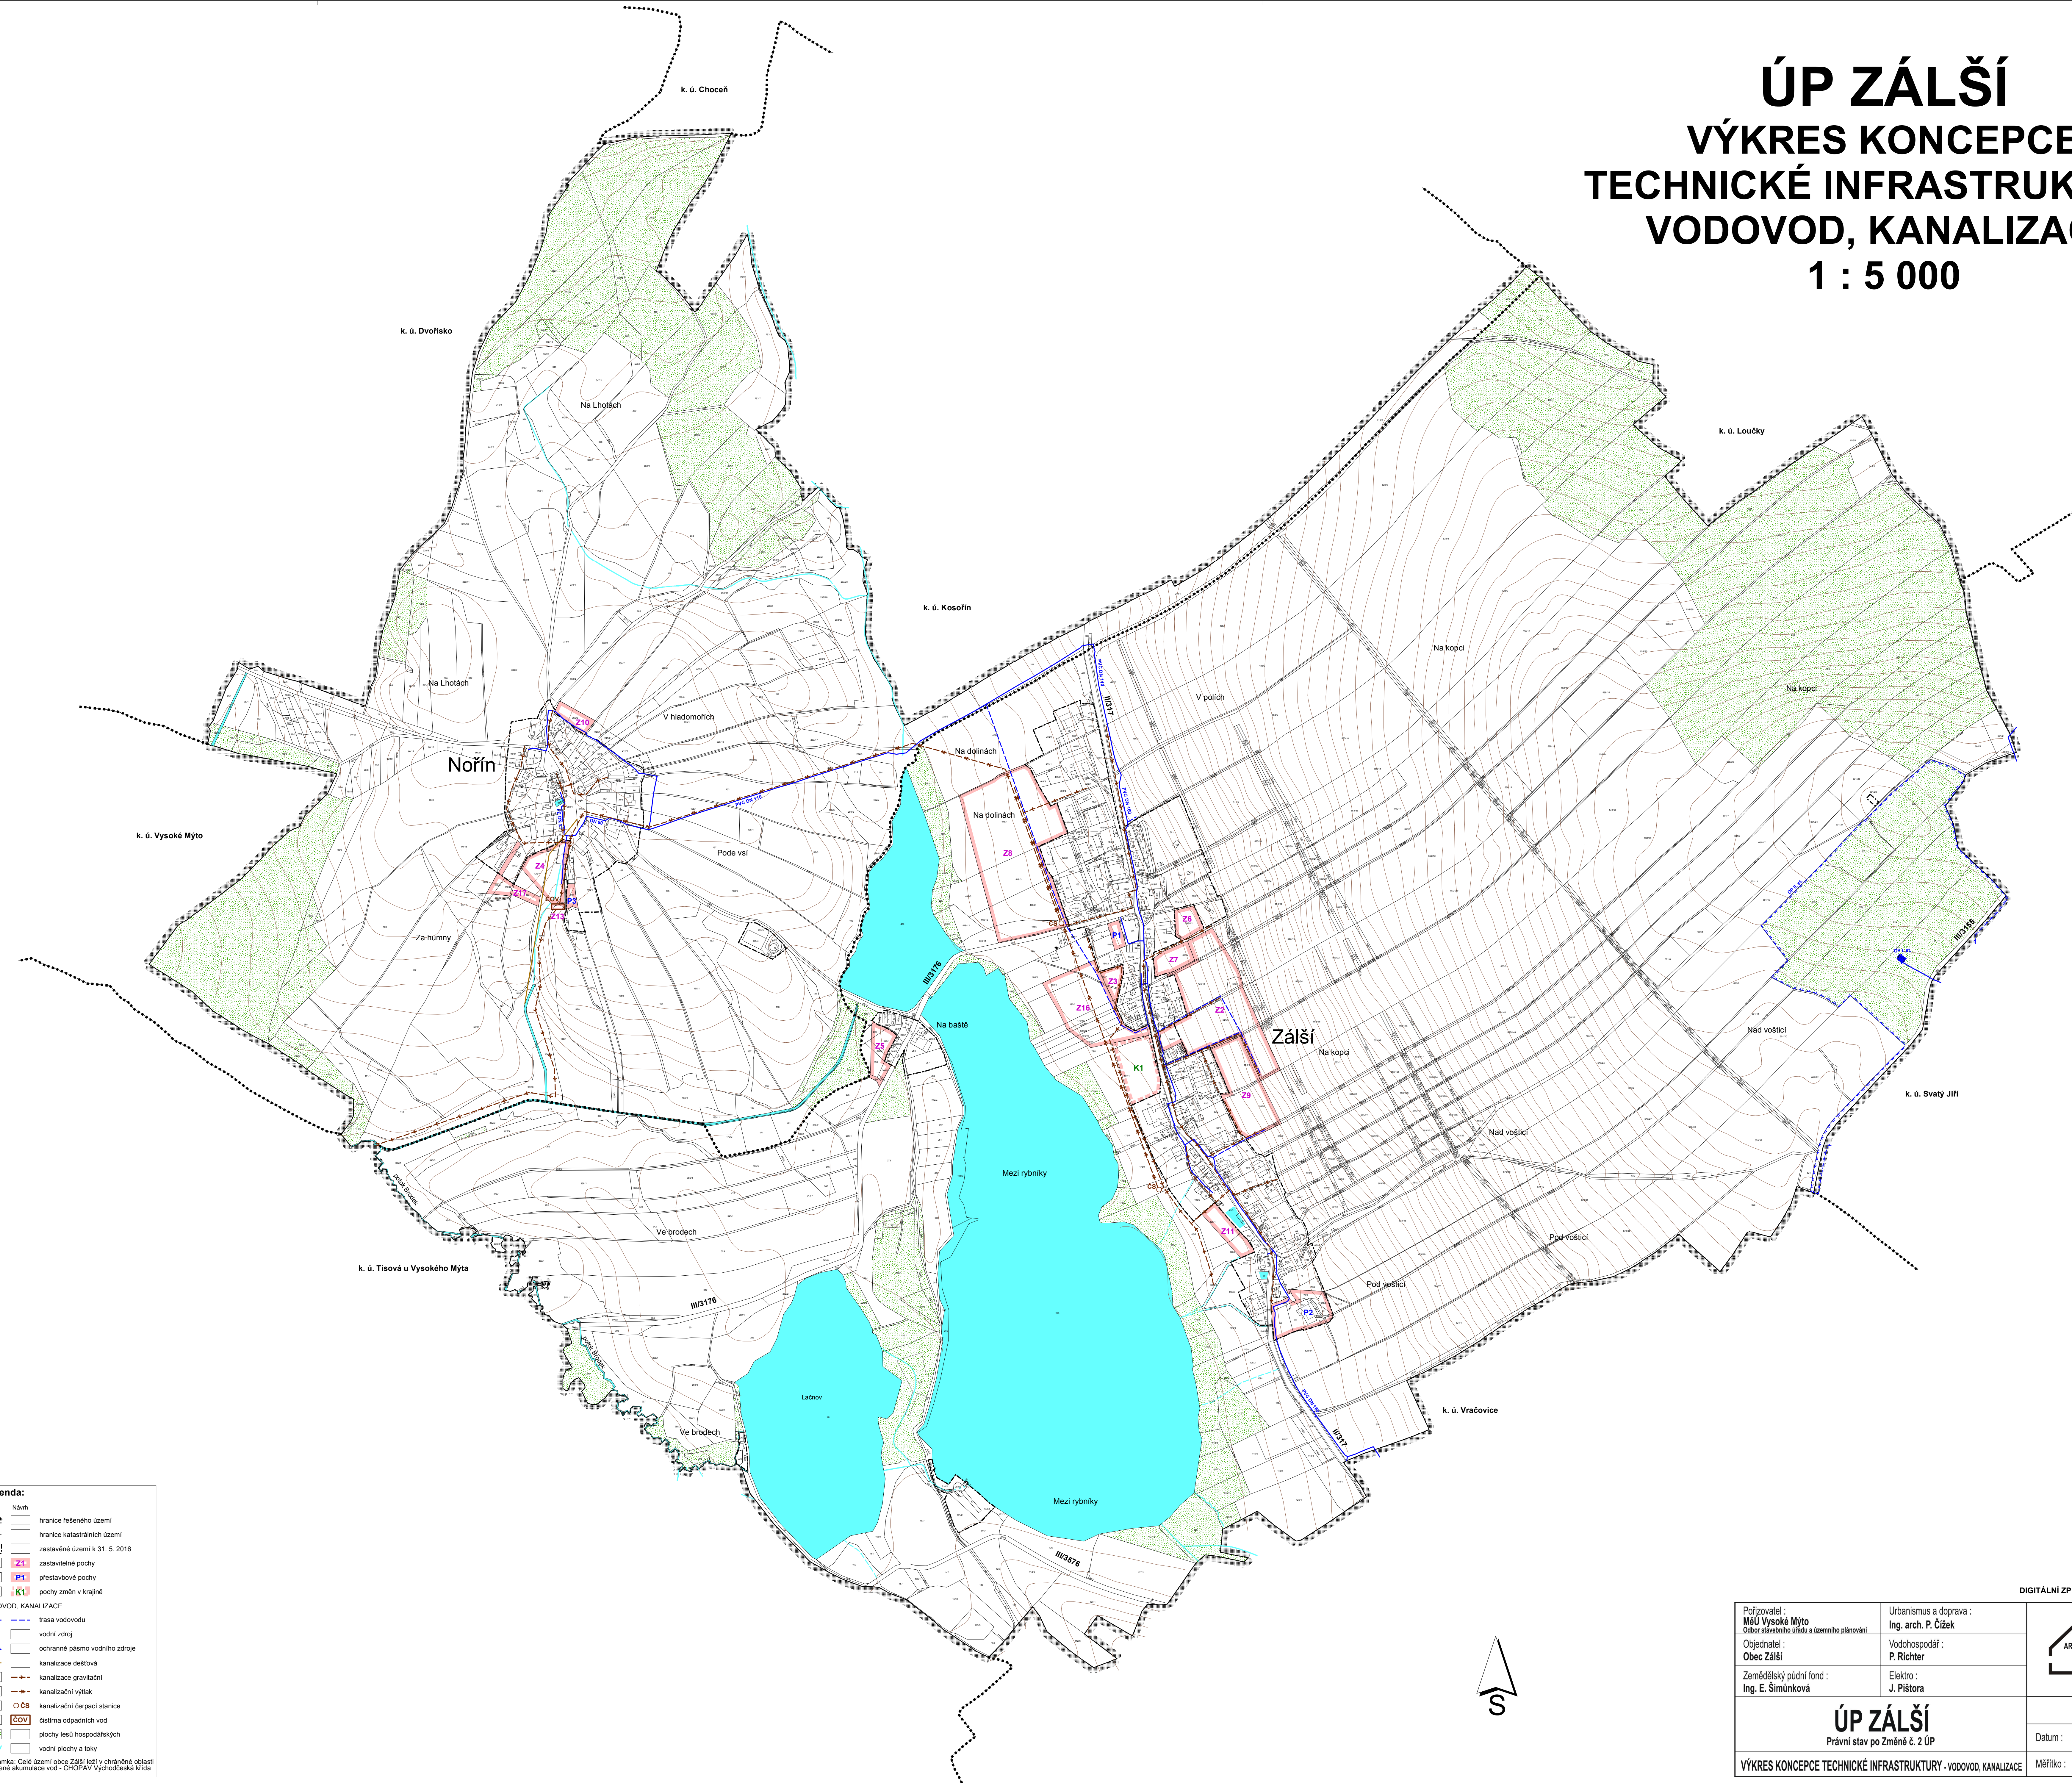

**Legenda:**

Stav	Návrh
	hranice řešeného území
	hranice katastrálních území
	zastavěné území k 31. 5. 2016
	Z1 zastavitelné plochy
	P1 přestavbové plochy
	K1 plochy změn v krajíně
<b>VODOVOD, KANALIZACE</b>	
	trasa vodovodu
	trasa kanalizace
	vodní zdroj
	ochranné pásmo vodního zdroje
	kanalizace dešťová
	kanalizace gravitační
	kanalizační výtlak
	ČS kanalizační čerpací stanice
	ČOV čistírna odpadních vod
	plochy lesů hospodářských
	vodní plochy a tisky
Poznámka: Celé území obce Zálší leží v chráněné oblasti přírodních akumulací vod - CHOPAV Východočeská Místa	

DIGITÁLNÍ ZPRACOVÁNÍ A TISK

Pořizovatel: <b>MěÚ Vysoké Mýto</b> Oddělení územního úřadu a územního plánování	Urbanismus a doprava: <b>Ing. arch. P. Čížek</b>	
Objednatel: <b>Obec Zálší</b>	Vodohospodář: <b>P. Richter</b>	
Zemědělský půdní fond: <b>Ing. E. Šimůnková</b>	Elektro: <b>J. Pištor</b>	

<b>ÚP ZÁLSÍ</b> Právní stav po Změně č. 2 ÚP		Datum: V. 2017	<b>B.2b</b>
VÝKRES KONCEPCE TECHNICKÉ INFRASTRUKTURY - VODOVOD, KANALIZACE		Měřítko: 1 : 5 000	