


ÚP ZÁLŠÍ


VÝKRES KONCEPCE TECHNICKÉ INFRASTRUKTURY ELEKTROROZVODY, PLYN TELEKOMUNIKACE

1 : 5 000

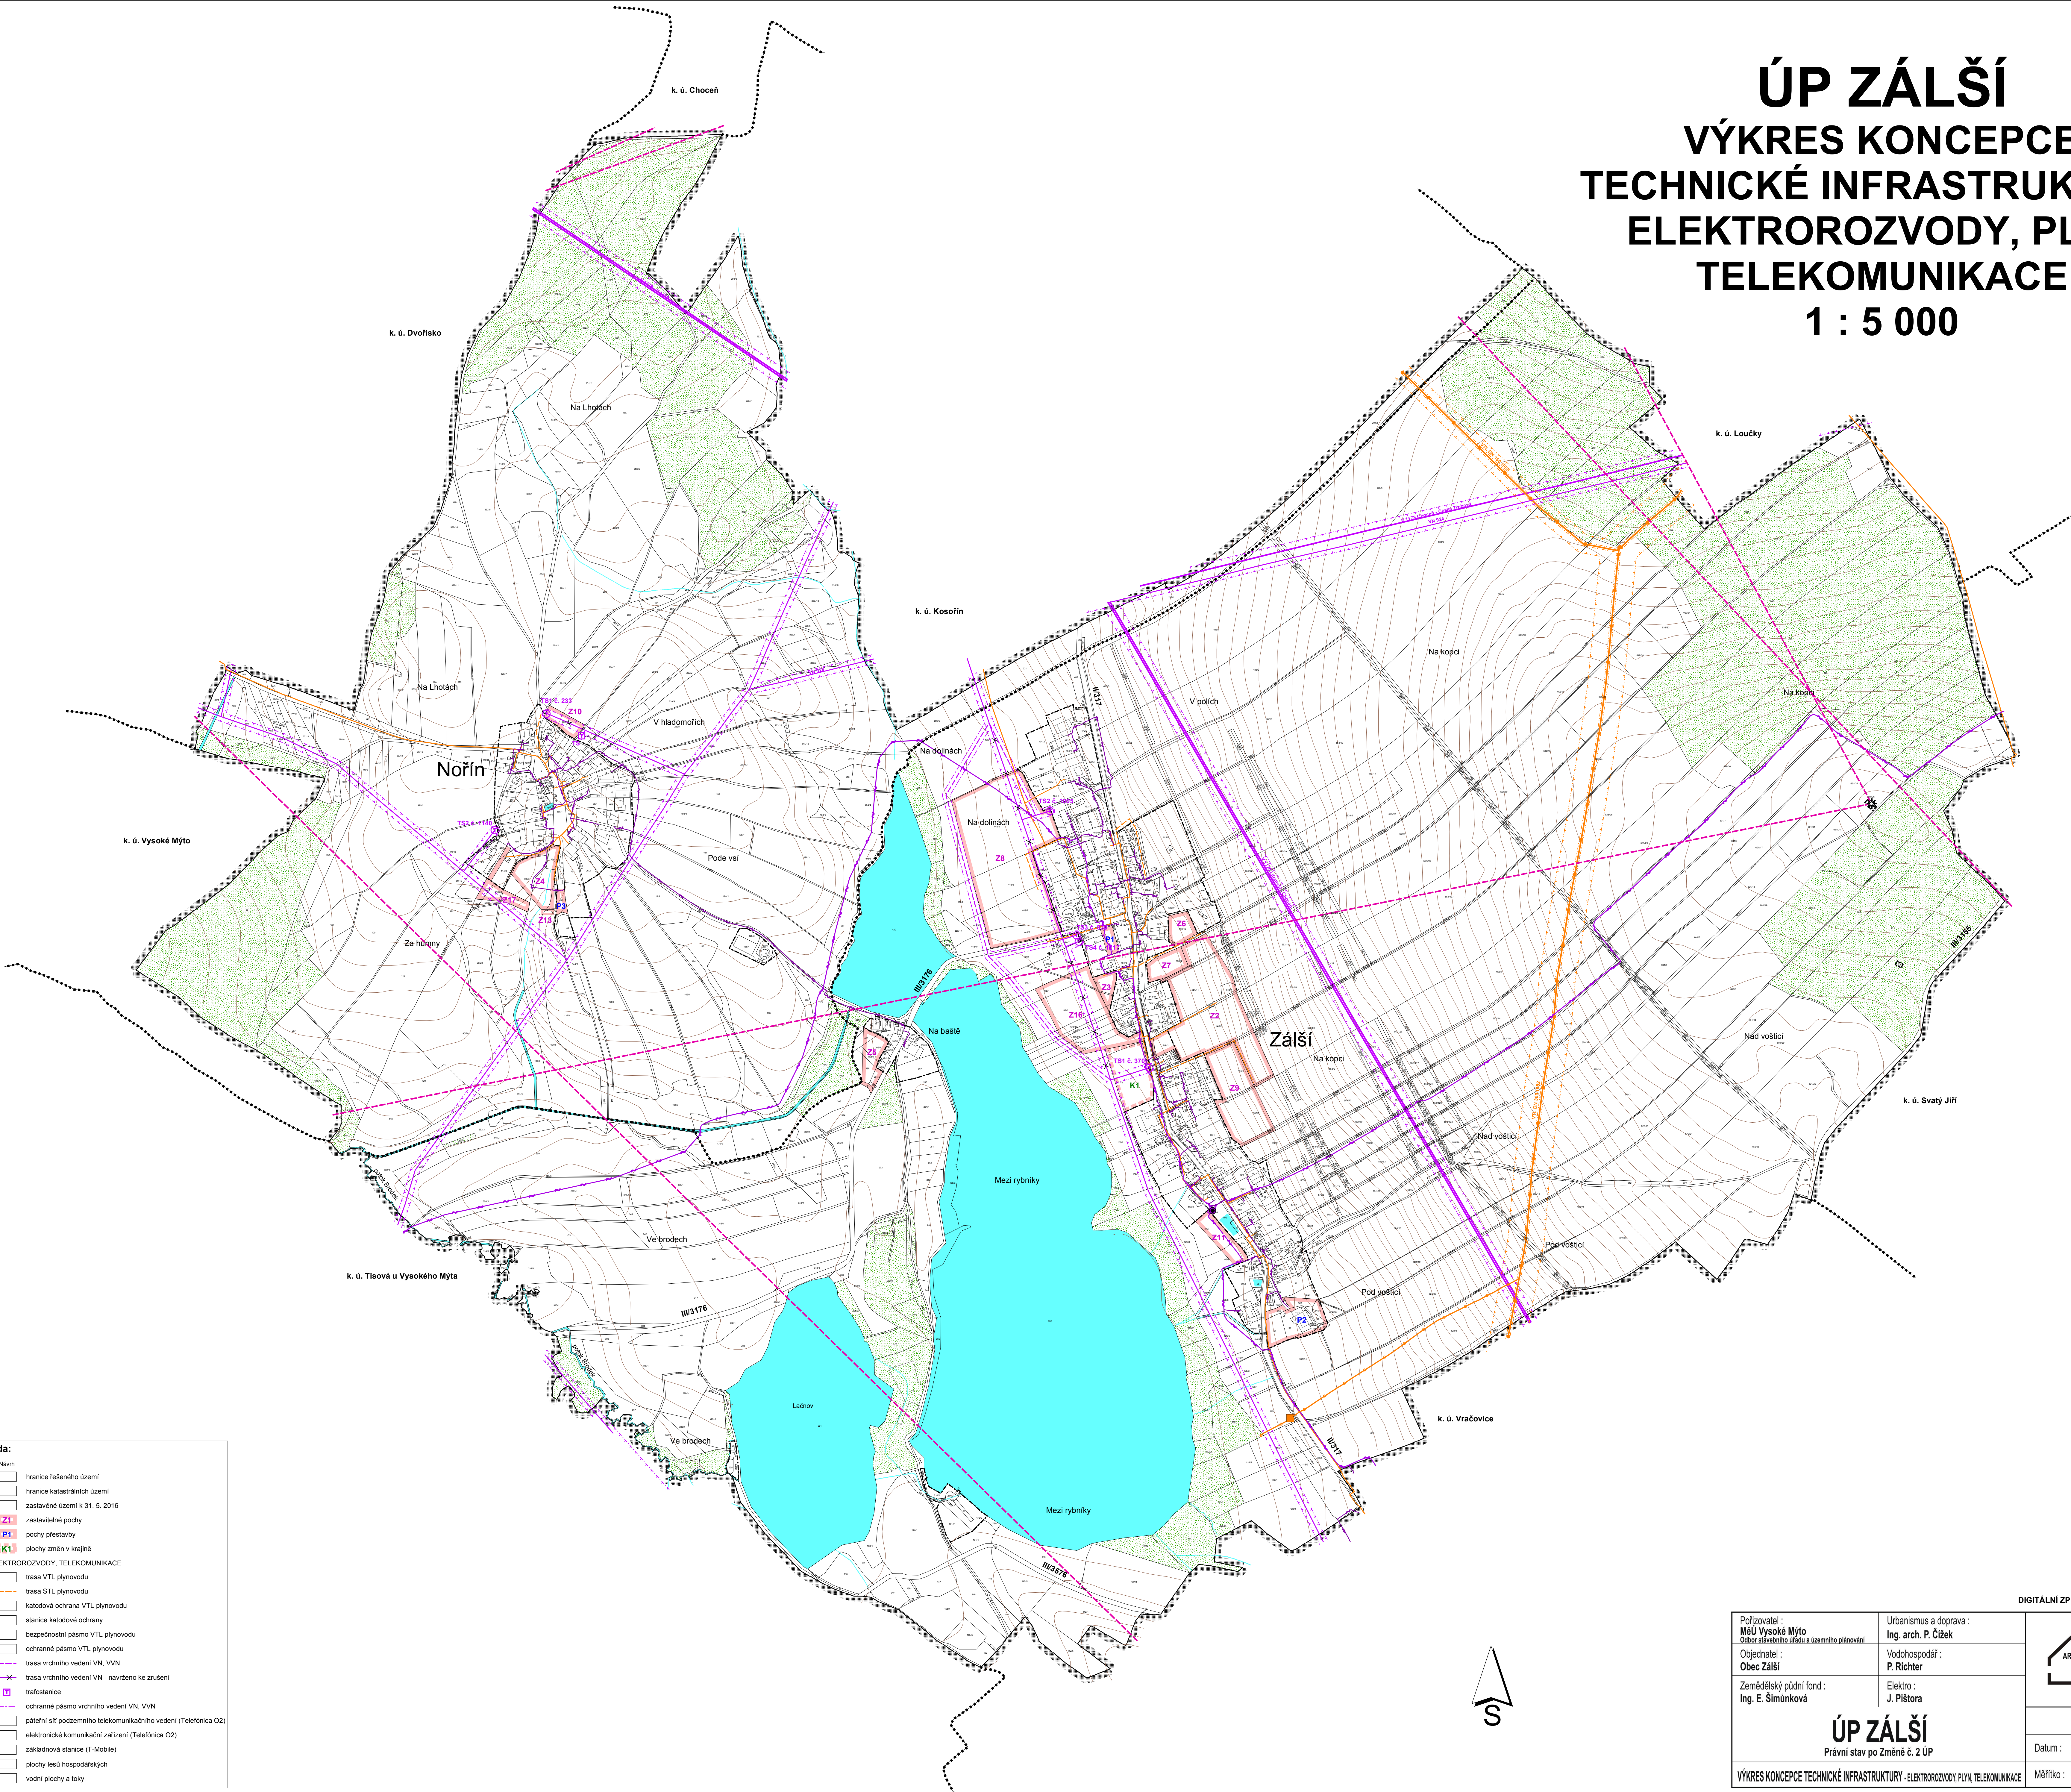

Legenda:

Stav	Návrh	hranice fešného území
		hranice katastrálních území
		zastavěné území k 31. 5. 2016
	Z1	zastavitelné plochy
	P1	plochy přestavby
	K1	plochy změn v krajině
PLYN, ELEKTROROZVODY, TELEKOMUNIKACE		
		trasa VTL plynovodu
		trasa STL plynovodu
		katodová ochrana VTL plynovodu
		stanice katodové ochrany
		bezpečnostní pásmo VTL plynovodu
		ochranné pásmo VTL plynovodu
		trasa vrchního vedení VN, VVN
		trasa vrchního vedení VN - navrženo ke zrušení
		trafostanice
		ochranné pásmo vrchního vedení VN, VVN
		páteňní síť podzemního telekomunikačního vedení (Telefónica O2)
		elektronické komunikační zařízení (Telefónica O2)
		základňová stanice (T-Mobile)
		plochy lesů hospodářských
		vodní plochy a toky

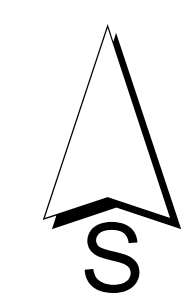

Pořizovatel: MěÚ Vysoké Mýto odbor územního úřadu a územního plánování	Urbanismus a doprava: Ing. arch. P. Čížek	
Objednatel: Obec Zálší	Vodohospodář: P. Richter	
Zemědělský půdní fond: Ing. E. Šimůnková	Elektro: J. Pištora	ÚP ZÁLŠÍ Právní stav po Změně č. 2 ÚP
VÝKRES KONCEPCE TECHNICKÉ INFRASTRUKTURY - ELEKTROROZVODY, PLYN, TELEKOMUNIKACE		Datum: V. 2017 Měřítko: 1 : 5000



B.2c