


ÚP ZÁLŠÍ

KOORDINAČNÍ VÝKRES

1 : 5 000

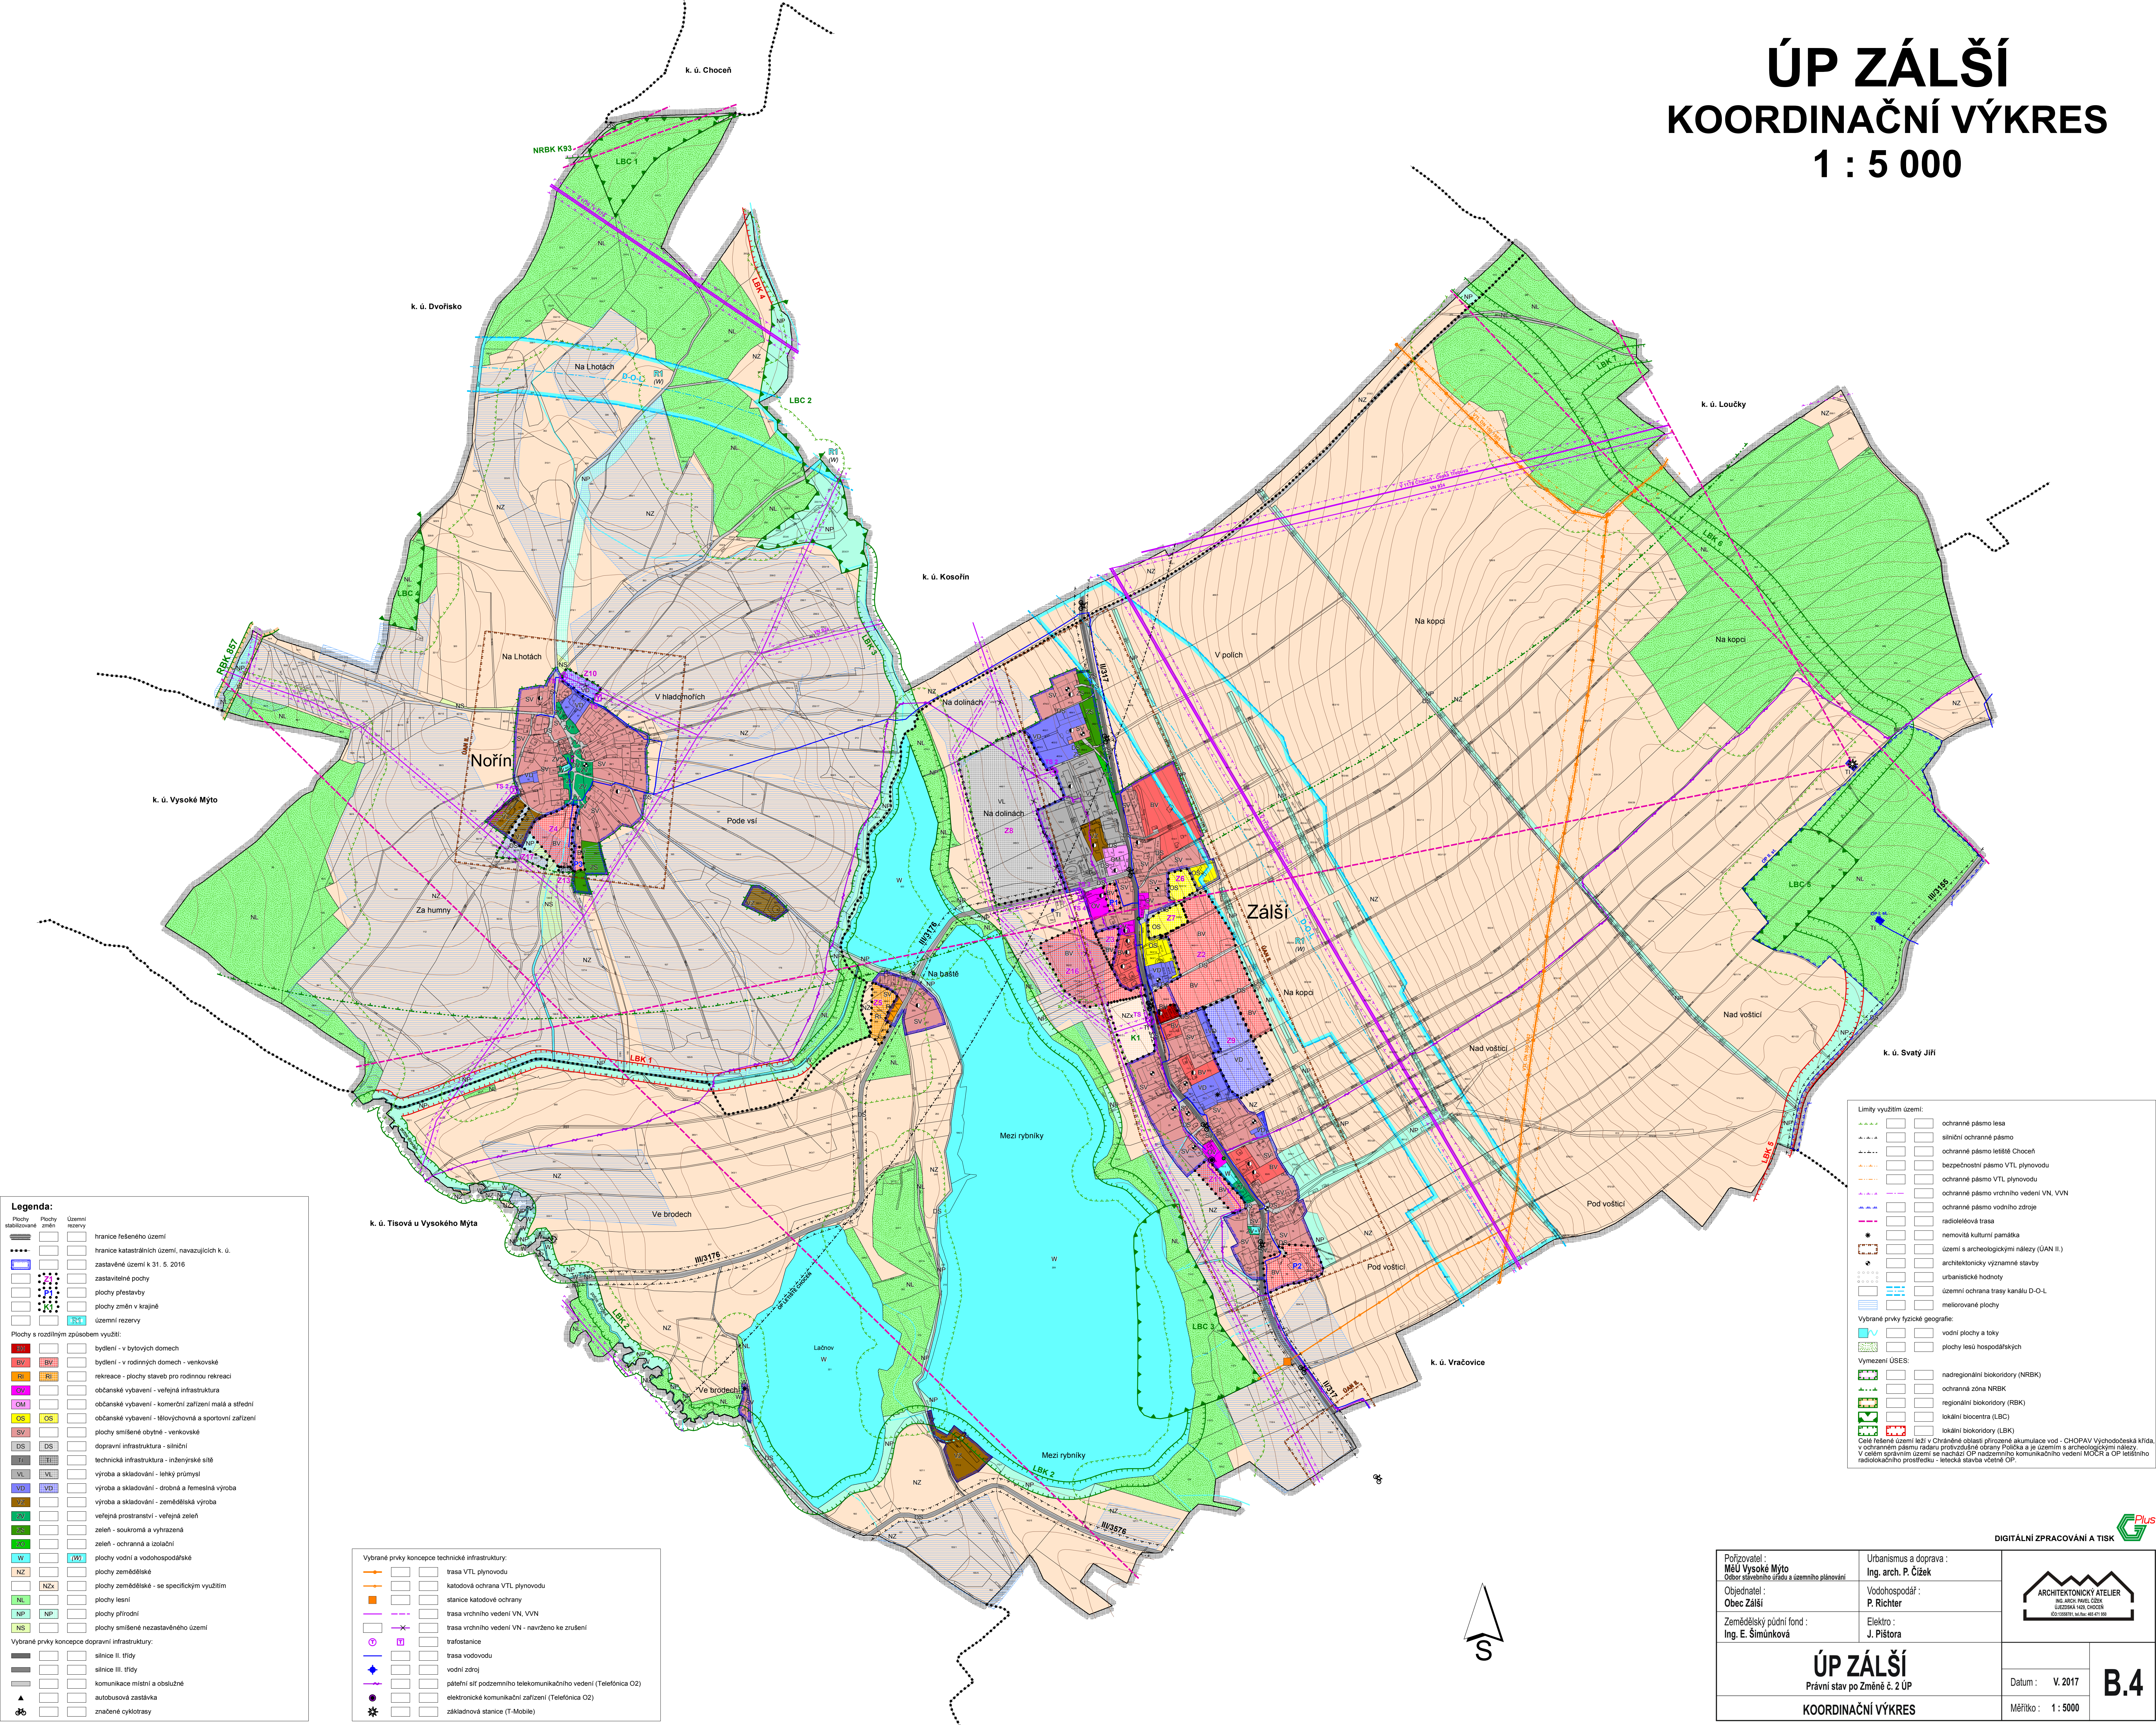

Legenda:

	Plochy stabilizované		Územní rezervy
			hranice řešeného území
			hranice katastrálních území, navazujících k. ú.
			zastavěné plochy
			plochy přestavby
			plochy změn v krajině
			územní rezervy
Plochy s rozdílným způsobem využití:			
	BV		bydlení - v bytových domech
	EBV		bydlení - v rodinných domech - venkovské
	RI		rekreace - plochy staveb pro rodinnou rekreaci
	OV		občanské vybavení - veřejná infrastruktura
	OM		občanské vybavení - komerční zařízení malá a střední
	OS		občanské vybavení - tělovýchovná a sportovní zařízení
	SV		plochy smíšené obytné - venkovské
	DS		dopravní infrastruktura - silniční
	TI		technická infrastruktura - inženýrské sítě
	VL		výroba a skladování - lehký průmysl
	VD		výroba a skladování - drobná a řemeslná výroba
	VS		výroba a skladování - zemědělská výroba
	ZP		veřejná prostranství - veřejná zeleň
	ZS		zeleň - soukromá a vyhrazená
	ZO		zeleň - ochranná a izolační
	W		plochy vodní a vodo hospodářské
	NZ		plochy zemědělské
	NZA		plochy zemědělské - se specifickým využitím
	NL		plochy lesní
	NP		plochy přírodní
	NS		plochy smíšené nezařazeného území
Vybrané prvky koncepce dopravní infrastruktury:			
			silnice II. třídy
			silnice III. třídy
			komunikace místní a obaluzné
			autobusová zastávka
			značené cyklotrasy

Vybrané prvky koncepce technické infrastruktury:

		trasa VTL plynovodu
		katodová ochrana VTL plynovodu
		stanice katodové ochrany
		trasa vrchního vedení VN, VVN
		trasa vrchního vedení VN - navrženo ke zrušení
		trafostanice
		trasa vodovodu
		vodní zdroj
		páteňní síť podzemního telekomunikačního vedení (Telefónica O2)
		elektronické komunikační zařízení (Telefónica O2)
		základnová stanice (T-Mobile)

Limity využití území:

	ochranné pásmo lesa
	silniční ochranné pásmo
	ochranné pásmo letiště Choceň
	bezpečnostní pásmo VTL plynovodu
	ochranné pásmo VTL plynovodu
	ochranné pásmo vrchního vedení VN, VVN
	ochranné pásmo vodního zdroje
	radiotelefonní trasa
	nemovitá kulturní památka
	území s archeologickými nálezy (ÚAN II.)
	architektonicky významné stavby
	urbanistické hodnoty
	územní ochrana trasy kanálu D-O-L
	meliorované plochy
Vybrané prvky fyzické geografie:	
	vodní plochy a toky
	plochy lesů hospodářských
Vymezení ÚSES:	
	nadregionální biokoridory (NRBK)
	ochranná zóna NRBK
	regionální biokoridory (RBK)
	lokální biocentra (LBC)
	lokální biokoridory (LBK)

Část řešeného území leží v Chráněném obvodu plošné akumulace vod - CHOPAV Východočeská hlída v ochranném pásmu radaru průmyslové obrany Policka a je územím s archeologickými nálezy. V celém správním území se nachází OP nadzemního komunikačního vedení MOČR a OP letištního radioaeronačního prostředí - letecká stavba včetně OP.

Pořizovatel: MěÚ Vysoké Mýto odbor územního úřadu a územního plánování	Úrbanismus a doprava: Ing. arch. P. Čížek	
Objednatel: Obec Zálší	Vodo hospodář: P. Richter	
Zemědělský půdní fond: Ing. E. Šimůnková	Elektro: J. Pištor	Datum: V. 2017 Měřítko: 1 : 5000
ÚP ZÁLŠÍ Právní stav po Změně č. 2 ÚP KOORDINAČNÍ VÝKRES		B.4

DIGITÁLNÍ ZPRACOVÁNÍ A TISK

