CELKOVÁ SITUACE STAVBY 1:250

ŘEŠENÉ STAVEBNÍ OBJEKTY: SO 101 - KOMUNIKACE A CHODNÍKY
SO 401 - VEŘEJNÉ OSVĚTLENÍ

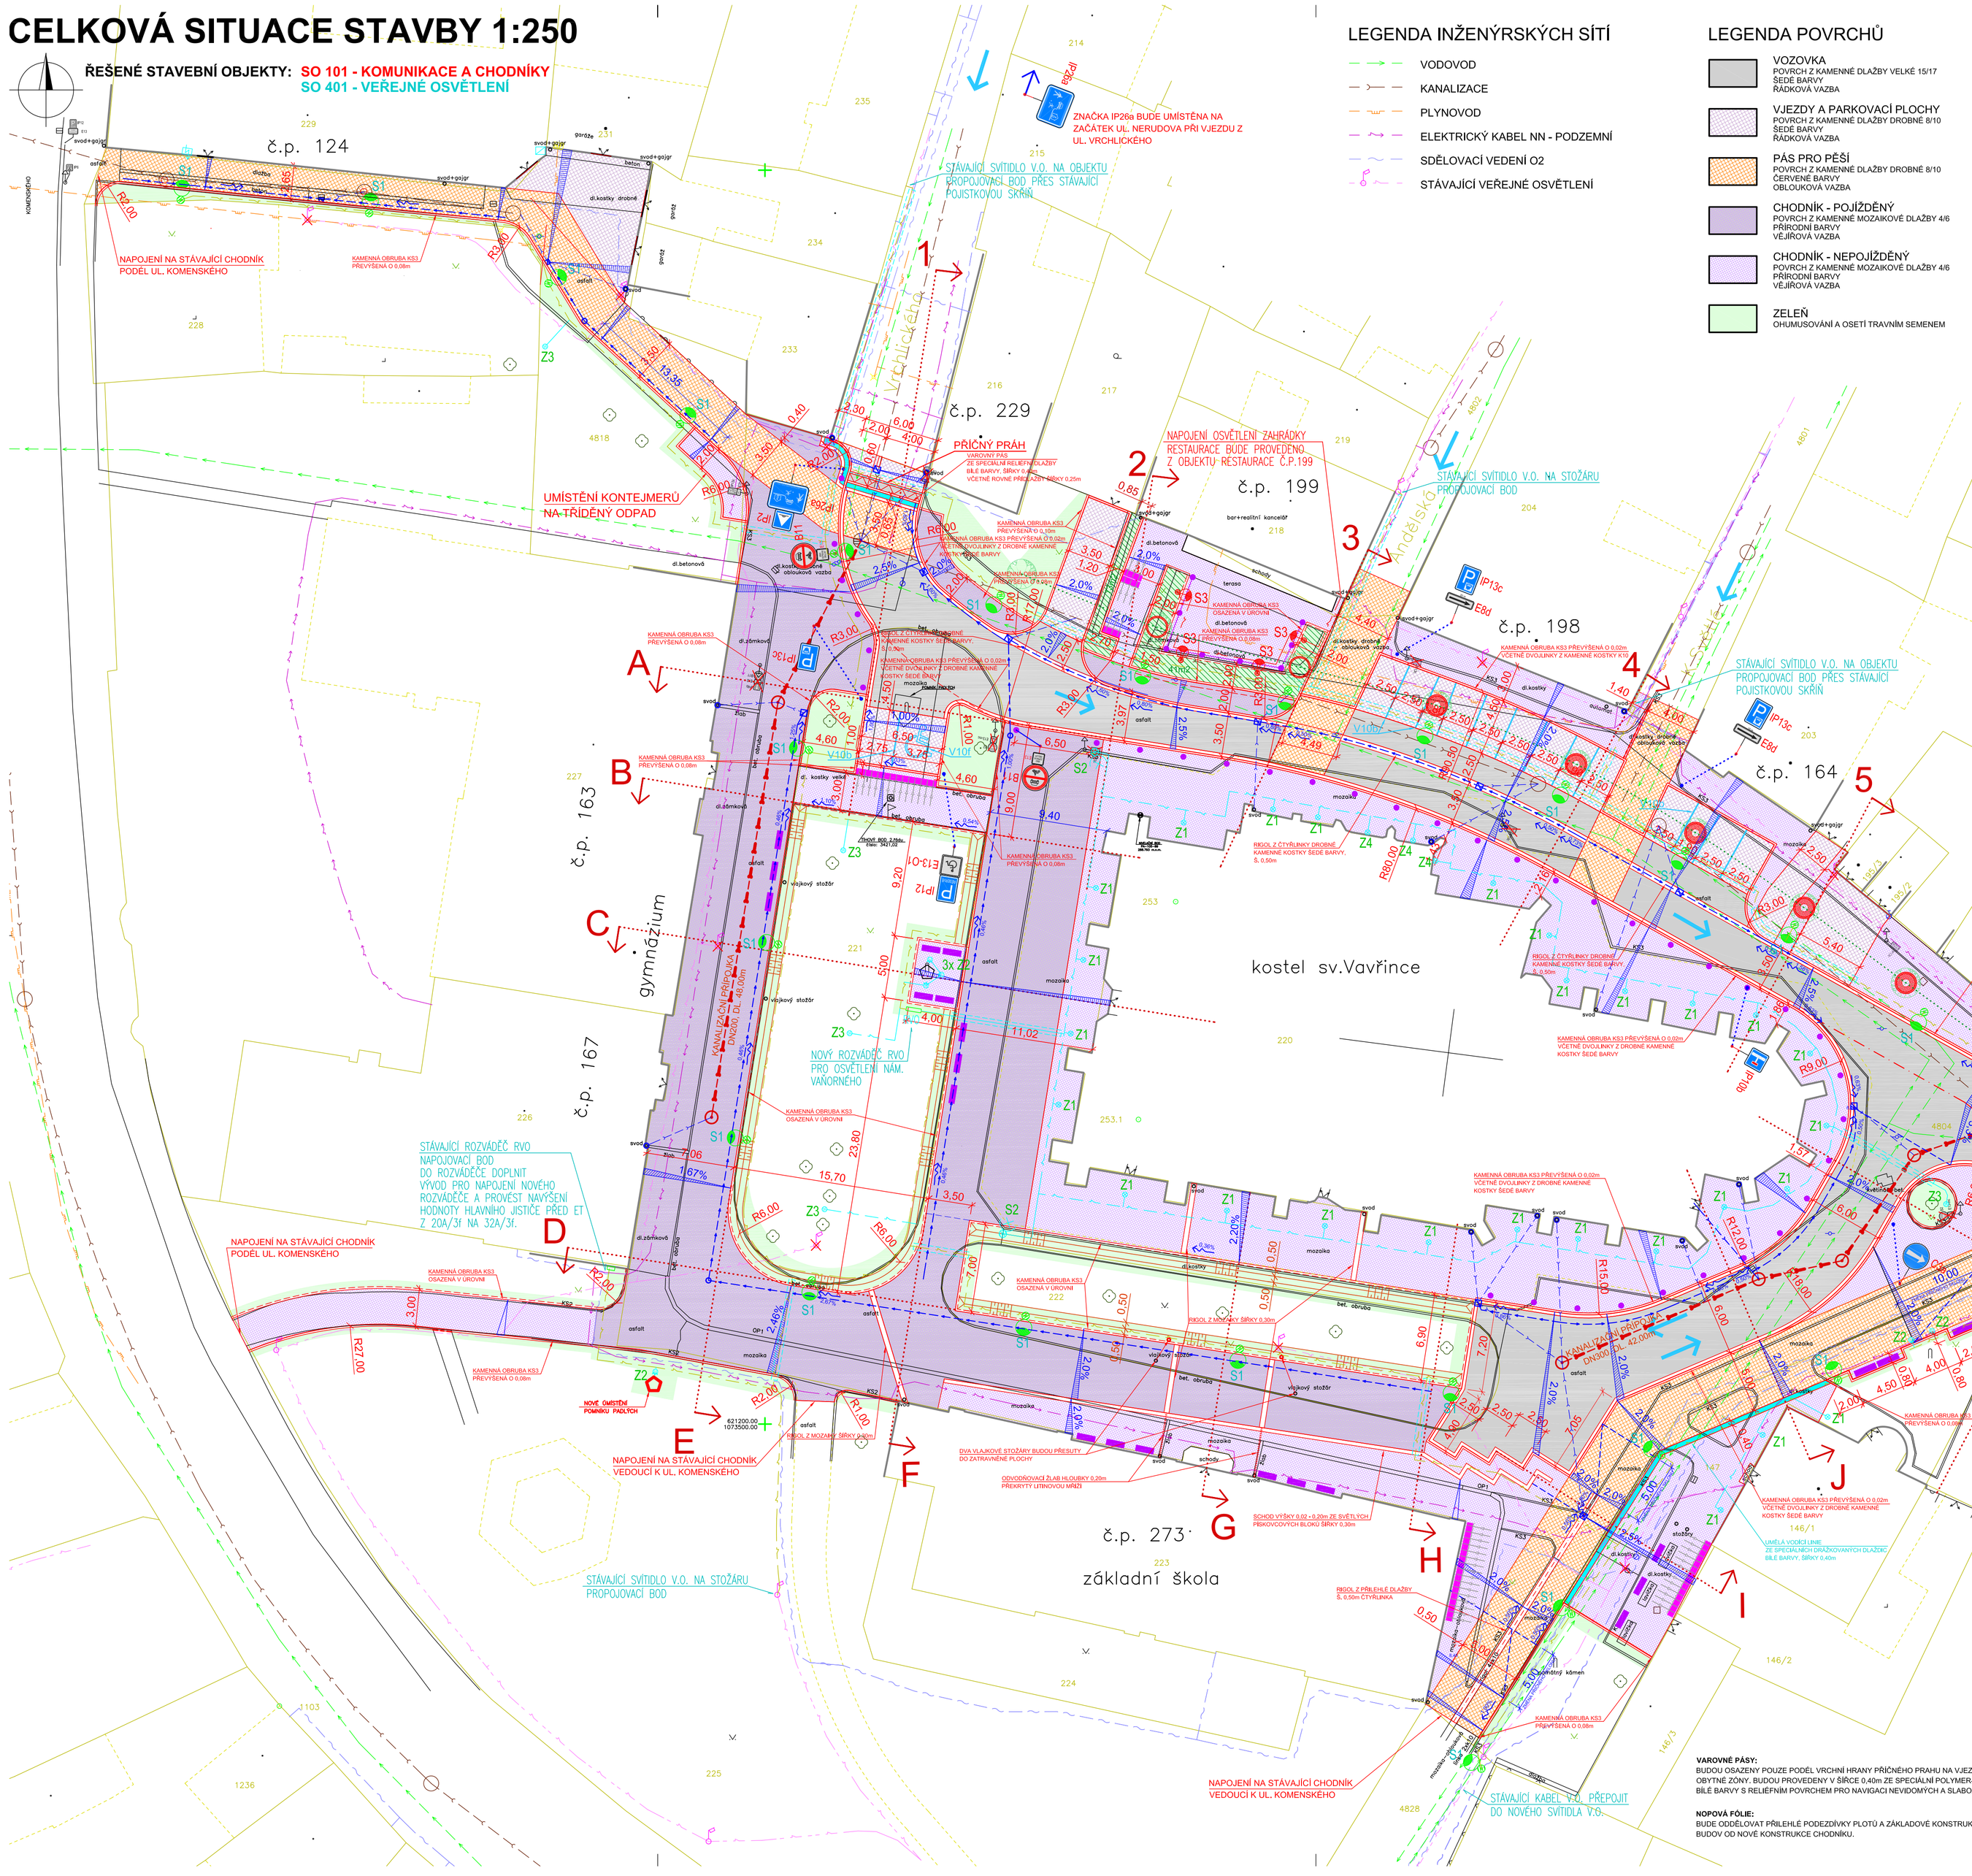

LEGENDA INŽENÝRSKÝCH SÍTÍ

- VODOVOD
- KANALIZACE
- PLYNOVOD
- ELEKTRICKÝ KABEL NN - PODZEMNÍ
- SDĚLOVACÍ VEDENÍ O2
- STÁVAJÍCÍ VEŘEJNÉ OSVĚTLENÍ

LEGENDA POVRCHŮ

- VOZOVKA — POVRCH Z KAMENNÉ DLAŽBY VELKÉ 15/17 ŠEDÉ BARVY ŘÁDKOVÁ VAZBA
- VJEZDY A PARKOVACÍ PLOCHY — POVRCH Z KAMENNÉ DLAŽBY DROBNÉ 8/10 ŠEDÉ BARVY ŘÁDKOVÁ VAZBA
- PÁS PRO PĚŠÍ — POVRCH Z KAMENNÉ DLAŽBY DROBNÉ 8/10 ČERVENÉ BARVY OBLOUKOVÁ VAZBA
- CHODNÍK - POJÍŽDĚNÝ — POVRCH Z KAMENNÉ MOZAIKOVÉ DLAŽBY 4/6 PŘÍRODNÍ BARVY VĚJÍŘOVÁ VAZBA
- CHODNÍK - NEPOJÍŽDĚNÝ — POVRCH Z KAMENNÉ MOZAIKOVÉ DLAŽBY 4/6 PŘÍRODNÍ BARVY VĚJÍŘOVÁ VAZBA
- ZELEŇ — OHUMUSOVÁNÍ A OSETÍ TRAVNÍM SEMENEM

LEGENDA OSTATNÍ

- BEZBARIÉROVÉ ÚPRAVY
- OZNAČENÍ PODÉLNÉHO SKLONU
- NAVRŽENÁ ULIČNÍ VPUST - D400
- NAVRŽENÁ ULIČNÍ VPUST - C250
- OSAZENÍ NOVÉHO GAJGRU
- OZNAČENÍ PŘÍČNÉHO SKLONU
- LOM PODÉLNÉ DRENÁŽE VČETNĚ REVIZNÍ ŠACHTY DN300
- OBRUBA V ÚROVNI
- OBRUBA PŘEVÝŠENÁ O 0,02m - V PŘÍPADĚ VOZOVKA/CHODNÍK - MIMO OBYTNOU ZÓNU PŘEVÝŠENÁ O 0,08m
- OBRUBA PŘEVÝŠENÁ O 0,08m - V PŘÍPADĚ CHODNÍK/ZELEŇ
- OBRUBA PŘEVÝŠENÁ O 0,10m - V PŘÍPADĚ VOZOVKA/ZELEŇ
- OBRUBA V ÚROVNI - V PŘÍPADĚ CHODNÍK/ZELEŇ
- JINÝ OBJEKT
- NIVELAČNÍ BOD
- VYZNAČENÍ SMĚRU JÍZDY

LEGENDA KATASTRU

- HRANICE KATASTRU
- VNITŘNÍ ČLENĚNÍ PARCEL
- 220 PARCELNÍ ČÍSLO

LEGENDA INVENTÁŘ

- ZAHRAZOVACÍ SLOUPKY
- ODPADKOVÝ KOŠ
- LAVIČKA
- STOJAN PRO JÍZDNÍ KOLA

LEGENDA DŘEVINY

- NAVRŽENÝ STROM VČETNĚ LITINOVÉ MŘÍŽE třešeň křovitá "Prunus fruticosa Globosa"
- NAVRŽENÝ STROM VČETNĚ BETONOVÉ SKRUŽE třešeň křovitá "Prunus fruticosa Globosa"
- NAVRŽENÝ STROM BEZ LITINOVÉ MŘÍŽE třešeň křovitá "Prunus fruticosa Globosa"
- STÁVAJÍCÍ STROM
- STÁVAJÍCÍ STROM URČENÝ K ODSTRANĚNÍ
- SKALNÍK DAMMERŮV 3ks/m2 "COTONEASTER DAMMERI - CORAL BEAUTY"

LEGENDA SO 401 - VEŘEJNÉ OSVĚTLENÍ

- STÁVAJÍCÍ SVÍTIDLO VEŘEJNÉHO OSVĚTLENÍ
- TRASA KABELŮ VEŘEJNÉHO OSVĚTLENÍ
- DEMONTOVAT STÁVAJÍCÍ SVÍTIDLO VEŘEJNÉHO OSVĚTLENÍ
- TRASA KABELŮ VEŘEJNÉHO OSVĚTLENÍ
- S1 — SVÍTIDLO SITECO – HOUBOVÉ S PRŮHLENÝM KRYTEM 70W/IP54 TYP. 5NA522E1MR28 STOŽÁR BEZPATICOVÝ DVOUSTUPŇOVÝ typ KK 4,5 (ø133/60mm) POVRCHOVÁ ÚPRAVA ŽÁROVÝ POZINK ZÁVĚSNÁ VÝŠKA SVÍTIDLA 4,5m
- S2 — REFLEKTOR DO 1000W, IP65 – NASVÍCENÍ VĚŽÍ CHRÁMU STOŽÁR BEZPATICOVÝ DVOUSTUPŇOVÝ typ KK 4,5 (ø133/60mm)+KONSTRUKCE PRO REFLEKTOR POVRCHOVÁ ÚPRAVA ŽÁROVÝ POZINK ZÁVĚSNÁ VÝŠKA SVÍTIDLA 4,5m
- S3 — ZAHRADNÍ SVÍTIDLO DO 100W, IP44 – OSVĚTLENÍ ZAHRÁDKY PŘED RESTAURACÍ VČETNĚ STOŽÁRKU VÝŠKY DO 2m
- Z1 — ZEMNÍ SVÍTIDLO DO 150W, IP67 – NASVÍCENÍ BUDOV SVÍTIDLO BUDE OSAZENO VE SCHRÁNCE PRO ZAPUŠTĚNÍ DODÁNÉ SE SVÍTIDLEM
- Z2 — ZEMNÍ SVÍTIDLO DO 70W, IP67 – NASVÍCENÍ SOCH SVÍTIDLO BUDE OSAZENO VE SCHRÁNCE PRO ZAPUŠTĚNÍ DODÁNÉ SE SVÍTIDLEM
- Z3 — ZEMNÍ SVÍTIDLO LED, IP67 – NASVÍCENÍ ZELENĚ SVÍTIDLO BUDE OSAZENO VE SCHRÁNCE PRO ZAPUŠTĚNÍ DODÁNÉ SE SVÍTIDLEM
- Z4 — ZEMNÍ SVÍTIDLO 70W, IP67 – NASVÍTLENÍ GOTICKÉ LOOŽIE (STROP) SVÍTIDLO BUDE OSAZENO VE SCHRÁNCE PRO ZAPUŠTĚNÍ DODÁNÉ SE SVÍTIDLEM

LEGENDA DOPRAVNÍHO ZNAČENÍ

- STÁVAJÍCÍ SDZ - BUDE ZACHOVÁNO
- STÁVAJÍCÍ SDZ - RUŠÍ SE
- C2a — NÁVRH SDZ

PODZEMNÍ VEDENÍ JSOU ZAKRESLENA INFORMATIVNĚ. VRCHNÍ VEDENÍ JSOU ZŘETELNÁ V TERÉNU. PŘED ZAHÁJENÍM STAVEBNÍCH PRACÍ JE NUTNÉ POŽÁDAT JEJICH SPRÁVCE O VYTYČENÍ.

SOUŘADNICOVÝ SYSTÉM: JTSK
VÝŠKOVÝ SYSTÉM: Bpv

VAROVNÉ PÁSY:
BUDOU OSAZENY POUZE PODÉL VRCHNÍ HRANY PŘÍČNÉHO PRAHU NA VJEZDU A VÝJEZDU Z OBYTNÉ ZÓNY. BUDOU PROVEDENY V ŠÍŘCE 0,40m ZE SPECIÁLNÍ POLYMER-BETONOVÉ DLAŽBY BÍLÉ BARVY S RELIÉFNÍM POVRCHEM PRO NAVIGACI NEVIDOMÝCH A SLABOZRAKKÝCH CHODCŮ.

NOPOVÁ FÓLIE:
BUDE ODDĚLOVAT PŘILEHLÉ PODEZDÍVKY PLOTŮ A ZÁKLADOVÉ KONSTRUKCE BUDOV OD NOVÉ KONSTRUKCE CHODNÍKU.

HL.INŽ.PROJEKTU	ZODP.PROJEKTANT	VYPRACOVAL	KONTROLOVAL	M.I.S.
Ing. Kučera M.	Kysilko Z., DiS	Kysilko Z., DiS	Ing. Kučera M.	sídlo: Škroupova 719, 500 02 Hradec Králové projekce: Husova 1697, 530 03 Pardubice
MĚSTO: Vysoké Mýto		KRAJ: Pardubický		FORMÁT: A4
INVESTOR: Město Vysoké Mýto				DATUM: 01/2012
AKCE:				UČEL: DUR

Rekonstrukce nám. Vaňorného ve Vysokém Mýtě

DOKUMENTACE PRO ÚZEMNÍ ŘÍZENÍ

Č.ZAKÁZKY: 11/069	PARÉ:
Č. ARCHIVNÍ: 0	
PŘÍLOHA: **CELKOVÁ SITUACE STAVBY**	MĚŘÍTKO: 1:250
	Č.PŘÍLOHY: D.2.