



PŘEHLED DOTČENÝCH POZEMKŮ 1:500

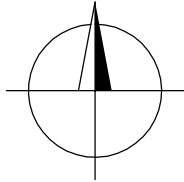

POZEMEK	VLASTNICKÉ PRÁVO druh pozemku	SPRÁVCE POZEMKU	TRVALÝ ZÁBOR [M2]
k.ú. Vysoké Mýto 788 228:			
147	Město Vysoké Mýto zahrada		260,0
218	Soukenický Stanislav, nám Vaňorného 199 zastavěná plocha a nádvoří		11,0
220	Římskokatolická farnost – děkanství Vysoké Mýto zastavěná plocha a nádvoří		1,0
221	Město Vysoké Mýto ostatní plocha		424,0
222	Město Vysoké Mýto ostatní plocha		201,0
225	Město Vysoké Mýto ostatní plocha		220,0

POZEMEK	VLASTNICKÉ PRÁVO druh pozemku	SPRÁVCE POZEMKU	TRVALÝ ZÁBOR [M2]
k.ú. Vysoké Mýto 788 228:			
4800	Město Vysoké Mýto ostatní plocha		46,0
4801	Město Vysoké Mýto ostatní plocha		12,0
4802	Město Vysoké Mýto ostatní plocha		21,0
4803	Město Vysoké Mýto ostatní plocha		116,0
4804	Město Vysoké Mýto ostatní plocha		4630,0
4807	Město Vysoké Mýto ostatní plocha		24,0
4816	Město Vysoké Mýto ostatní plocha		2,0
4818	Město Vysoké Mýto ostatní plocha		323,0
4828	Město Vysoké Mýto ostatní plocha		2,0
5563/2	Město Vysoké Mýto zastavěná plocha a nádvoří		1,0

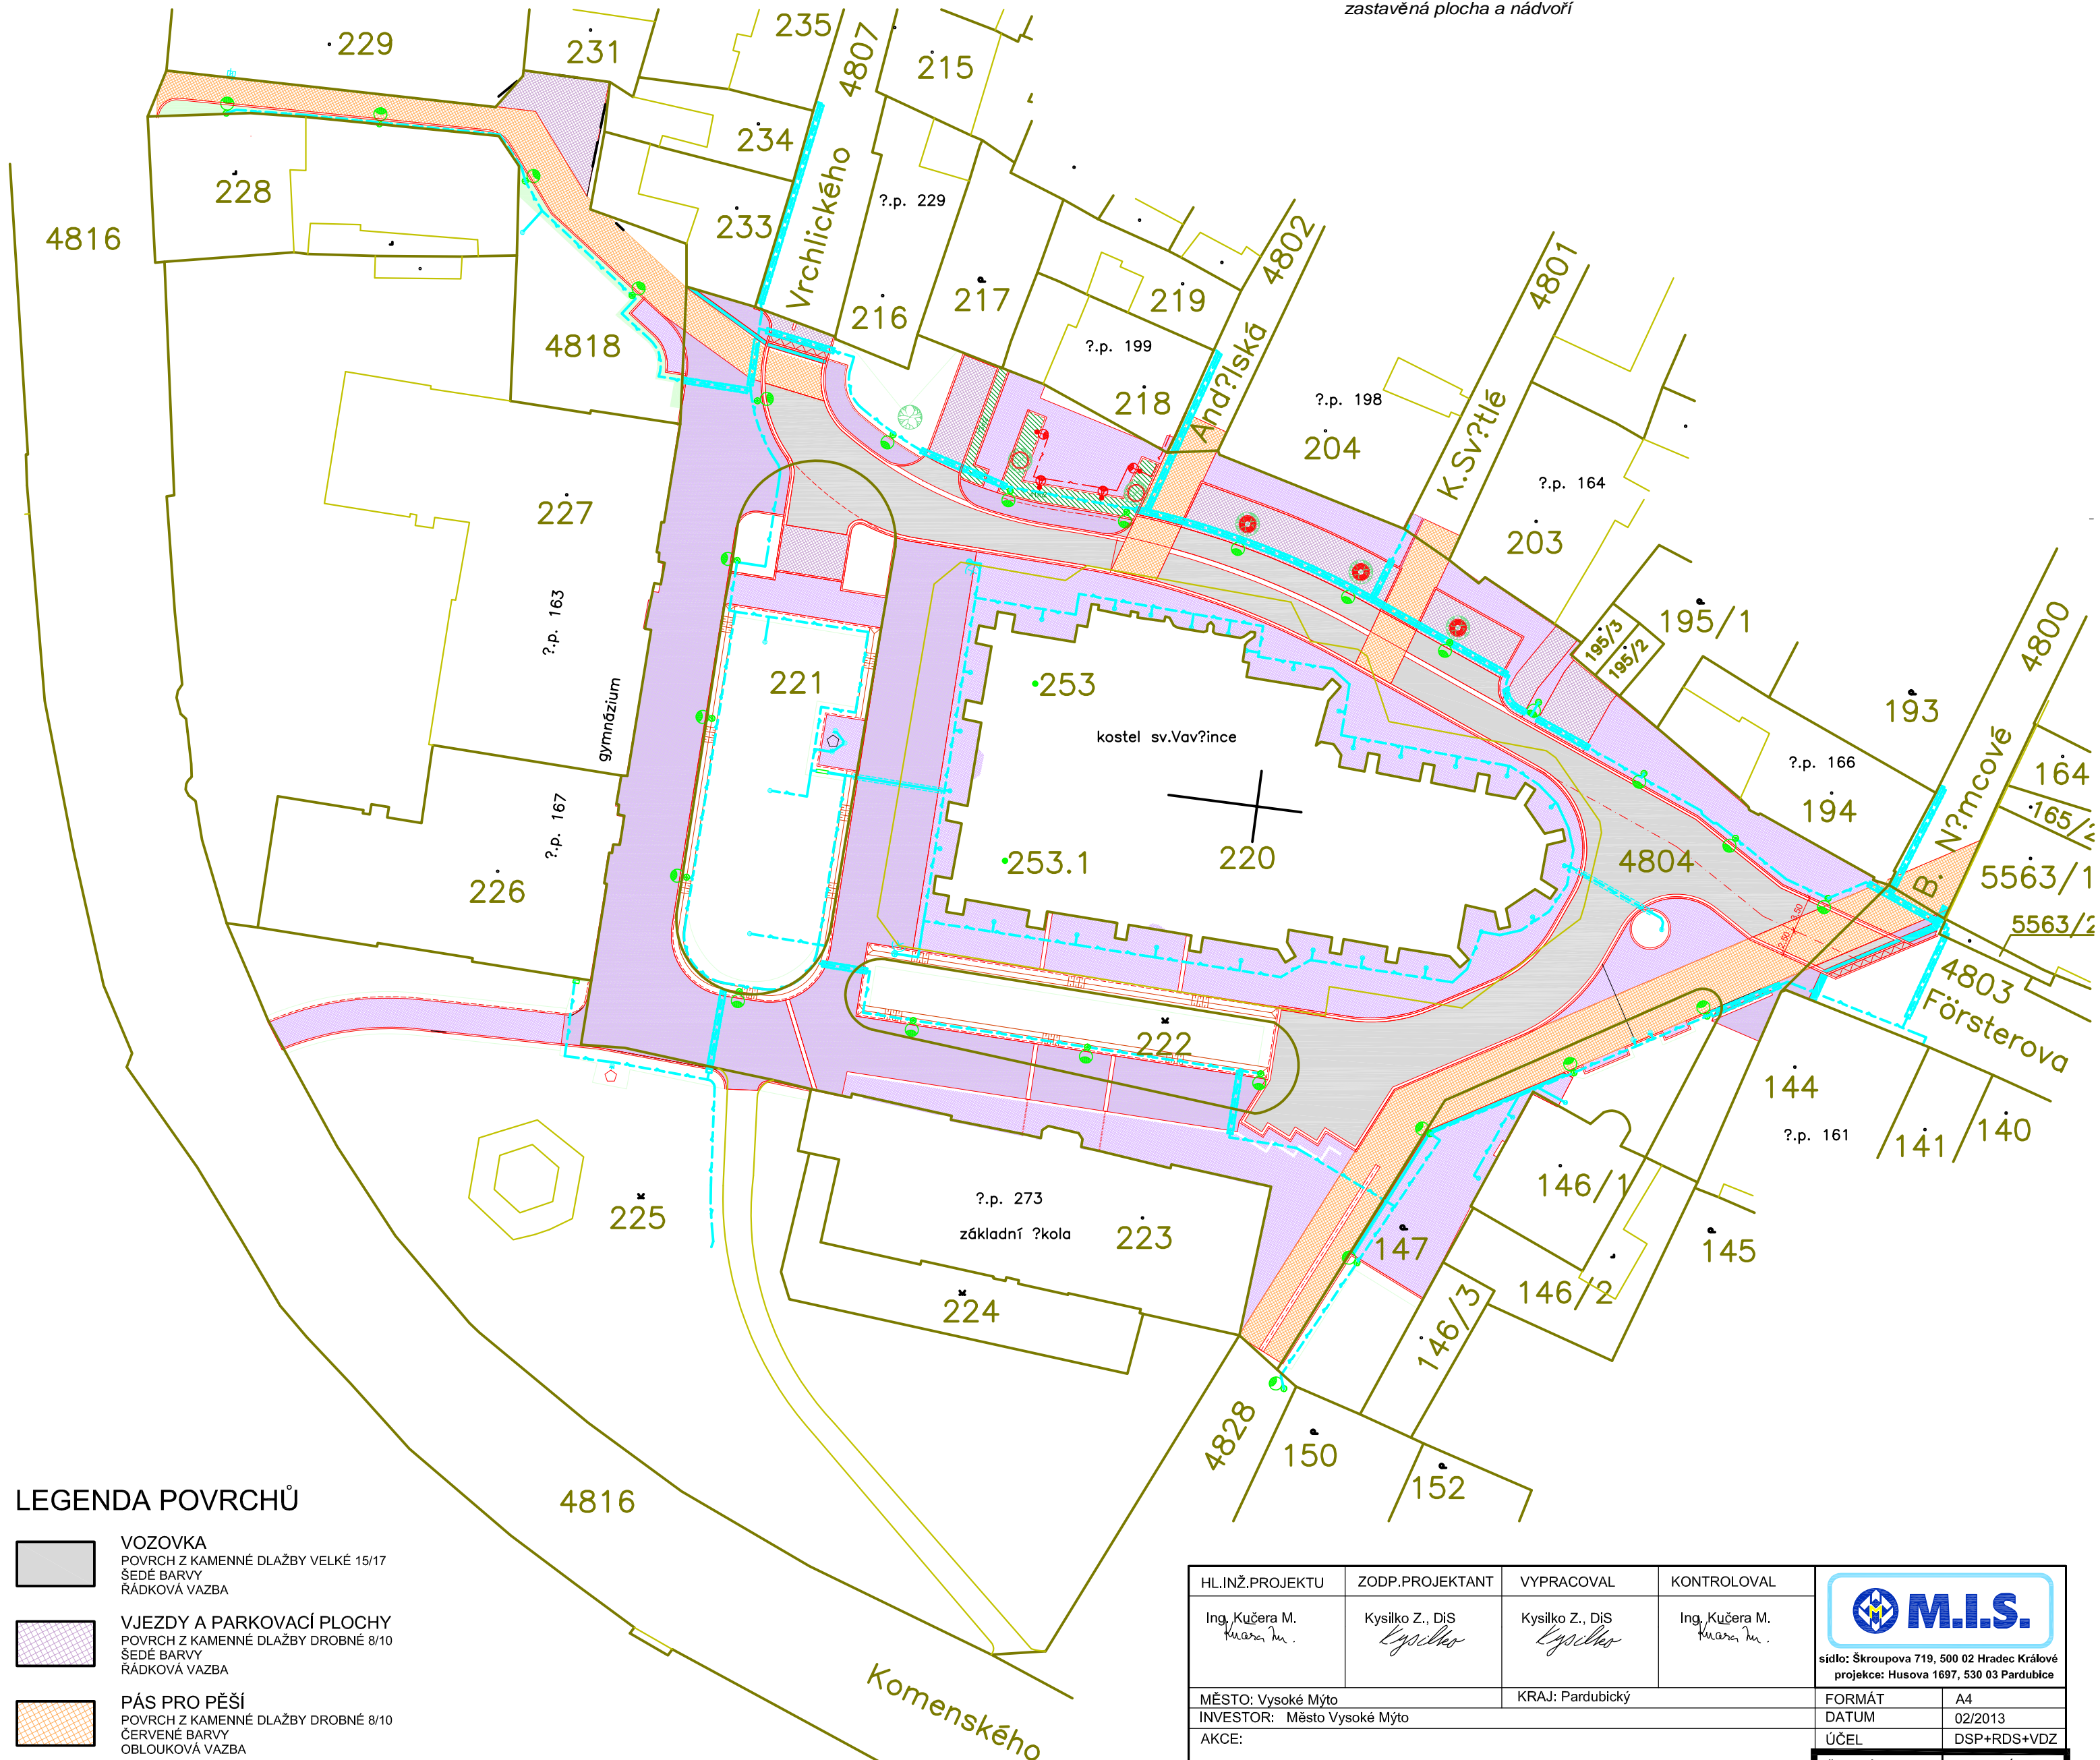

LEGENDA POVRCHŮ

- VOZOVKA
POVRCH Z KAMENNÉ DLAŽBY VELKÉ 15/17
ŠEDÉ BARVY
RÁDKOVÁ VAZBA
- VJEZDY A PARKOVACÍ PLOCHY
POVRCH Z KAMENNÉ DLAŽBY DROBNÉ 8/10
ŠEDÉ BARVY
RÁDKOVÁ VAZBA
- PÁS PRO PĚŠÍ
POVRCH Z KAMENNÉ DLAŽBY DROBNÉ 8/10
ČERVENÉ BARVY
OBLOUKOVÁ VAZBA
- CHODNÍK - POJÍŽDĚNÝ
POVRCH Z KAMENNÉ MOZAIKOVÉ DLAŽBY 4/6
PŘÍRODNÍ BARVY
VĚJŘOVÁ VAZBA
- CHODNÍK - NEPOJÍŽDĚNÝ
POVRCH Z KAMENNÉ MOZAIKOVÉ DLAŽBY 4/6
PŘÍRODNÍ BARVY
VĚJŘOVÁ VAZBA
- ZELEŇ
OHUMUSOVÁNÍ A OSETÍ TRAVNÍM SEMENEM

LEGENDA KATASTRU

- HRANICE KATASTRU
- VNITŘNÍ ČLENĚNÍ PARCEL
- 220 PARCELNÍ ČÍSLO

HL.INŽ.PROJEKTU Ing. Kučera M.	ZODP.PROJEKTANT Kysilko Z., DiS <i>Ljyellho</i>	VYPRACOVAL Kysilko Z., DiS <i>Ljyellho</i>	KONTROLOVAL Ing. Kučera M.	<p>sidlo: Škroupova 719, 500 02 Hradec Králové projekce: Husova 1697, 530 03 Pardubice</p>
MĚSTO: Vysoké Mýto	KRAJ: Pardubický		FORMÁT A4	
INVESTOR: Město Vysoké Mýto			DATUM 02/2013	ÚČEL DSP+RDS+VDZ
AKCE:	<p align="center">Rekonstrukce nám. Vaňorného ve Vysokém Mýtě</p> <p>DOKUMENTACE PRO STAVEBNÍ POVOLENÍ, REALIZACI A VÝBĚR ZHOTOVITELÉ STAVBY</p> <p>PŘÍLOHA: PŘEHLED DOTČENÝCH POZEMKŮ</p>			Č.ZAKÁZKY: 11/069
				Č. ARCHIVNÍ: 0
				MĚŘÍTKO: 1:500
				Č.PŘÍLOHY: D.