



# ZÁBOROVÝ ELABORÁT 1:500

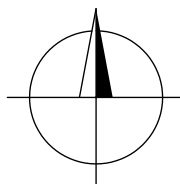

POZEMEK	VLASTNICKÉ PRÁVO druh pozemku	SPRÁVCE POZEMKU	TRVALÝ ZÁBOR [M2]
<b>k.ú. Vysoké Mýto 788 228:</b>			
147	Město Vysoké Mýto zahrada		260,0
218	Soukenický Stanislav, nám Vaňorného 199 zastavěná plocha a nádvoří		11,0
220	Římskokatolická farnost – děkanství Vysoké Mýto zastavěná plocha a nádvoří		1,0
221	Město Vysoké Mýto ostatní plocha		424,0
222	Město Vysoké Mýto ostatní plocha		201,0
225	Město Vysoké Mýto ostatní plocha		220,0

POZEMEK	VLASTNICKÉ PRÁVO druh pozemku	SPRÁVCE POZEMKU	TRVALÝ ZÁBOR [M2]
<b>k.ú. Vysoké Mýto 788 228:</b>			
st.229	Město Vysoké Mýto rodinný dům č.p.124		3,0
4800	Město Vysoké Mýto ostatní plocha		46,0
4801	Město Vysoké Mýto ostatní plocha		12,0
4802	Město Vysoké Mýto ostatní plocha		21,0
4803	Město Vysoké Mýto ostatní plocha		116,0
4804	Město Vysoké Mýto ostatní plocha		4630,0
4807	Město Vysoké Mýto ostatní plocha		24,0
4816	Město Vysoké Mýto ostatní plocha		2,0
4818	Město Vysoké Mýto ostatní plocha		323,0
4828	Město Vysoké Mýto ostatní plocha		2,0
5563/2	Město Vysoké Mýto zastavěná plocha a nádvoří		1,0

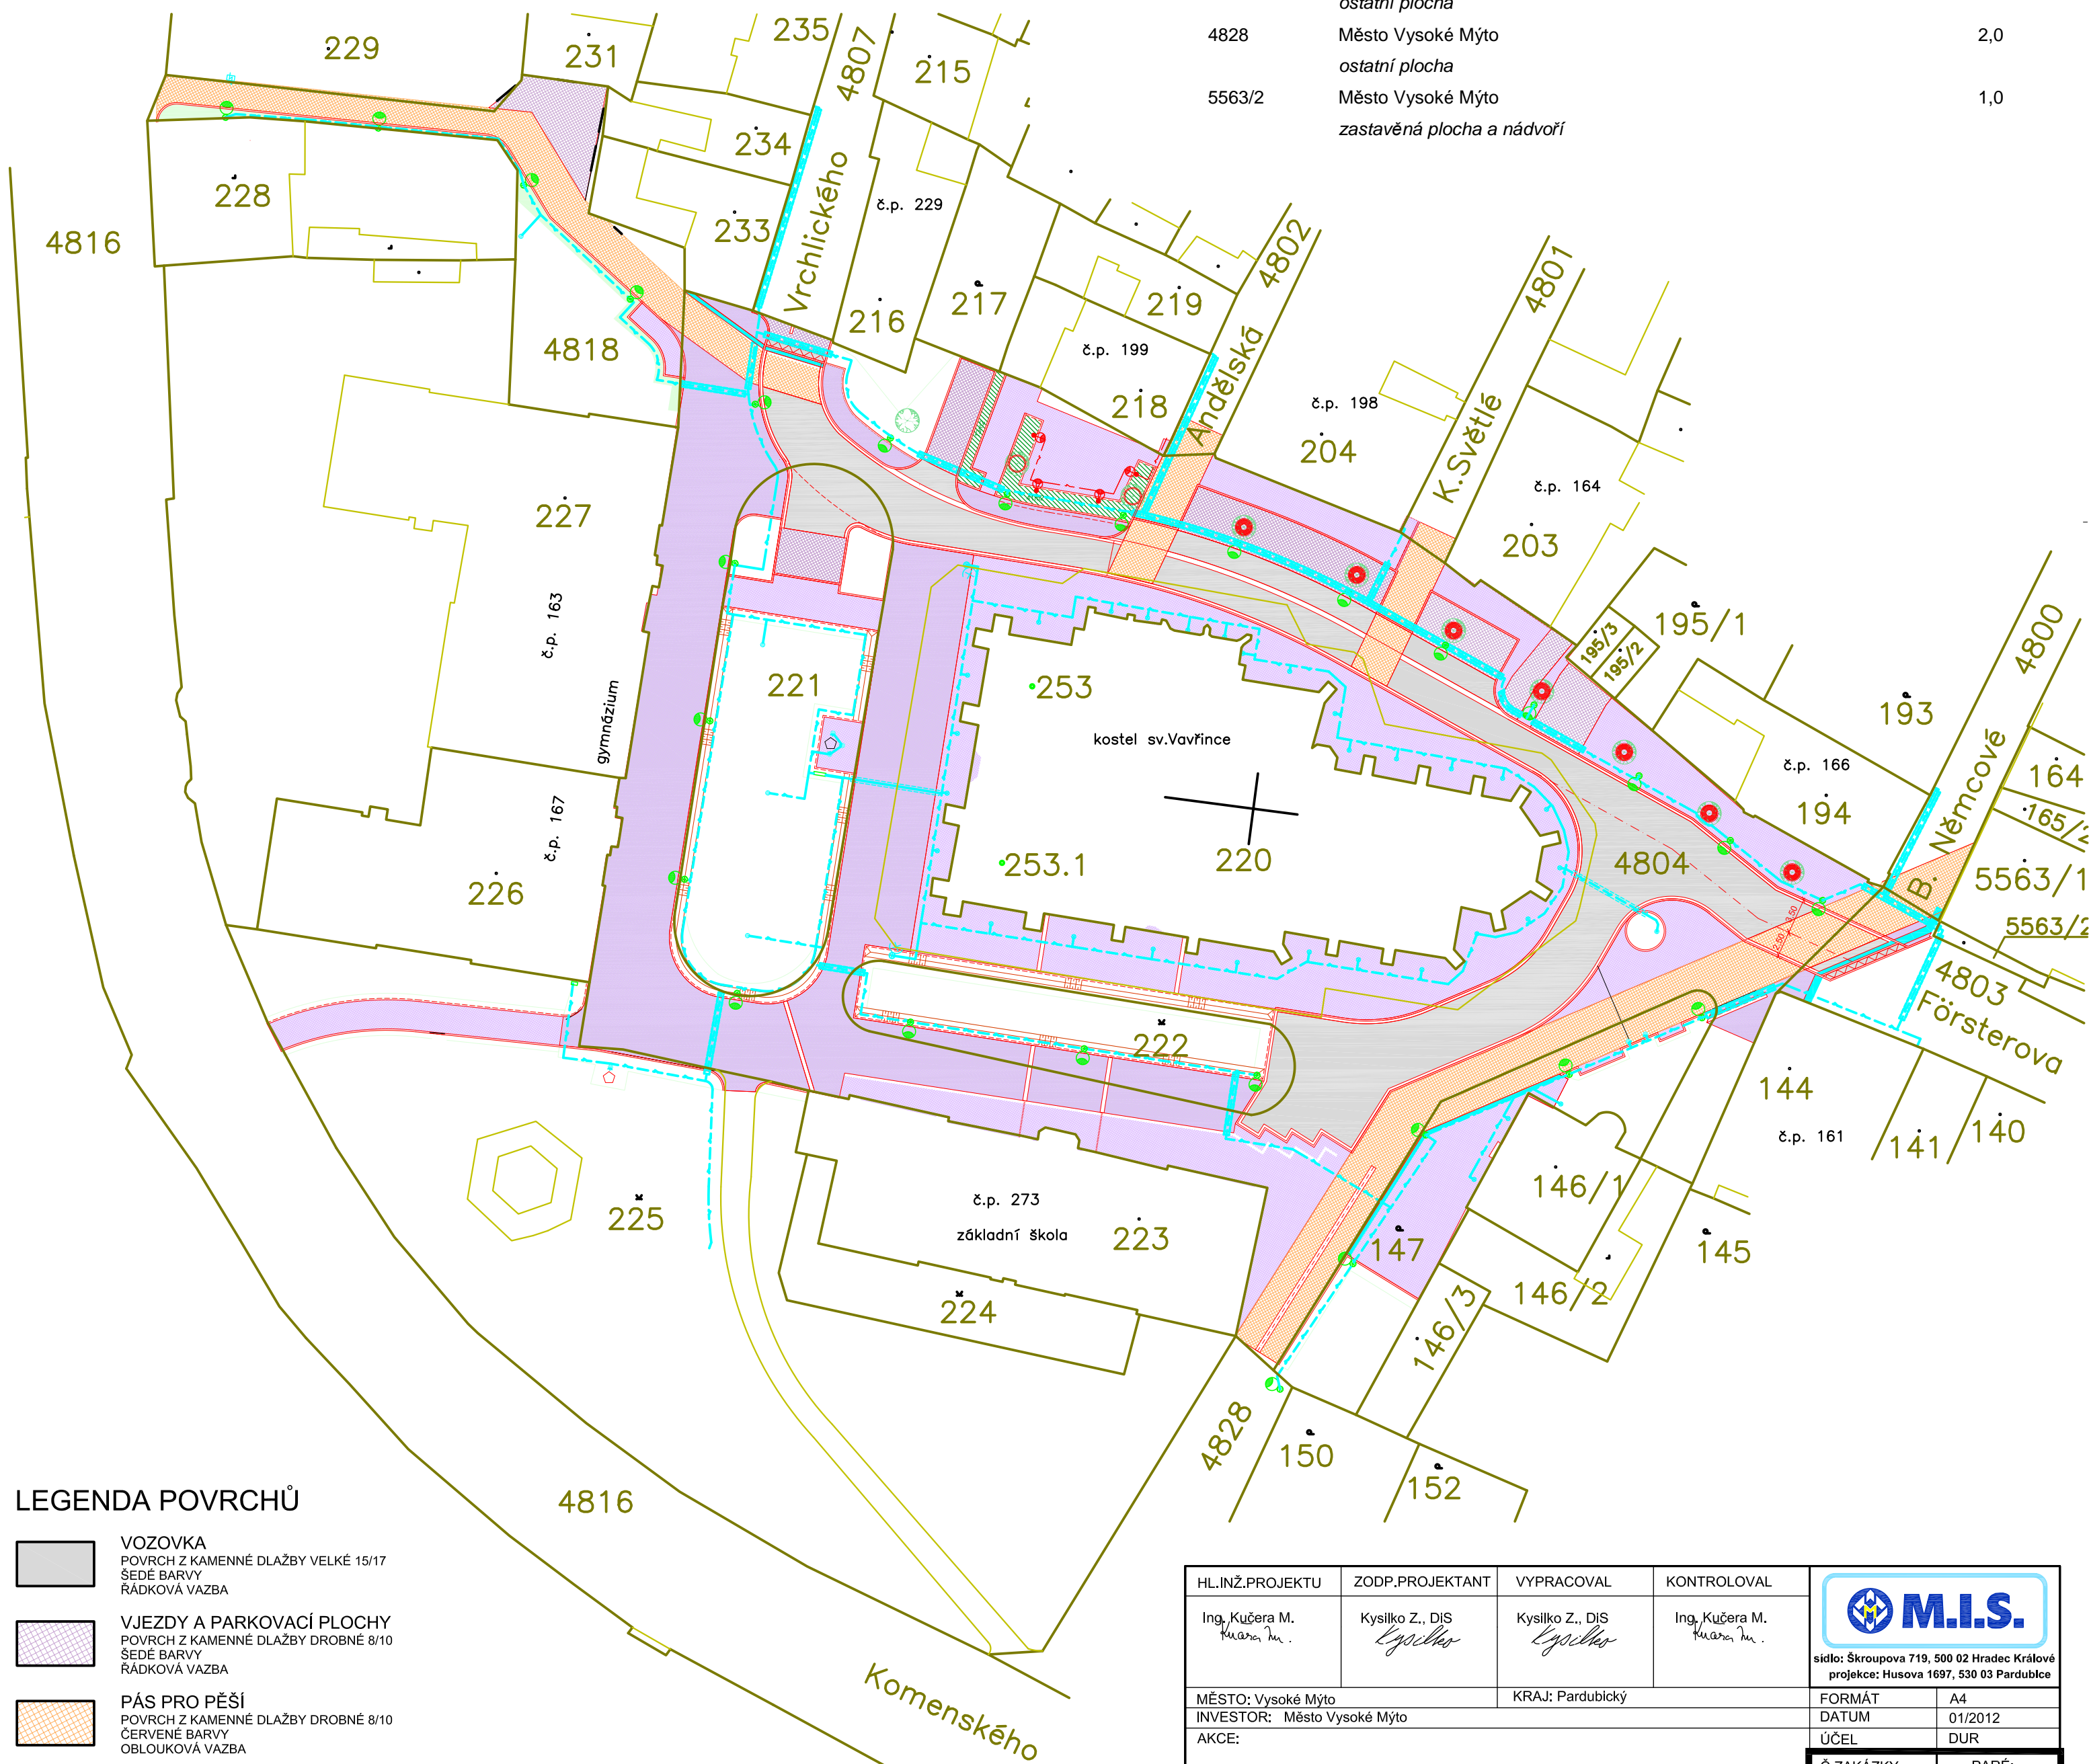

## LEGENDA POVRCHŮ

- VOZOVKA  
POVRCH Z KAMENNÉ DLAŽBY VELKÉ 15/17  
SEDE BĚRVY  
RÁDKOVÁ VÁZBA
- VJEZDY A PARKOVACÍ PLOCHY  
POVRCH Z KAMENNÉ DLAŽBY DROBNÉ 8/10  
SEDE BĚRVY  
RÁDKOVÁ VÁZBA
- PÁS PRO PĚŠÍ  
POVRCH Z KAMENNÉ DLAŽBY DROBNÉ 8/10  
ČERVENÉ BĚRVY  
OBLOUKOVÁ VÁZBA
- CHODNÍK - POJÍŽDĚNÝ  
POVRCH Z KAMENNÉ MOZAIKOVÉ DLAŽBY 4/6  
PŘÍRODNÍ BĚRVY  
VĚJÍROVÁ VÁZBA
- CHODNÍK - NEPOJÍŽDĚNÝ  
POVRCH Z KAMENNÉ MOZAIKOVÉ DLAŽBY 4/6  
PŘÍRODNÍ BĚRVY  
VĚJÍROVÁ VÁZBA
- ZELENĚ  
OHUMUSOVÁNÍ A OSETÍ TRAVNÍM SEMENEM

## LEGENDA KATASTRU

- HRANICE KATASTRU
- VNITŘNÍ ČLENĚNÍ PARCEL
- 220 PARCELNÍ ČÍSLO

HL.INŽ.PROJEKTU Ing. Kučera M. Kučera, M.	ZODP.PROJEKTANT Kysilko Z., DIS Kysilko	VYPRACOVAL Kysilko Z., DIS Kysilko	KONTROLOVAL Ing. Kučera M. Kučera, M.	 sídlo: Škroupova 719, 500 02 Hradec Králové projekce: Husova 1697, 530 03 Pardubice
MĚSTO: Vysoké Mýto	KRAJ: Pardubický	FORMÁT A4	DATUM 01/2012	
INVESTOR: Město Vysoké Mýto	AKCE:	ÚČEL DUR	Č.ZAKÁZKY: 11/069	PARÉ: 0
<b>Rekonstrukce nám. Vaňorného ve Vysokém Mýtě</b> DOKUMENTACE PRO ÚZEMNÍ ŘÍZENÍ			MĚRÍTKO: 1:500	Č.PŘÍLOHY: E.
			<b>ZÁBOROVÝ ELABORÁT</b>	