


ÚP PODLESÍ

VÝKRES KONCEPCE TECHNICKÉ INFRASTRUKTURY ELEKTROROZVODY, PLYN

1 : 5 000

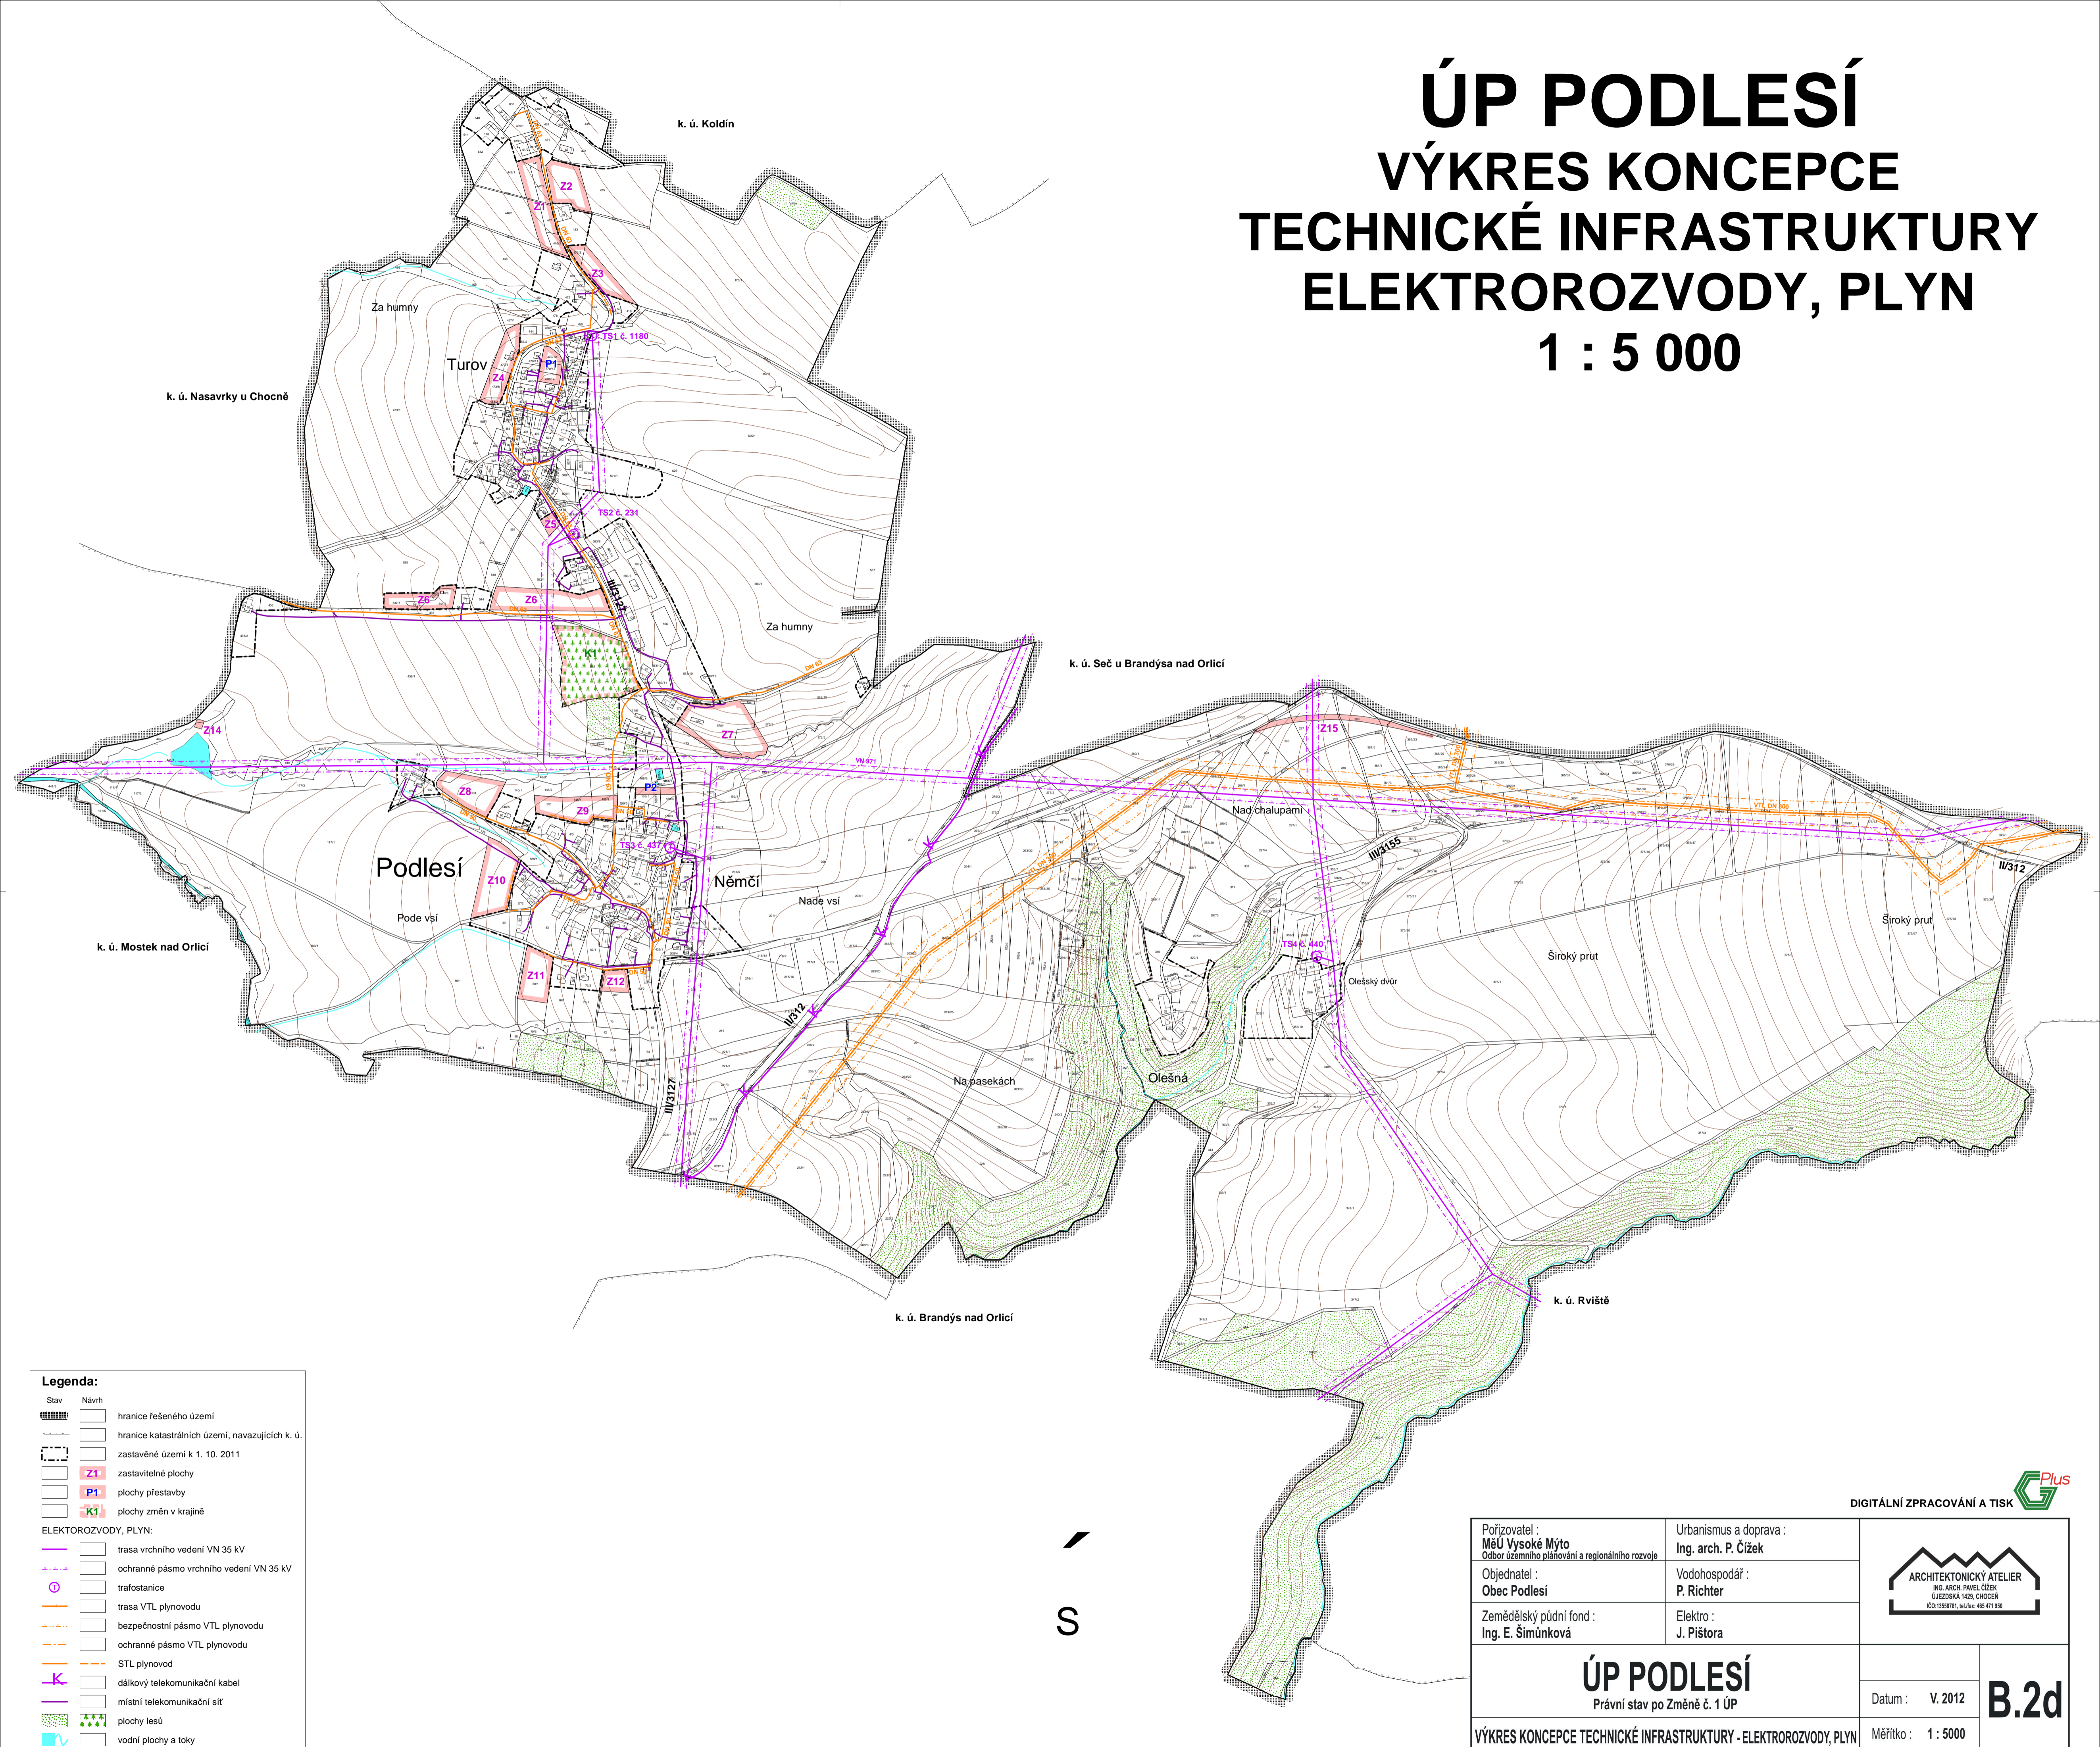

Legenda:

Stav	Návrh

ELEKTROROZVODY, PLYN:

- trasa vrchního vedení VN 35 kV
- ochranné pásmo vrchního vedení VN 35 kV
- trafostanice
- trasa VTL plynovodu
- bezpečnostní pásmo VTL plynovodu
- ochranné pásmo VTL plynovodu
- STL plynovod
- dálkový telekomunikační kabel
- místní telekomunikační síť
- plochy lesů
- vodní plochy a toky

DIGITÁLNÍ ZPRACOVÁNÍ A TISK

Pořizovatel : MěÚ Vysoké Mýto Odbor územního plánování a regionálního rozvoje	Urbanismus a doprava : Ing. arch. P. Čížek	 ARCHITEKTONICKÝ ATELIER ING. ARCH. PAVEL ČÍZEK UJEZDŠKÁ 1428, CHOCEN IČO:1359781, tel./fax: 465 011 950
Objednatel : Obec Podlesí	Vodohospodář : P. Richter	
Zemědělský půdní fond : Ing. E. Šimůnková	Elektro : J. Pištora	
ÚP PODLESÍ Právní stav po Změně č. 1 ÚP		Datum : V. 2012
VÝKRES KONCEPCE TECHNICKÉ INFRASTRUKTURY - ELEKTROROZVODY, PLYN		Měřítko : 1 : 5000

B.2d