


ÚP MOSTEK

VÝKRES KONCEPCE

TECHNICKÉ

INFRASTRUKTURY

ELEKTROROZVODY, PLYN, TELEKOMUNIKACE
1 : 5 000

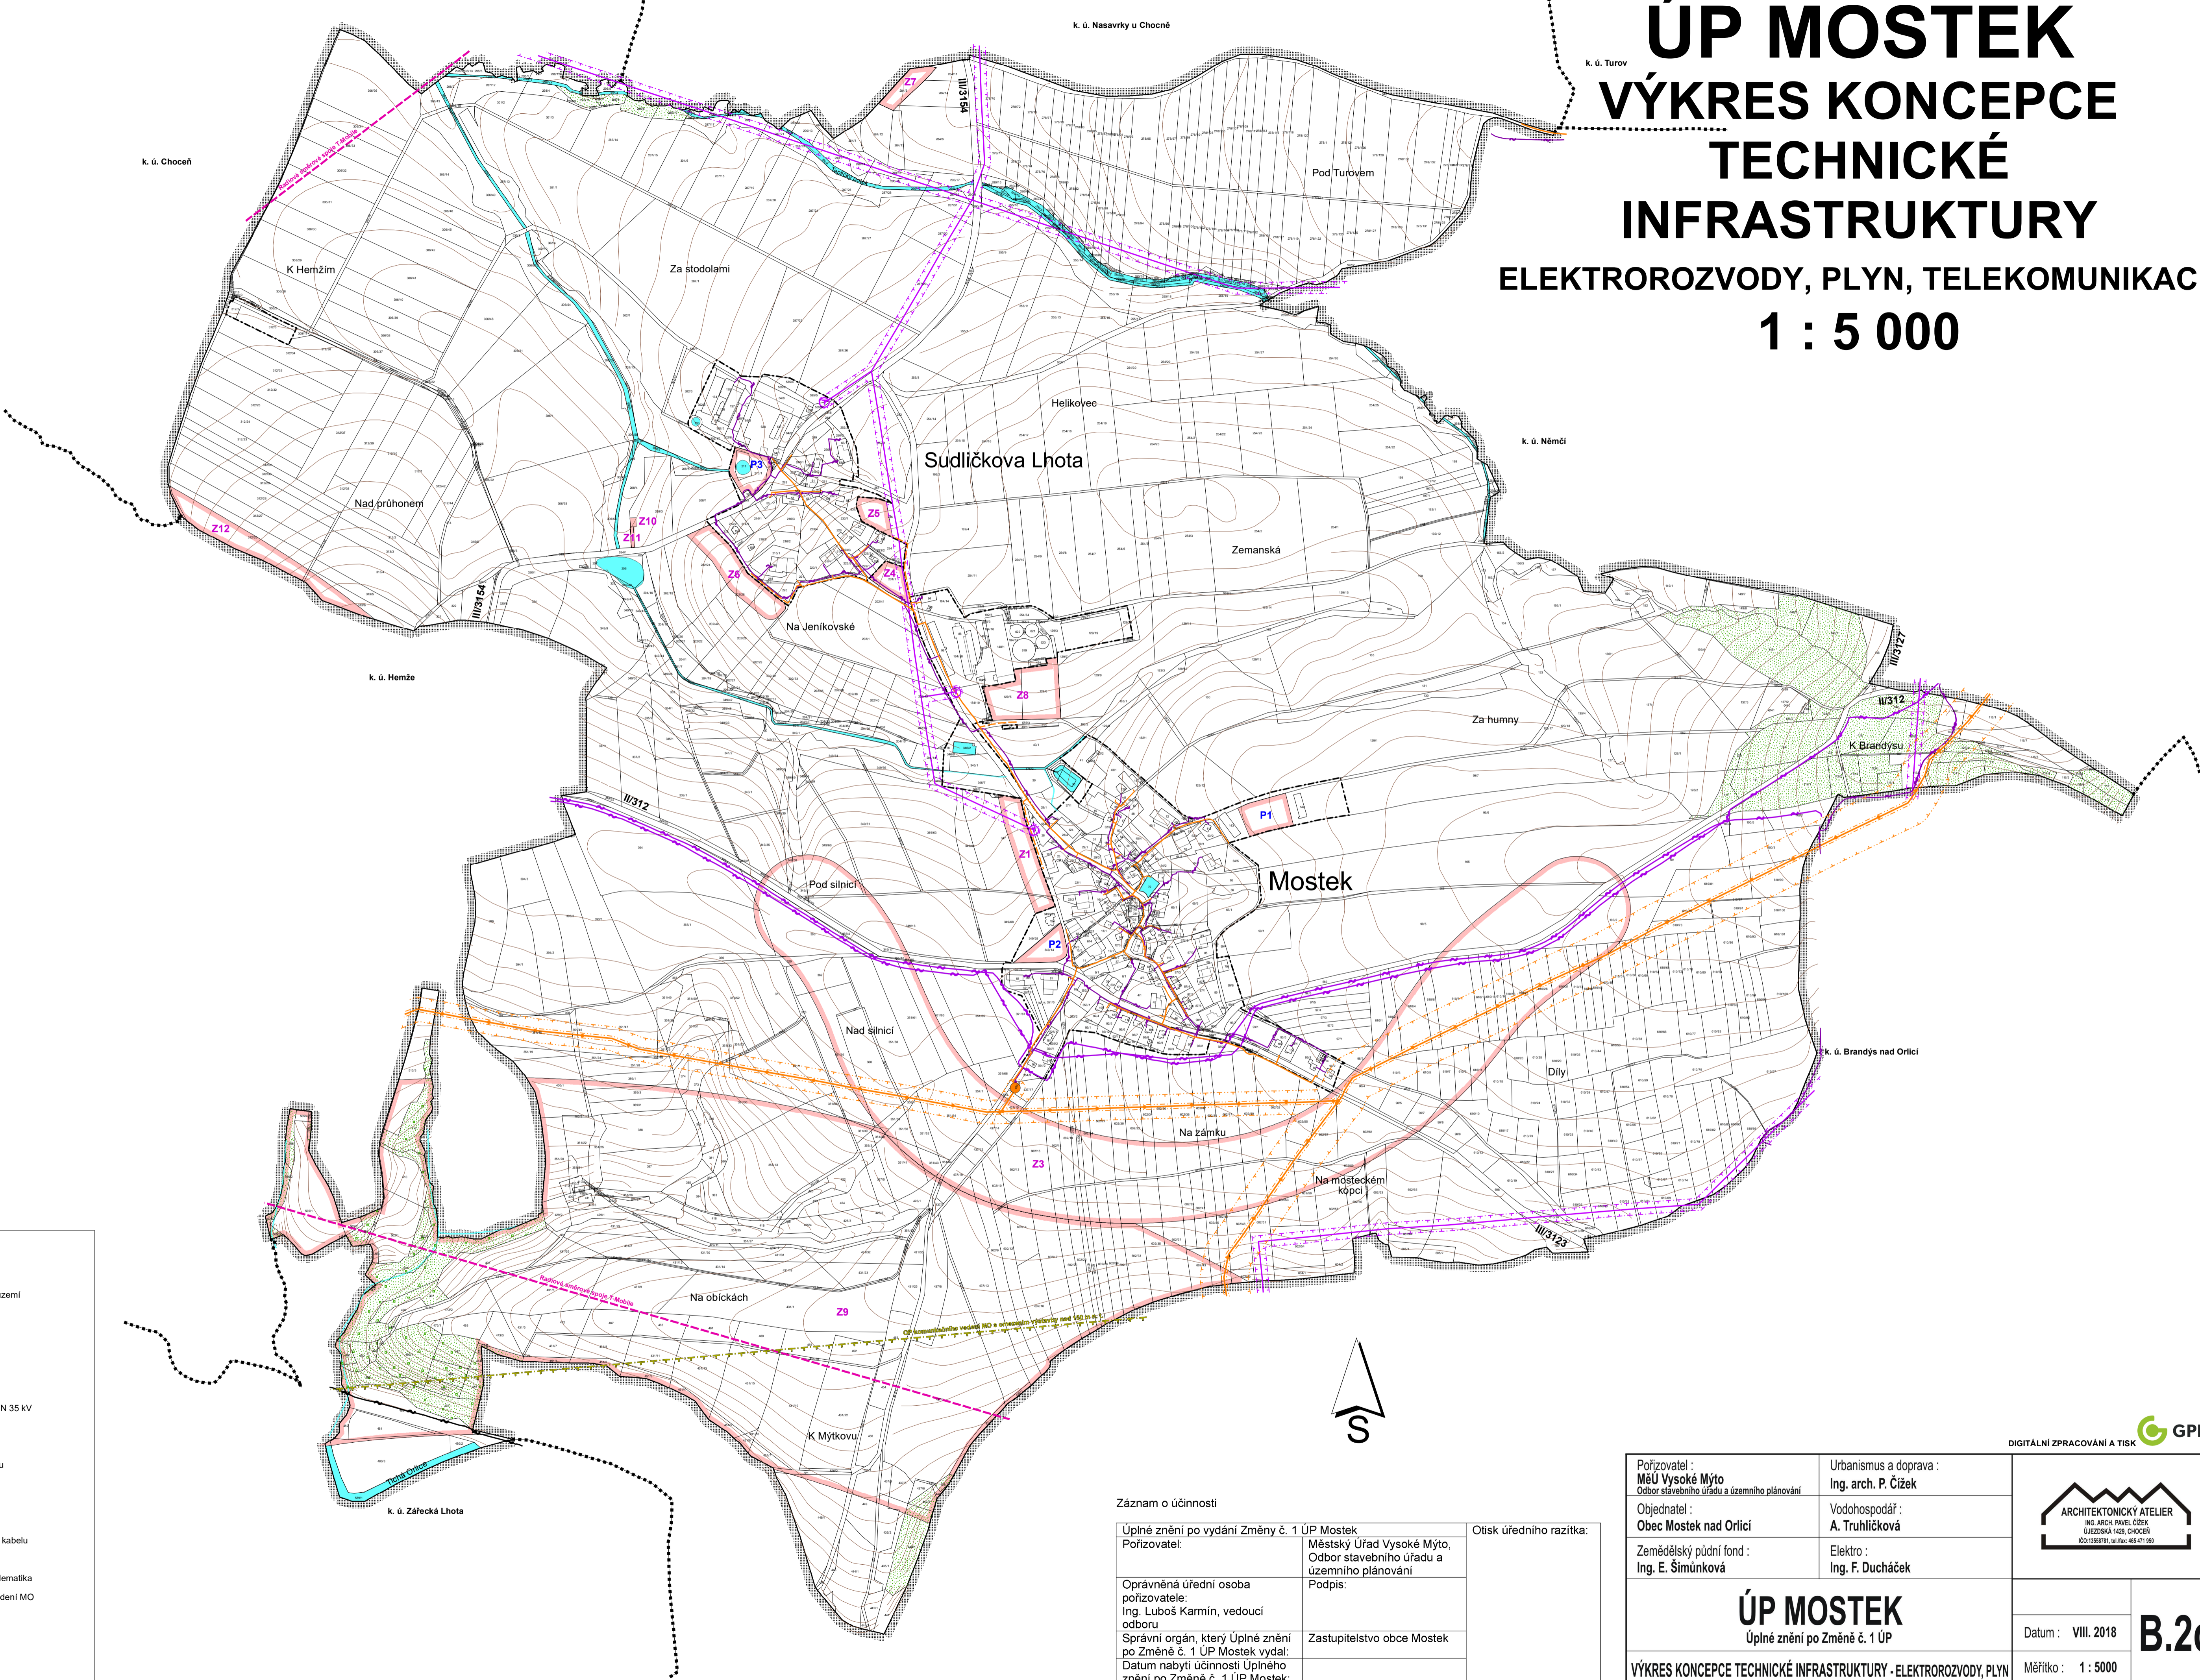

Legenda:

Stav	Návrh	hranice řešeného území
-----	-----	hranice navazujících katastrálních území
-----	-----	zastavěné území k 31. 3. 2018
-----	-----	zastavitelné plochy
-----	-----	P1 plochy přestavby
ELEKTROROZVODY, PLYN, TELEKOMUNIKACE:		
-----	-----	trasa vrchního vedení VN 35 kV
-----	-----	ochranné pásmo vrchního vedení VN 35 kV
○	○	trafostanice
-----	-----	trasa VTL plynovodu
-----	-----	bezpečnostní pásmo VTL plynovodu
-----	-----	ochranné pásmo VTL plynovodu
-----	-----	STL plynovod
○	○	regulační stanice VTL/STL
-----	-----	trasa dálkového telekomunikačního kabelu
-----	-----	místní telekomunikační síť
-----	-----	trasa komunikačního vedení ČD Telematika
-----	-----	ochranné pásmo komunikačního vedení MO
-----	-----	radiové směrové spoje
-----	-----	plochy lesů hospodářských
-----	-----	plochy lesů zvláštního určení
-----	-----	vodní plochy a toky

Záznam o účinnosti

Úplné znění po vydání Změny č. 1 ÚP Mostek	Městský Úřad Vysoké Mýto, Odbor stavebního úřadu a územního plánování	Otisk úředního razítka:
Pořizovatel:	Podpis:	
Oprávněná úřední osoba pořizovatele: Ing. Luboš Karmín, vedoucí odboru	Zastupitelstvo obce Mostek	
Správní orgán, který Úplné znění po Změně č. 1 ÚP Mostek vydal:		
Datum nabytí účinnosti Úplného znění po Změně č. 1 ÚP Mostek:		

Pořizovatel: MěÚ Vysoké Mýto Odbor stavebního úřadu a územního plánování	Urbanismus a doprava: Ing. arch. P. Čížek	
Objednatel: Obec Mostek nad Orlicí	Vodohospodář: A. Truhličková	
Zemědělský půdní fond: Ing. E. Šimůnková	Elektro: Ing. F. Ducháček	
ÚP MOSTEK Úplné znění po Změně č. 1 ÚP		Datum: VIII. 2018
VÝKRES KONCEPCE TECHNICKÉ INFRASTRUKTURY - ELEKTROROZVODY, PLYN		Měřítko: 1 : 5000



B.2d