


ÚP KOLDÍN

VÝKRES KONCEPCE TECHNICKÉ INFRASTRUKTURY

ELEKTRO, PLYN, TELEKOMUNIKACE

1 : 5 000

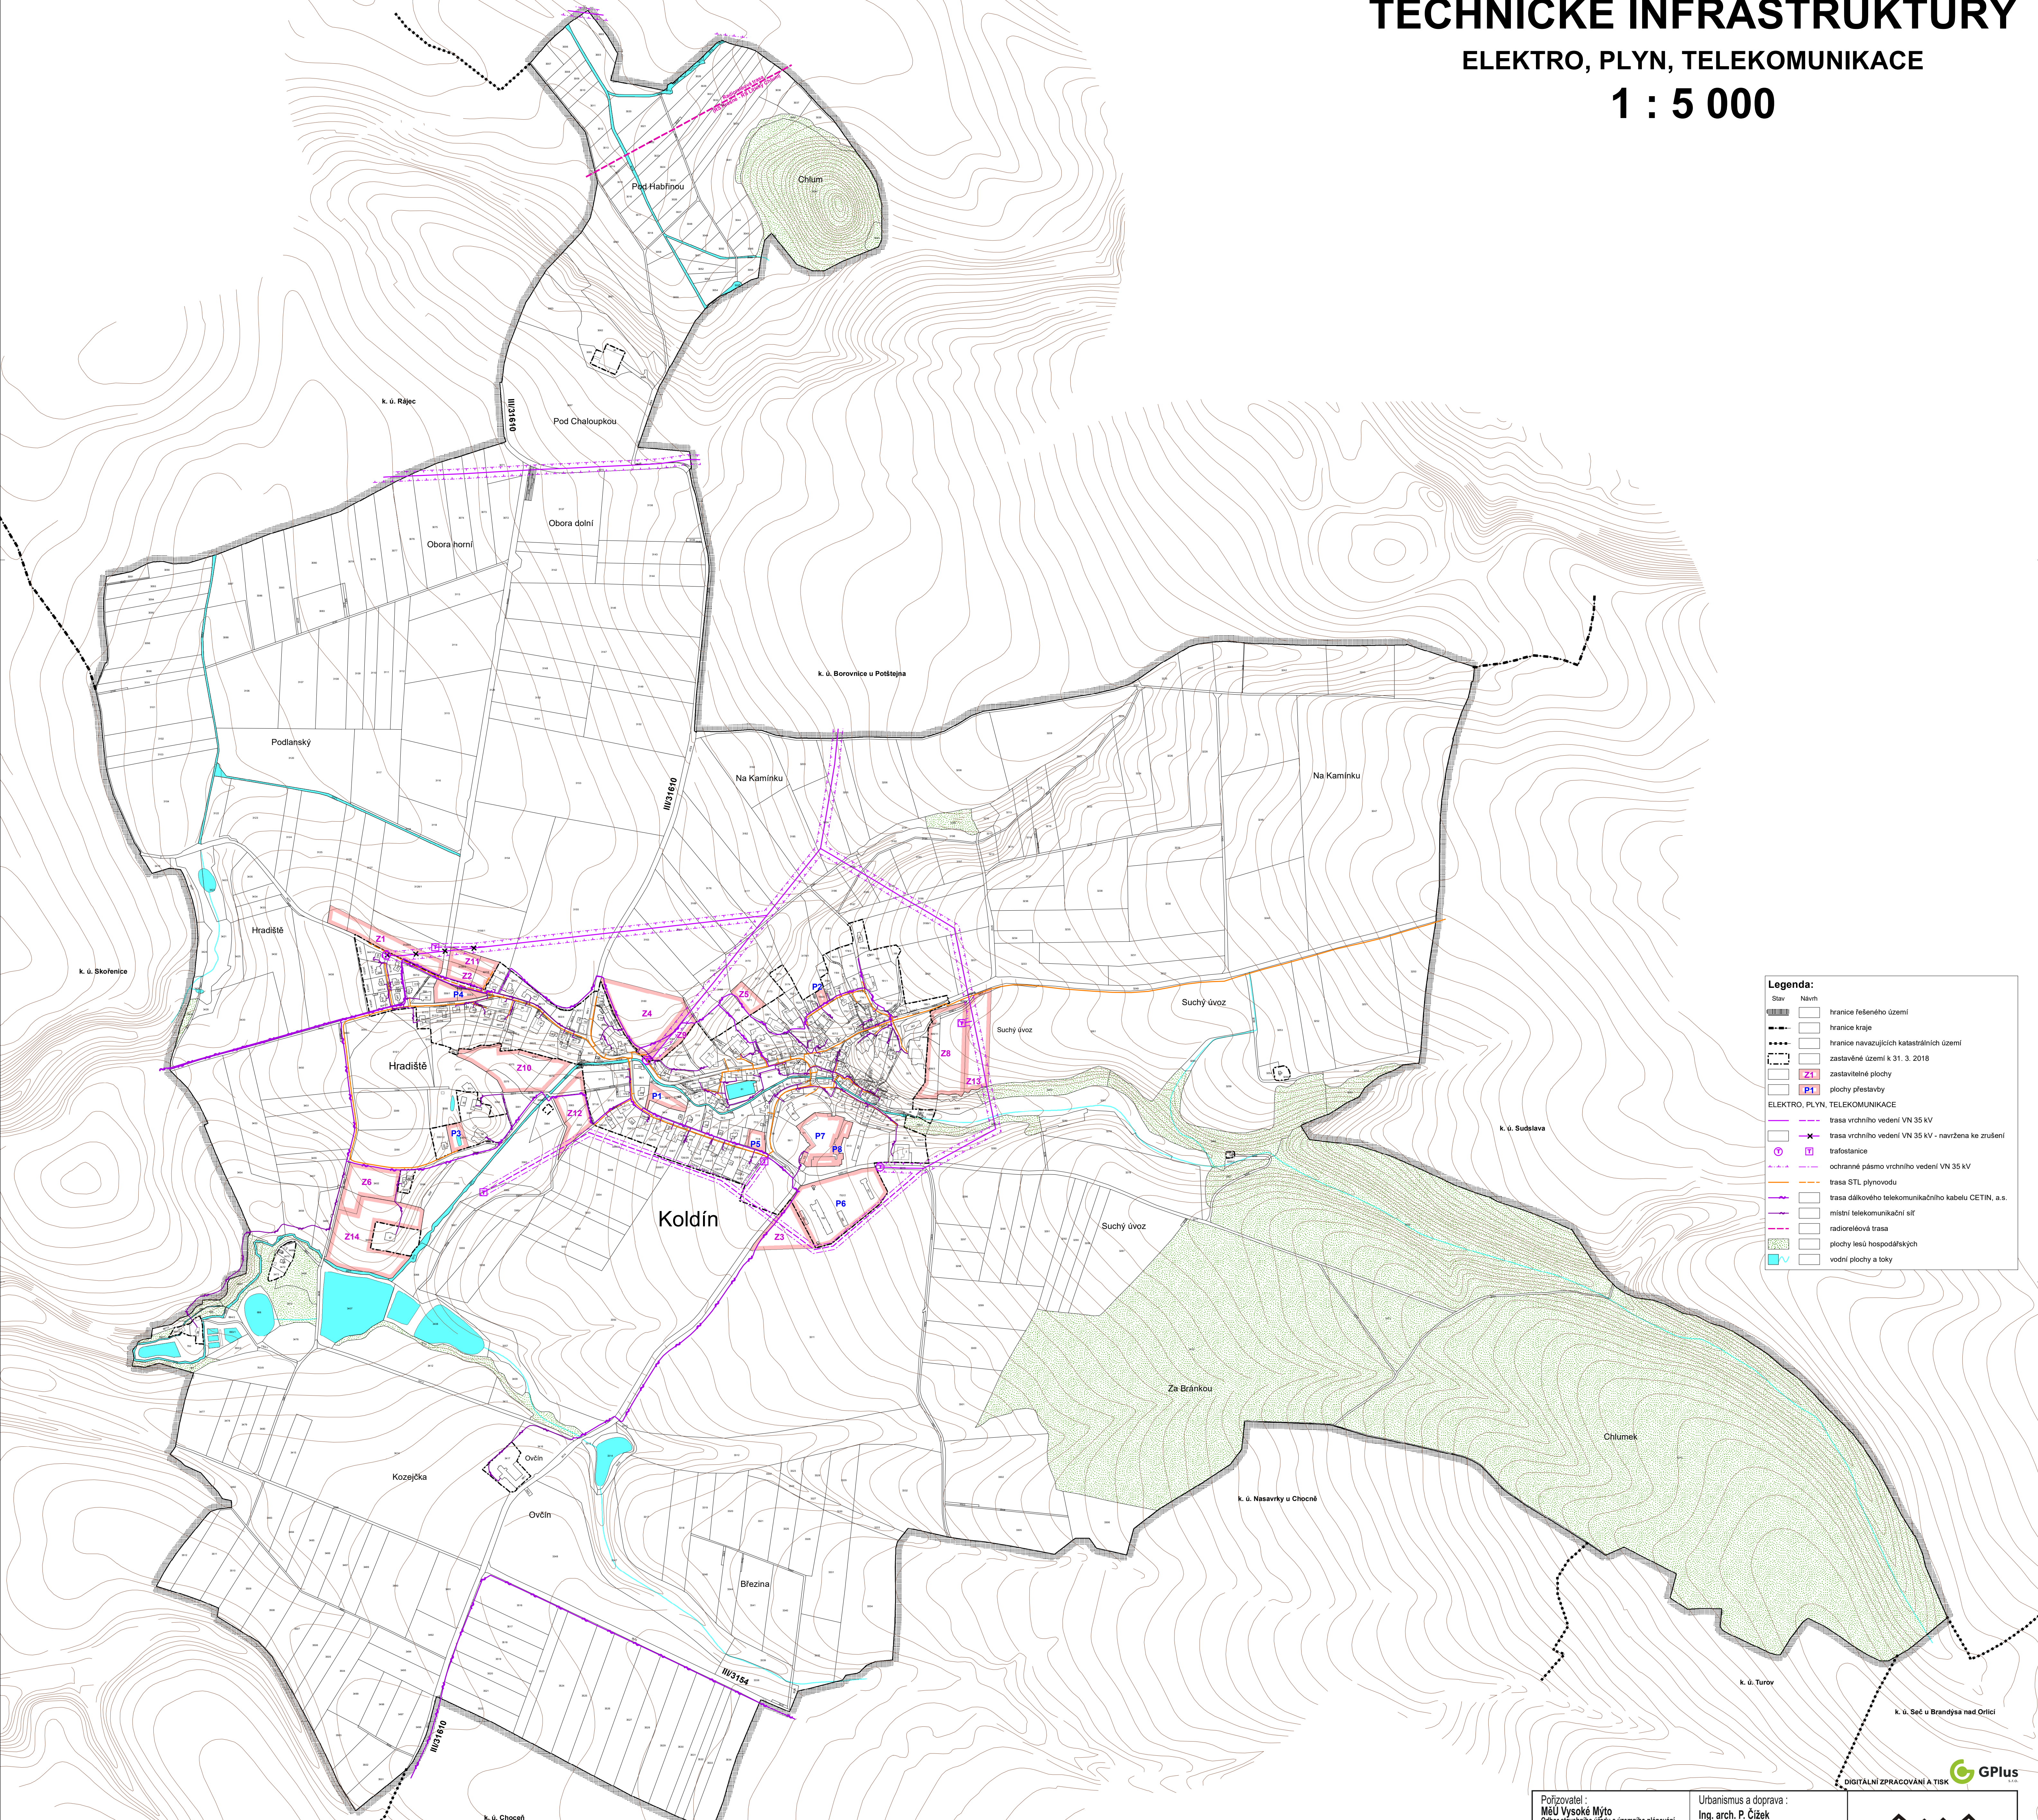

Legenda:

| | |
|--|--|
| Stav | Návrh |
| hranice řešeného území | hranice kraje |
| hranice navazujících katastrálních území | zastavěné území k 31. 3. 2018 |
| zastavěné území k 31. 3. 2018 | Z1 zastavěné plochy |
| Z1 zastavěné plochy | P1 plochy přestavby |
| P1 plochy přestavby | |
| ELEKTRO, PLYN, TELEKOMUNIKACE | |
| trasa vrchního vedení VN 35 kV | trasa vrchního vedení VN 35 kV - navržena ke zrušení |
| trasa vrchního vedení VN 35 kV - navržena ke zrušení | trafostanice |
| trafostanice | ochranné pásmo vrchního vedení VN 35 kV |
| ochranné pásmo vrchního vedení VN 35 kV | trasa STL plynovodu |
| trasa STL plynovodu | trasa dálkového telekomunikačního kabelu CETIN, a.s. |
| trasa dálkového telekomunikačního kabelu CETIN, a.s. | místní telekomunikační síť |
| místní telekomunikační síť | radioreléová trasa |
| radioreléová trasa | plochy lesů hospodářských |
| plochy lesů hospodářských | vodní plochy a toky |
| vodní plochy a toky | |

Záznam o účinnosti

| | | |
|---|---|-------------------------|
| Úplné znění po vydání Změny č. 1 ÚP Koldín | Obec Koldín | Otisk úředního razítka: |
| Pořizovatel: | Městský Úřad Vysoké Mýto, Odbor stavebního úřadu a územního plánování | |
| Oprávněná úřední osoba pořizovatele: | Podpis: | |
| Ing. Luboš Karmin, vedoucí odboru | | |
| Správní orgán, který Úplné znění po Změně č. 1 ÚP Koldín vydal: | Zastupitelstvo obce Koldín | |
| Datum nabytí účinnosti Úplného znění po Změně č. 1 ÚP Koldín: | | |

| | | |
|--|--|---|
| Pořizovatel: MěÚ Vysoké Mýto Odbor stavebního úřadu a územního plánování | Urbanismus a doprava: Ing. arch. P. Čížek |  |
| Objednatel: Obec Koldín | Vodohospodář: A. Truhlíčková | |
| Zemědělský půdní fond: Ing. E. Šimůnková | | |
| ÚP KOLDÍN Úplné znění po Změně č. 1 ÚP | | Datum: VIII. 2018 |
| VÝKRES KONCEPCE TECHNICKÉ INFRASTRUKTURY - ELEKTRO, PLYN, TELEKOMUNIKACE | | Měřítko: 1 : 5000 |

