


ÚP PODLEŠÍ

HLAVNÍ VÝKRES

1 : 5 000

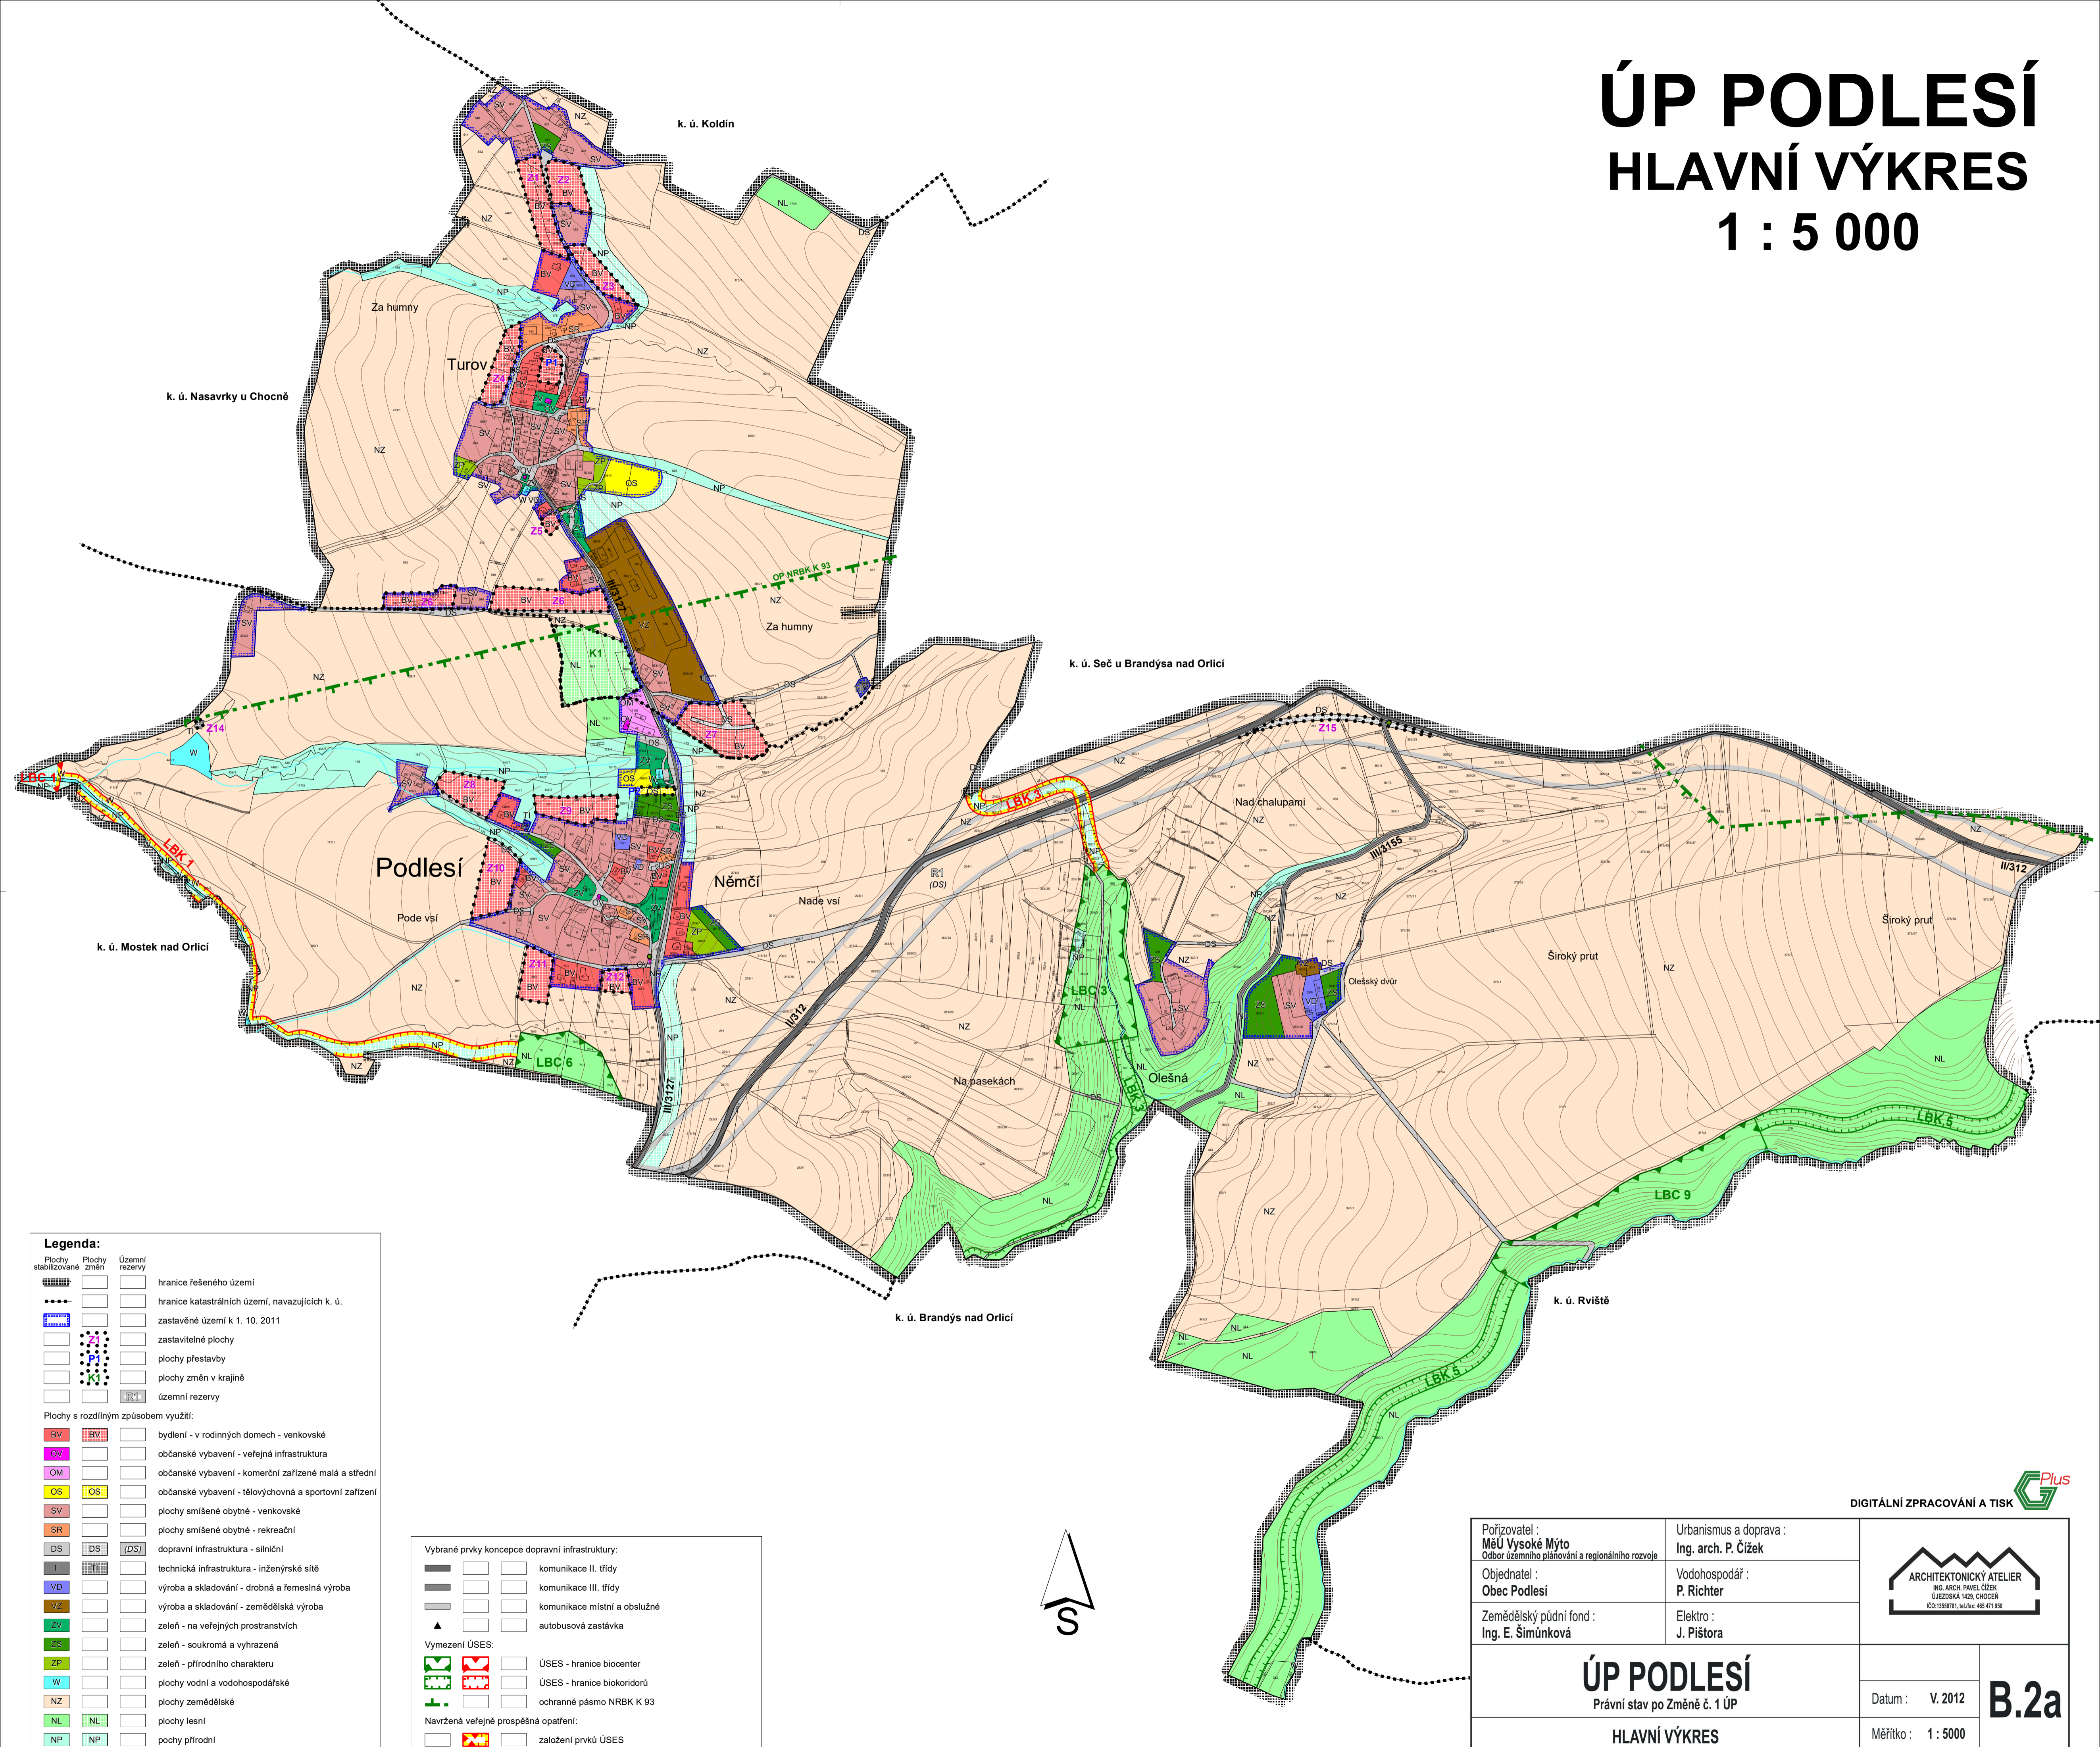

Legenda:

			hranice řešeného území
			hranice katastrálních území, navazujících k. ú.
			zastavěné území k 1. 10. 2011
			zastavitelné plochy
			plochy přestavby
			plochy změn v krajině
			územní rezervy

Plochy s rozdílným způsobem využití:

bydlení - v rodinných domech - venkovské	občanské vybavení - veřejná infrastruktura	občanské vybavení - komerční zařízení malá a střední	občanské vybavení - tělovýchovná a sportovní zařízení	plochy smíšené obytné - venkovské	plochy smíšené obytné - rekreační	dopravní infrastruktura - silniční	technická infrastruktura - inženýrské sítě	výroba a skladování - drobná a řemeslná výroba	výroba a skladování - zemědělská výroba	zeleň - na veřejných prostranstvích	zeleň - soukromá a vyhrazená	zeleň - přírodního charakteru	plochy vodní a vodoohospodářské	plochy zemědělské	plochy lesní	pochy přírodní

Vybrané prvky koncepce dopravní infrastruktury:


komunikace II. třídy	komunikace III. třídy	komunikace místní a obslužné	autobusová zastávka

Vymezení ÚSES:

ÚSES - hranice biocenter	ÚSES - hranice biokoridorů	ochranné pásmo NRBK K 93

Navržená veřejně prospěšná opatření:

založení prvků ÚSES	

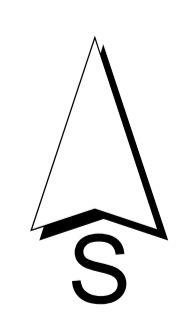

Pořizovatel : MěÚ Vysoké Mýto Odbor územního plánování a regionálního rozvoje	Urbanismus a doprava : Ing. arch. P. Čížek	 ING. ARCH. PAVEL ČÍZEK ÚJEZDŠKÁ 1428, CHOCEN IČO:1359781, tel./fax: 465 411 950
Objednatel : Obec Podlesí	Vodoohospodář : P. Richter	
Zemědělský půdní fond : Ing. E. Šimůnková	Elektro : J. Pištora	
ÚP PODLEŠÍ Právní stav po Změně č. 1 ÚP		Datum : V. 2012
HLAVNÍ VÝKRES		Měřítko : 1 : 5000
		B.2a

DIGITÁLNÍ ZPRACOVÁNÍ A TISK