


ÚP KOSOŘÍN

HLAVNÍ VÝKRES

1 : 5 000

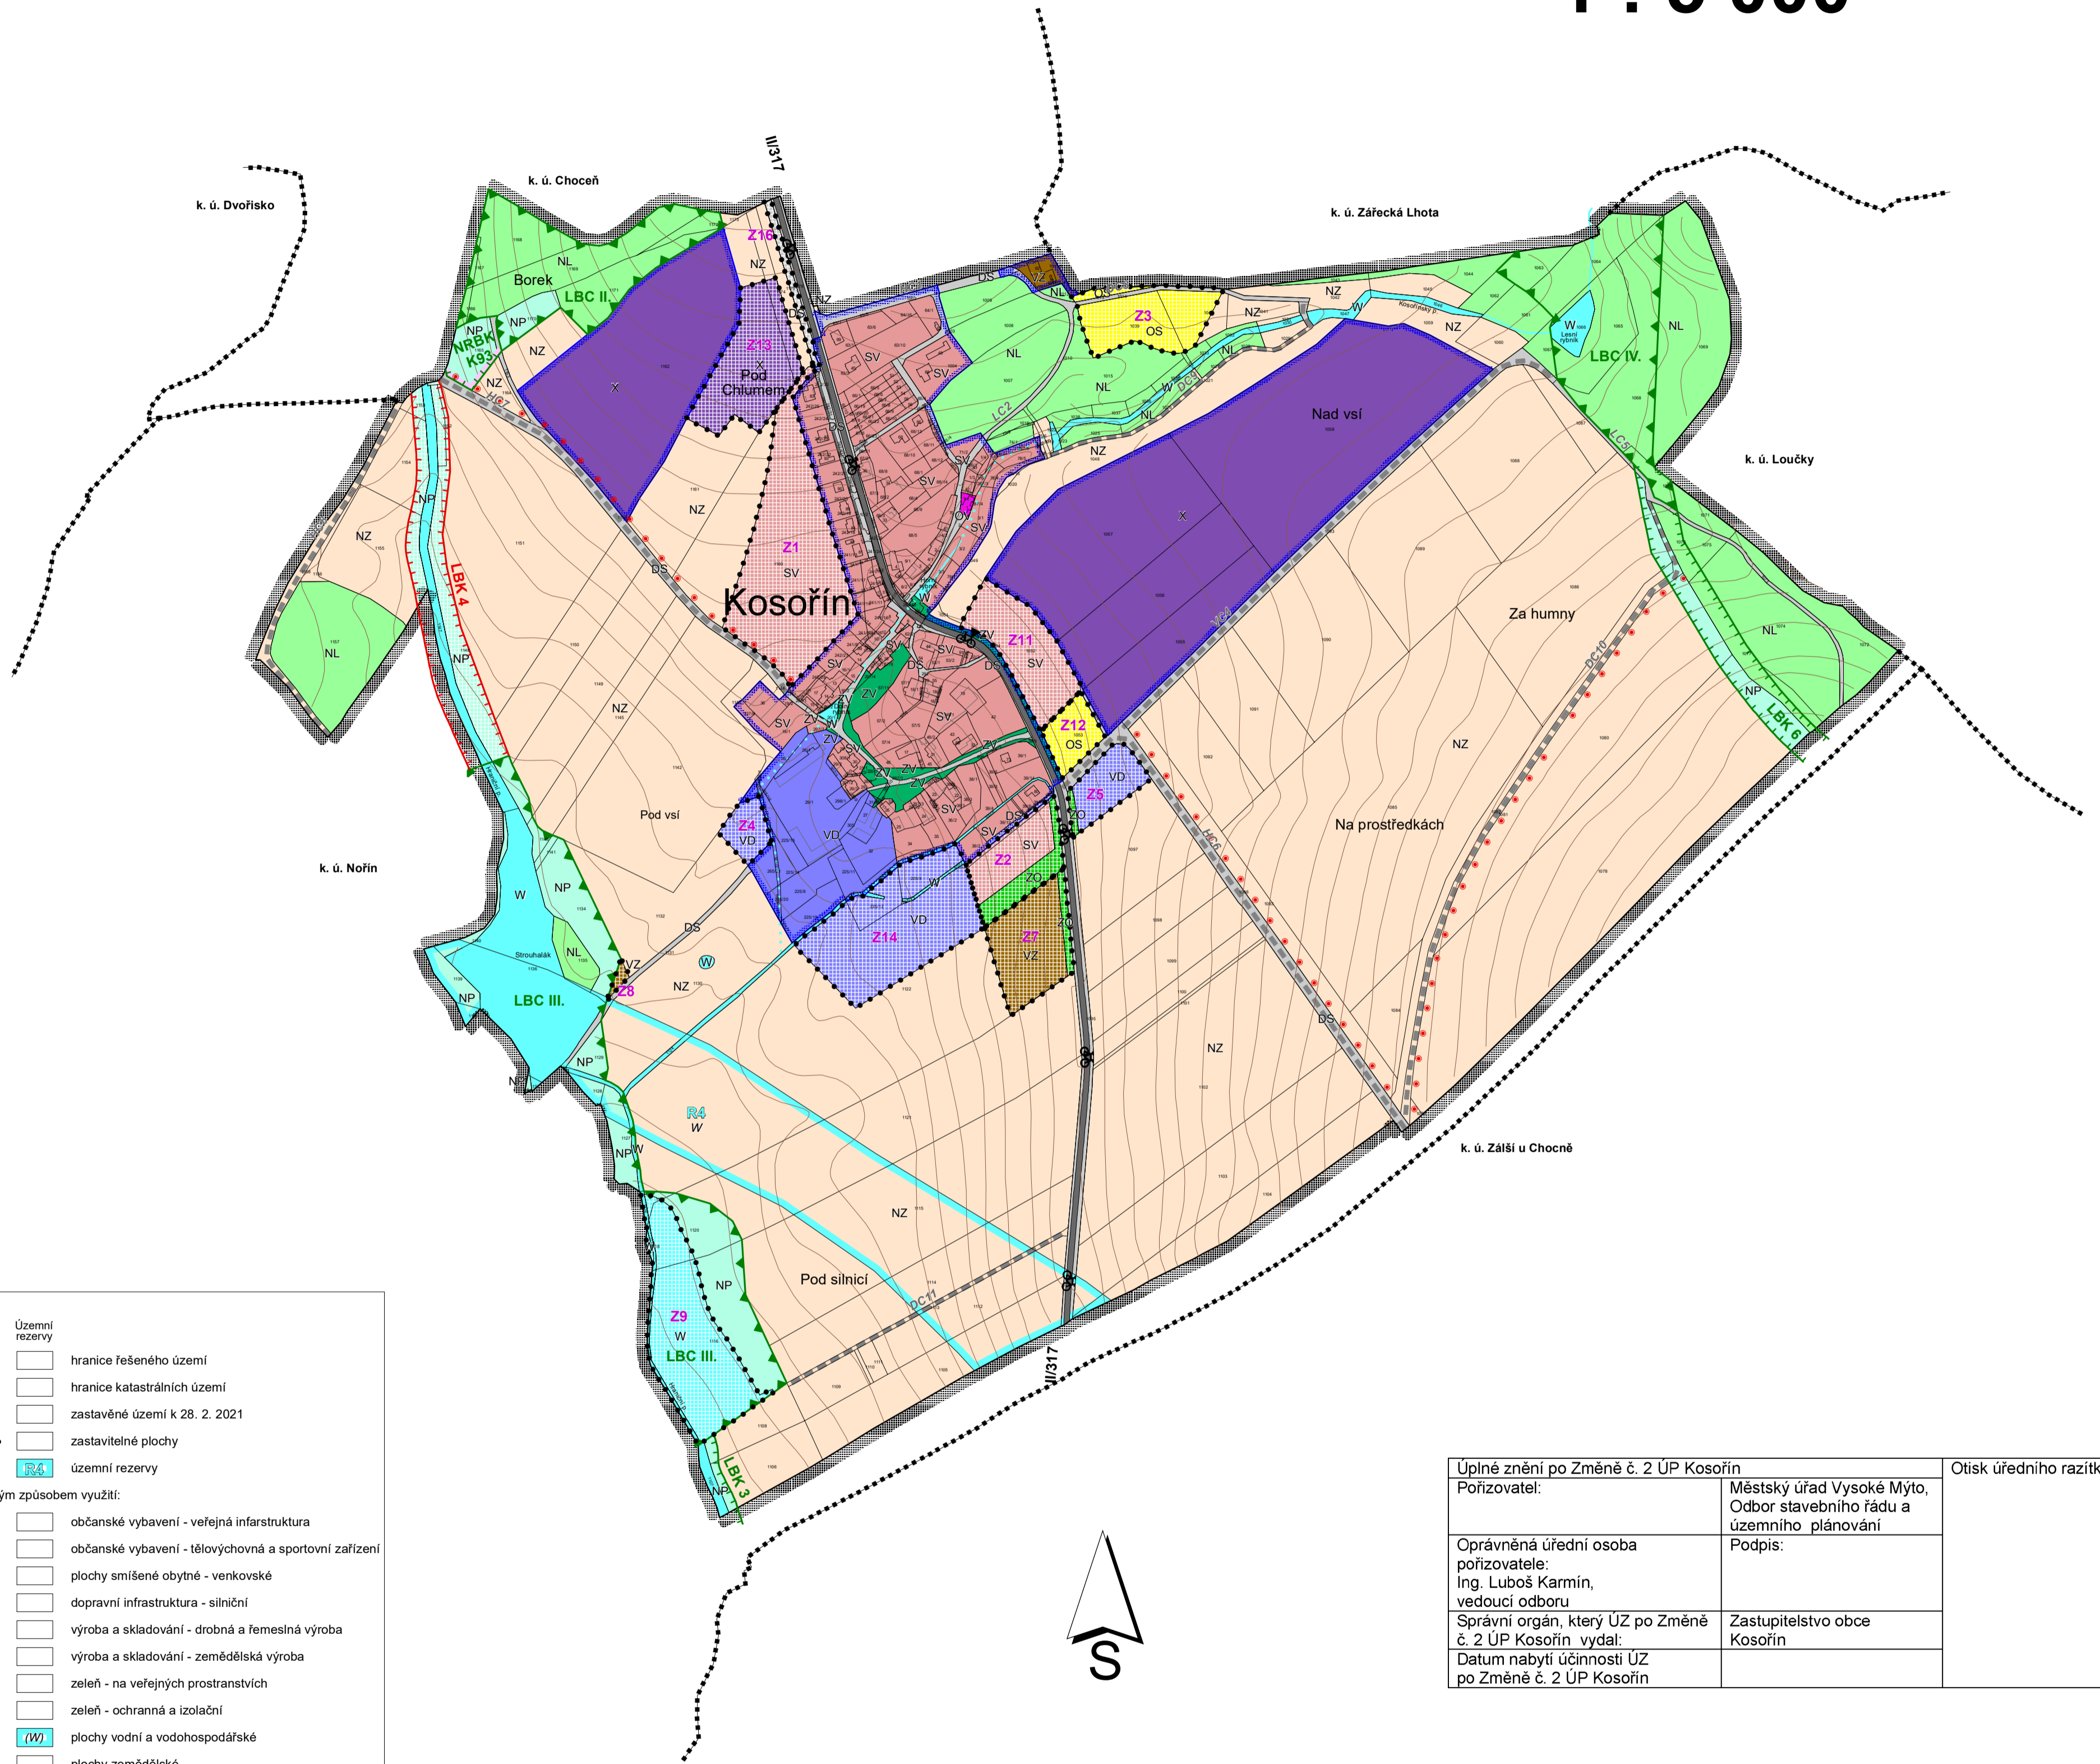

Legenda:

			hranice řešeného území
			zastavěné území k 28. 2. 2021
			zastavitelné plochy
			územní rezervy
Plochy s rozdílným způsobem využití:			
			občanské vybavení - veřejná infrastruktura
			občanské vybavení - tělovýchovná a sportovní zařízení
			plochy smíšené obytné - venkovské
			dopravní infrastruktura - silniční
			výroba a skladování - drobná a řemeslná výroba
			výroba a skladování - zemědělská výroba
			zeleň - na veřejných prostranstvích
			zeleň - ochranná a izolační
			plochy vodní a vodohospodářské
			plochy zemědělské
			plochy lesní
			plochy přírodní
			plochy specifické
Vybrané prvky koncepce dopravní infrastruktury:			
			kommunikace II. třídy
			kommunikace místní a obslužné
			síť polních a lesních cest - dle projektu PSZ Kosořín
			autobusová zastávka
			značená cyklotrasa
Hranice ÚSES:			
			nadregionální biokoridory (NRBK)
			lokální biocentra (LBC)
			lokální biokoridory (LBK)
			interakční prvky - dle projektu PSZ Kosořín

Úplné znění po Změně č. 2 ÚP Kosořín		Otisk úředního razítka:
Pořizovatel:	Městský úřad Vysoké Mýto, Odbor stavebního řádu a územního plánování	
Oprávněná úřední osoba pořizovatele: Ing. Luboš Karmin, vedoucí odboru	Podpis:	
Správní orgán, který ÚZ po Změně č. 2 ÚP Kosořín vydal: Datum nabytí účinnosti ÚZ po Změně č. 2 ÚP Kosořín	Zastupitelstvo obce Kosořín	

Pořizovatel: MěÚ Vysoké Mýto Odbor územního plánování a regionálního rozvoje	Urbanismus a doprava: Ing. arch. P. Čížek	 ING. ARCH. PAVEL ČÍZEK ÚJEZDŠKÁ 1429, CHOCEŇ IČO: 15358791; tel./fax: 465 471 950
Objednatel: Obec Kosořín	Vodohospodář: P. Richter	
Zemědělský půdní fond: Ing. E. Šimůnková	Elektro: J. Pištora	
ÚP KOSOŘÍN Úplné znění po Změně č. 2 ÚP		Datum: VII. 2021
HLAVNÍ VÝKRES		Měřítko: 1 : 5000
		B.2a

DIGITÁLNÍ ZPRACOVÁNÍ A TISK