


REGULAČNÍ PLÁN - lokalita Z33, VYSOKÉ MÝTO - ul. TISOVSKÁ

Hlavní výkres M 1:1000

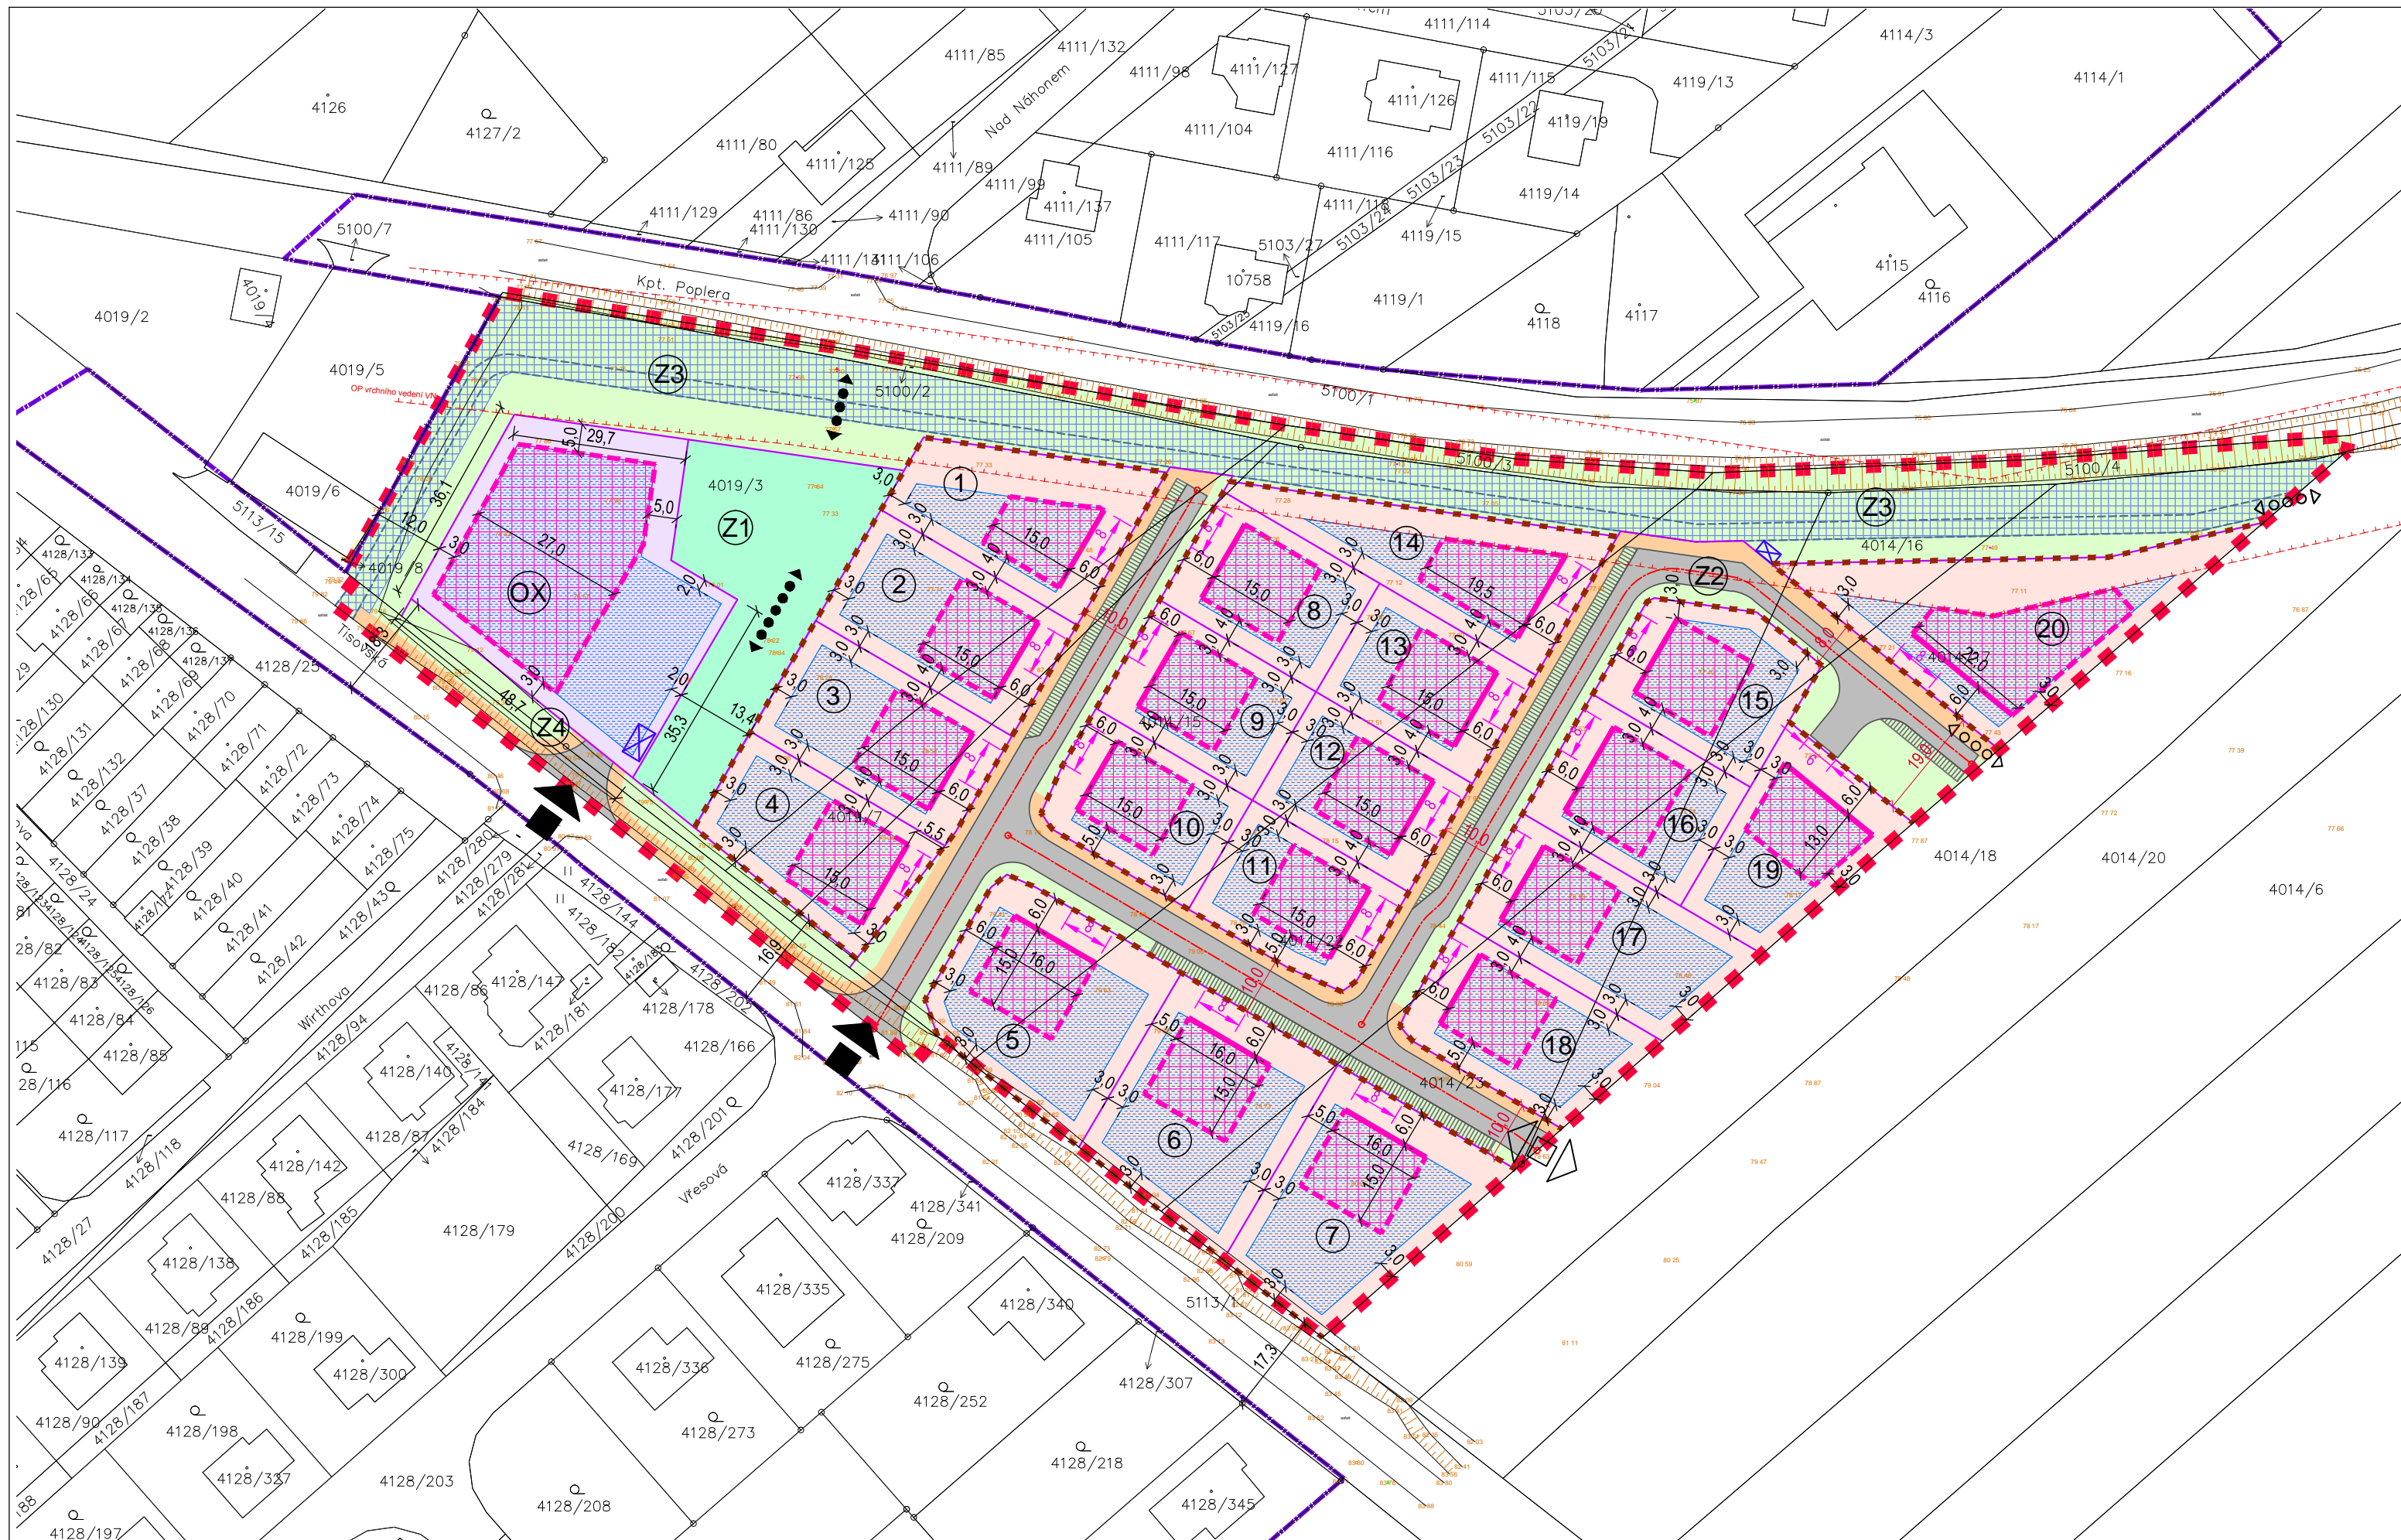

LEGENDA :

- | | | | |
|--|--|-------|---|
| stav | | návrh | |
| | | | hranice řešeného území |
| | | | hranice zastavěného území k datu 11/2011 (dle ÚP Vysoké Mýto) |
| | | | hranice pozemků dle KN |
| PODMÍNKY PRO VYMEZENÍ A VYUŽITÍ POZEMKŮ | | | |
| | | | hranice pozemků |
| | | | označení pozemků |
| | | | pozemky pro bydlení v rodinných domech - městské a příměstské |
| | | | pozemky pro obslužné funkce |
| Pozemky pro veřejná prostranství | | | |
| | | | komunikace pro dopravní obsluhu |
| | | | chodník |
| | | | veřejná zeleň - pobytová |
| | | | veřejná zeleň - doprovodná a izolační |
| | | | koridor pro stezku - chodci a cyklisté |
| | | | plochy pro možné umístění odstavných stání |
| | | | možné umístění kontejnerů na separovaný odpad |
| PODMÍNKY PRO UMÍSTĚNÍ A PROSTOROVÉ USPOŘÁDÁNÍ STAVEB | | | |
| | | | zastavitelná část pozemku |
| | | | stavební čára - určení polohy pro stavbu hlavní |
| | | | stavební hranice - vymezení plochy pro stavbu hlavní |
| | | | plocha pro stavbu hlavní |
| | | | rozmězí stanovené pro umístění vjezdu, vstupu na pozemek |
| | | | uliční čára |
| PODMÍNKY PRO UMÍSTĚNÍ A PROSTOROVÉ USPOŘÁDÁNÍ STAVEB VEŘEJNÉ INFRASTRUKTURY | | | |
| | | | dopravní napojení řešeného území |
| | | | osa obslužné komunikace |
| | | | pěší propojení |
| | | | dopravní propojení - výhled |
| | | | pěší propojení - výhled |

Objednatel :
Město Vysoké Mýto
Pořizovatel :
Město Vysoké Mýto
Zhotovitel :
Atelier "AURUM" s.r.o. Pardubice

Atelier **aurum**
s.r.o.
ARCHITEKTURA • URBANISMUS
REGIONÁLNÍ ÚZEMNÍ MANAGEMENT

Zodpovědný projektant : Ing. arch. Ivana Petřů
Zpracovatelský kolektiv : Ing. arch. Dana Suchánková
Michal Izák
Olga Lukášová

zakázka: 2014/03
datum : 05/2014
etapa : návrh pro společné jednání
měřítko : 1 : 1000

REGULAČNÍ PLÁN
lokalita Z33, VYSOKÉ MÝTO - UL. TISOVSKÁ

příloha č.
I.B1

Hlavní výkres