


REGULAČNÍ PLÁN - lokalita Z33, VYSOKÉ MÝTO - ul. TISOVSKÁ

Hlavní výkres M 1:1000

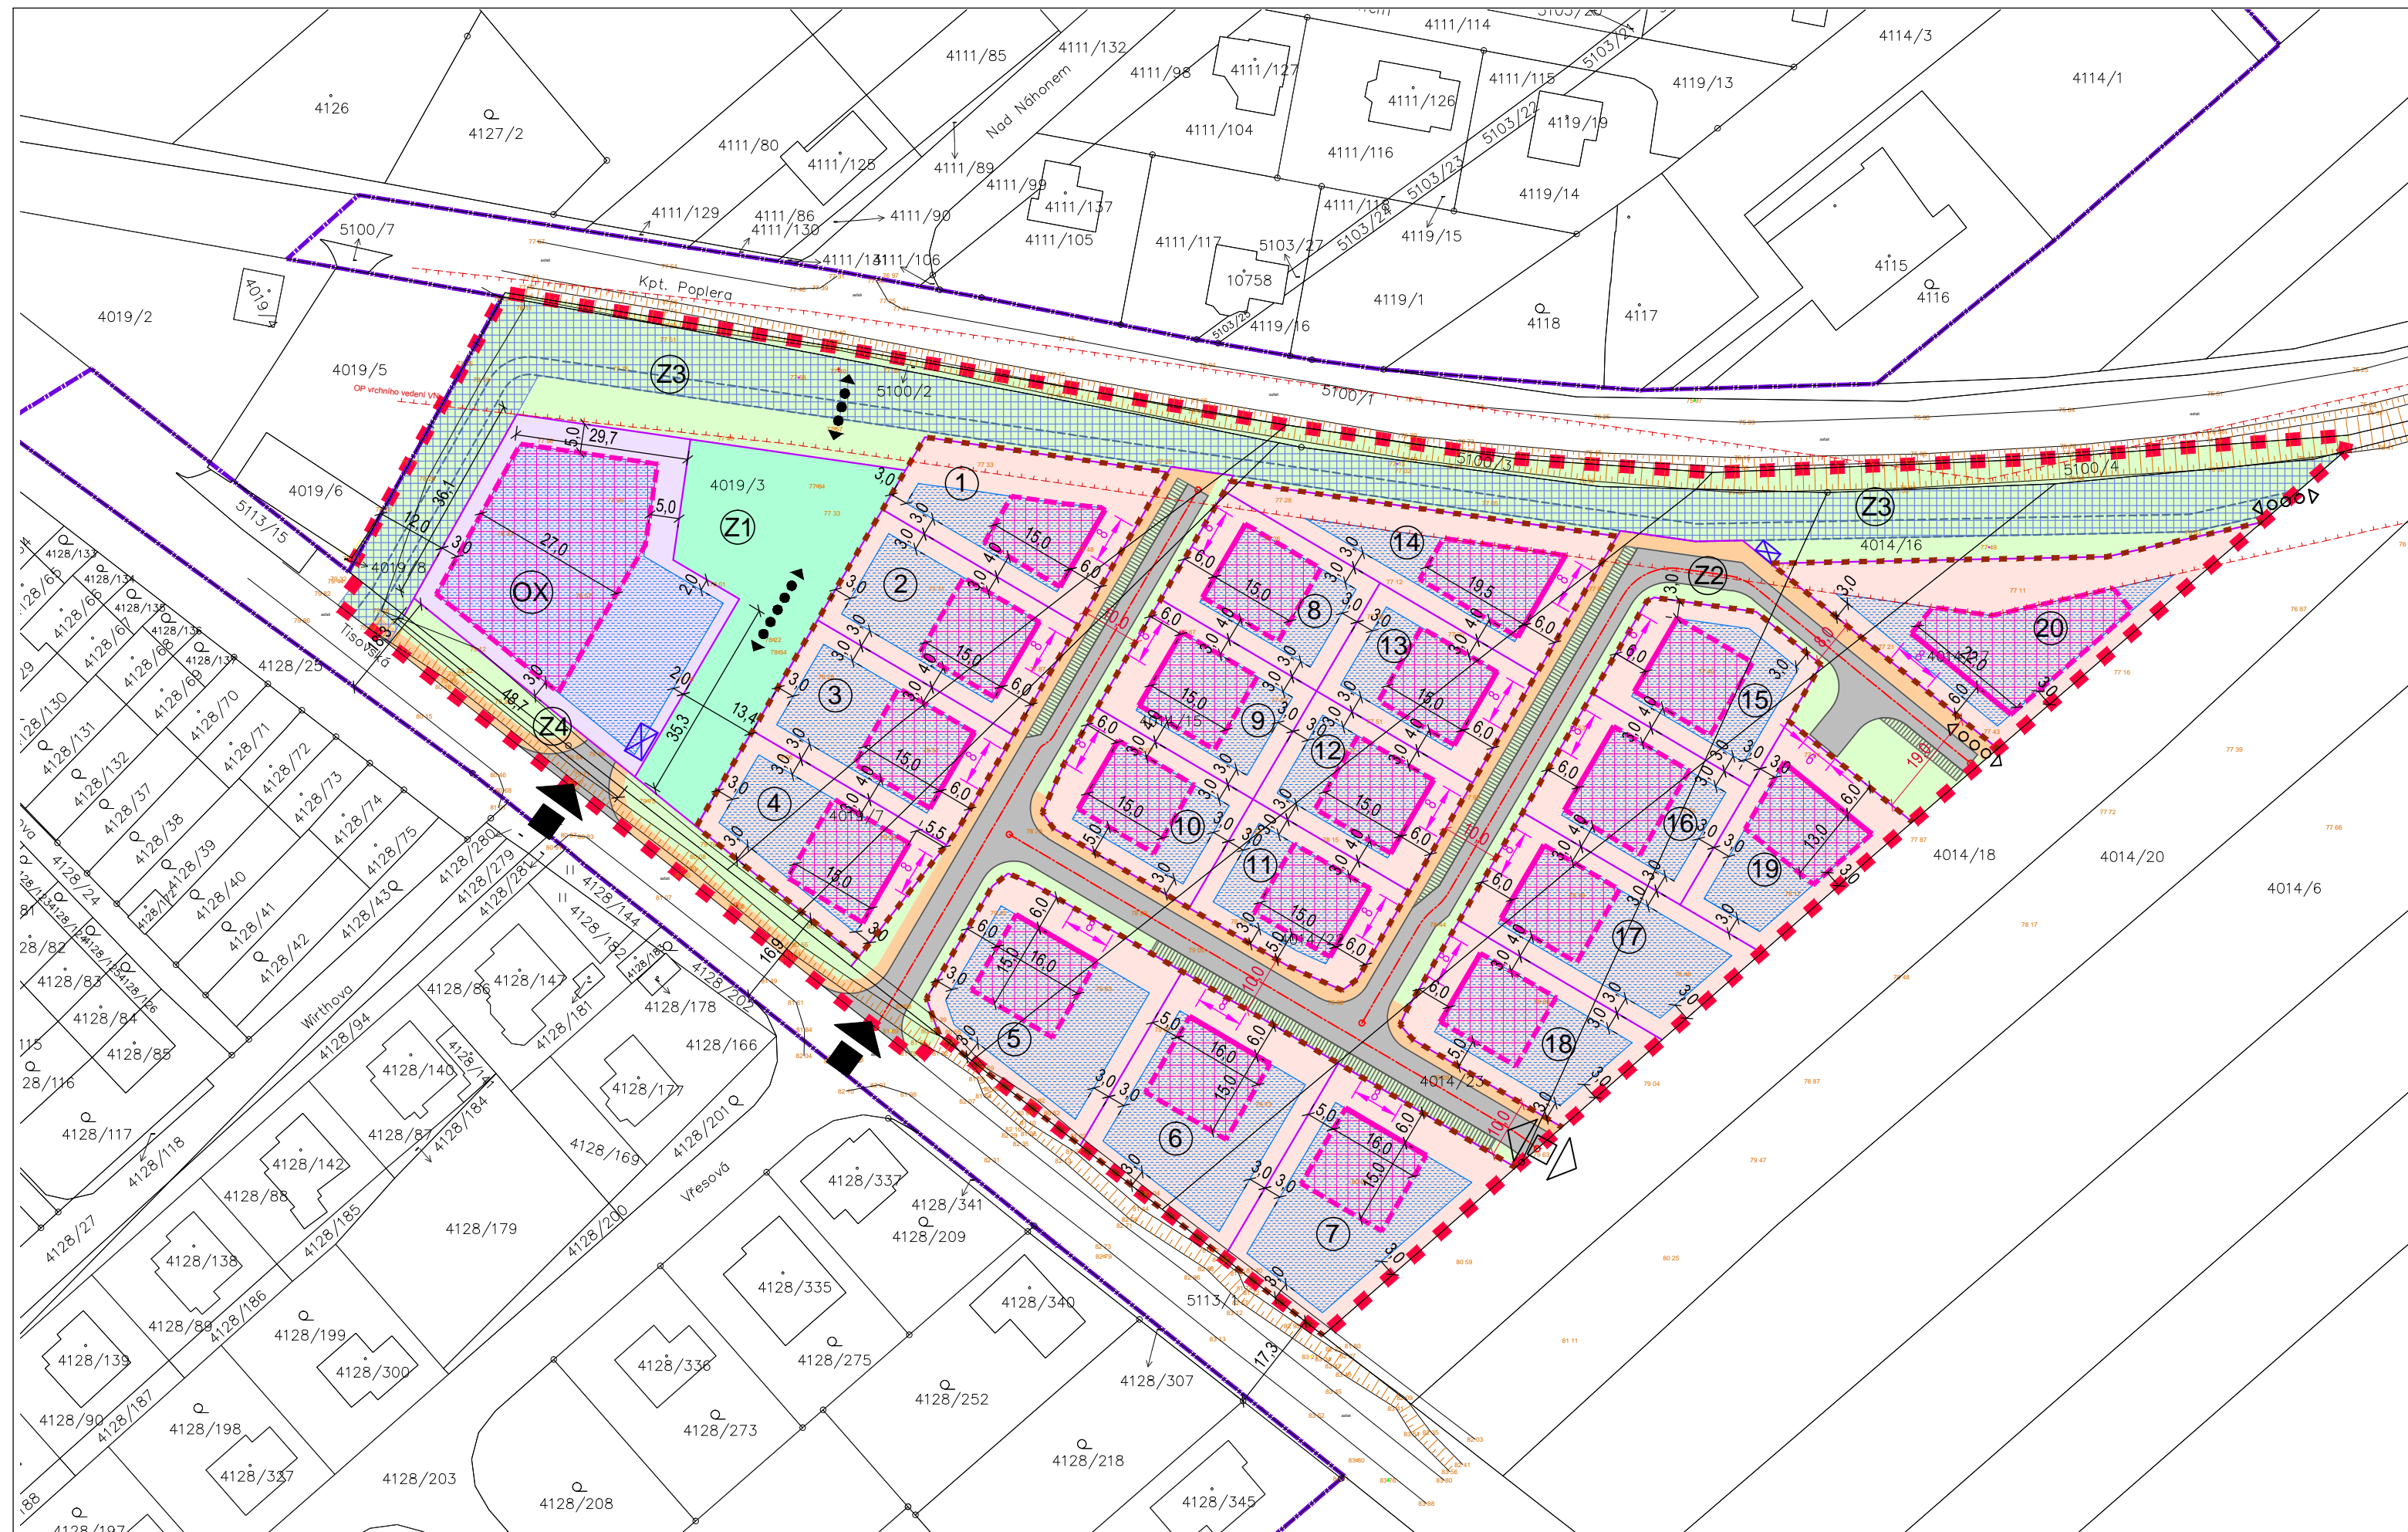

LEGENDA :

- | | | | |
|--|------|--|-------|
| | stav | | návrh |
|--|------|--|-------|
- hranice řešeného území
 - hranice zastavěného území k datu 11/2011 (dle ÚP Vysoké Mýto)
 - hranice pozemků dle KN
- PODMÍNKY PRO VYMEZENÍ A VYUŽITÍ POZEMKŮ**
- hranice pozemků
 - označení pozemků
 - pozemky pro bydlení v rodinných domech - městské a příměstské
 - pozemky pro obslužné funkce
- Pozemky pro veřejná prostranství**
- komunikace pro dopravní obsluhu
 - chodník
 - veřejná zeleň - pobytová
 - veřejná zeleň - doprovodná a izolační
 - koridor pro stezku - chodci a cyklisté
 - plochy pro možné umístění odstavných stání
 - možné umístění kontejnerů na separovaný odpad
- PODMÍNKY PRO UMÍSTĚNÍ A PROSTOROVÉ USPOŘÁDÁNÍ STAVEB**
- zastavitelná část pozemku
 - stavební čára - určení polohy pro stavbu hlavní
 - stavební hranice - vymezení plochy pro stavbu hlavní
 - plocha pro stavbu hlavní
 - rozmezí stanovené pro umístění vjezdu, vstupu na pozemek
 - uliční čára
- PODMÍNKY PRO UMÍSTĚNÍ A PROSTOROVÉ USPOŘÁDÁNÍ STAVEB VEŘEJNÉ INFRASTRUKTURY**
- dopravní napojení řešeného území
 - osa obslužné komunikace
 - pěší propojení
 - dopravní propojení - výhled
 - pěší propojení - výhled

Objednatel : Město Vysoké Mýto		 S.R.O.
Pořizovatel : Město Vysoké Mýto		
Zhotovitel : Atelier "AURUM" s.r.o. Pardubice		ARCHITEKTURA • URBANISMUS REGIONÁLNÍ ÚZEMNÍ MANAGEMENT
Zodpovědný projektant : Ing. arch. Ivana Petru		zakázka : 2014/03
Zpracovatelský kolektiv : Ing. arch. Dana Suchánková Michal Izák Olga Lukášová		datum : 05/2015
		etapa : pro vydání
		měřítko : 1 : 1000
REGULAČNÍ PLÁN lokalita Z33, VYSOKÉ MÝTO - UL. TISOVSKÁ		
Hlavní výkres		příloha č. I.B1