



REGULAČNÍ PLÁN MĚSTSKÉ PAMÁTKOVÉ ZÓNY VYSOKÉ MÝTO

I.B1a - HLAVNÍ VÝKRES - FUNKČNÍ VYUŽITÍ M 1:1000

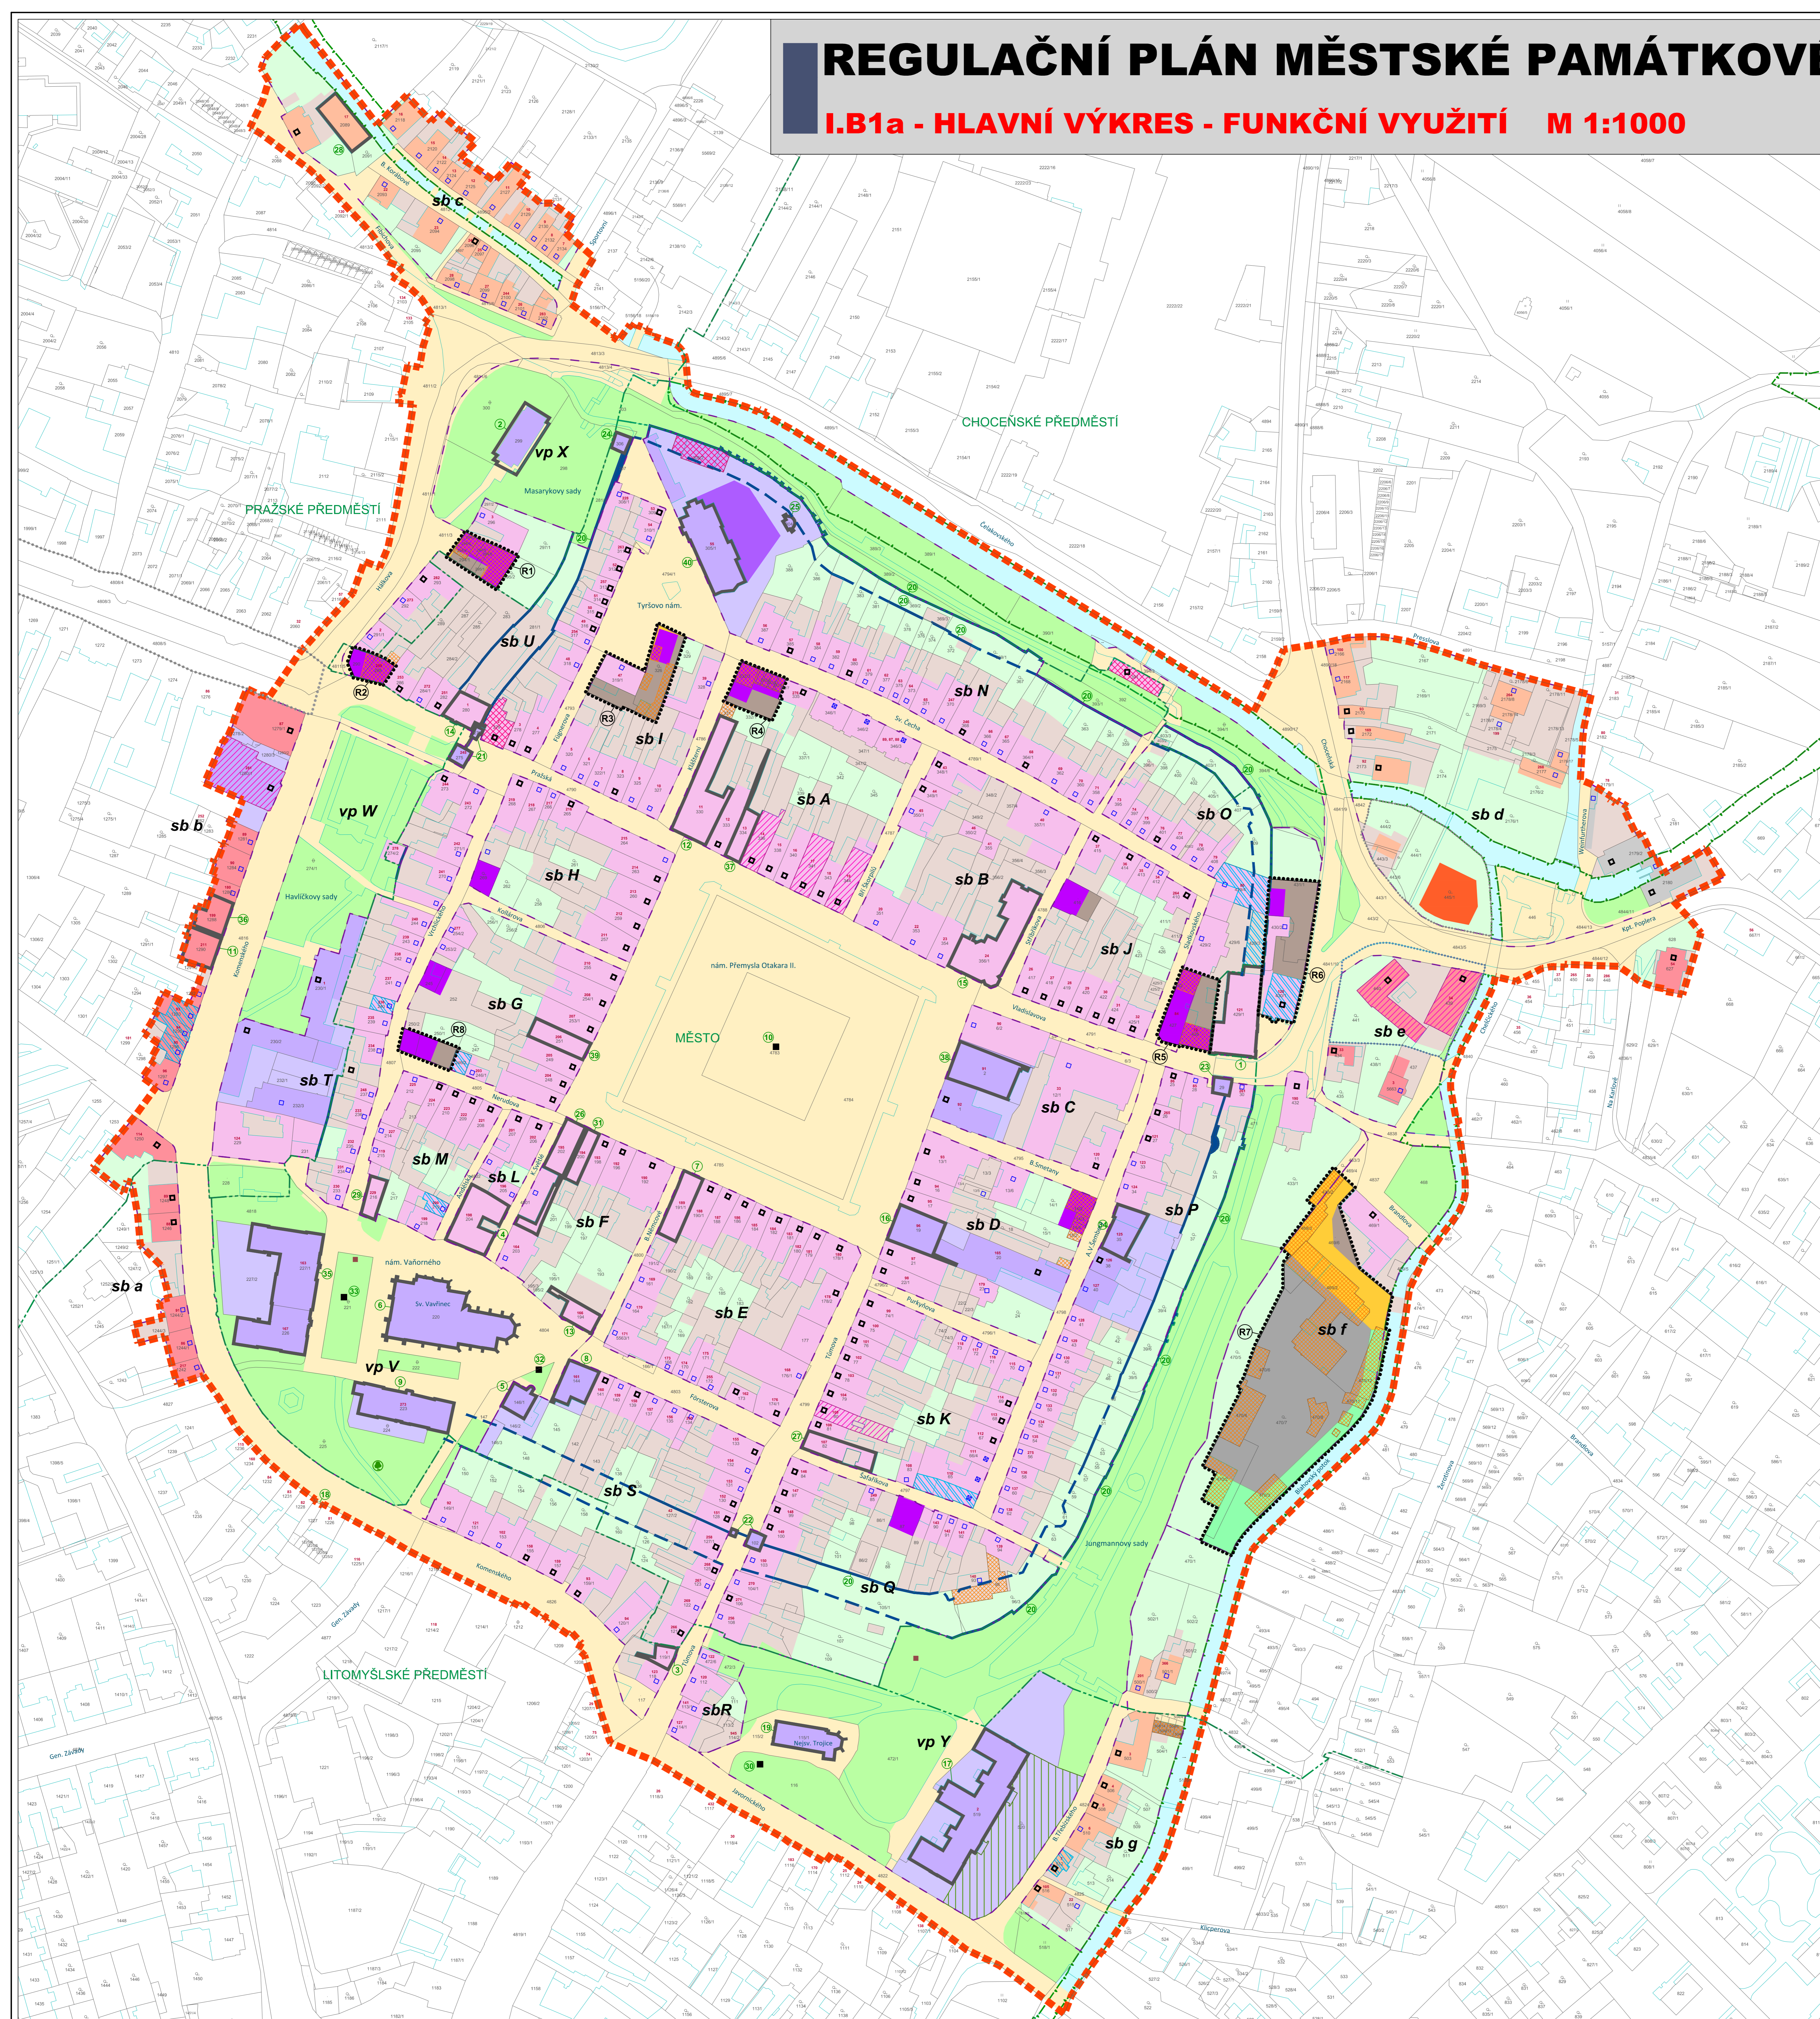

LEGENDA	
	stav
	návrh
	hranice řešeného území, hranice MPZ
	hranice předměstí
	hranice zastavitelné plochy/plochy přestavby dle platného ÚP Vysoké Mýto
	údaje katastrální mapy (hranice pozemků dle KN, parcelní číslo, druh pozemku...)
	číslo popisné
	sb A označení a hranice stavebního bloku
	označení a hranice plochy navržené k plošné a prostorové přestavbě
	objekty, které lze odstranit
	možnost prostorových úprav stávajících objektů
	celková regenerace objektu při zachování stávajících charakteristik
PODMÍNKY VYUŽITÍ POZEMKŮ:	
	plochy a objekty občanského vybavení - veřejná infrastruktura
	ostatní hlavní objekty v MPZ (dle platného ÚP - pl. smíšené obytné - centrální)
	plochy vyhrazené a soukromé zeleně zejména ve vnitroblocích
	ostatní plochy zastavěných stavebních pozemků s doplňkovou funkcí
	plochy veřejné zeleně
	plochy veřejných prostranství (náměstí, uliční prostory)
	ostatní hlavní objekty v MPZ (dle platného ÚP - pl. smíšené obytné - městské)
	plochy smíšené výrobní
	ostatní hlavní objekty v MPZ (dle platného ÚP - pl. rodinného bydlení)
	vodní plochy a toky
	pozemky ÚSES
DOPLŇKOVÁ CHARAKTERISTIKA VYUŽITÍ POZEMKŮ:	
	plochy vyhrazené zeleně - zahrada jako součást ploch občanského vybavení
PAMÁTKOVÁ OCHRANA:	
	kulturní památky
	označení kulturní památky
	kulturní památka - opevnění
	stopa zaniklých částí opevnění
	objekty navrhované k památkové ochraně
	ostatní architektonicky nebo historicky významné stavby (kategorie B, B2)
	ostatní stavby doplňkového památkového významu (kategorie C)
	ostatní stavby v MPZ (kategorie D)
	válečné hroby
PŘÍRODNÍ HODNOTY:	
	památný strom

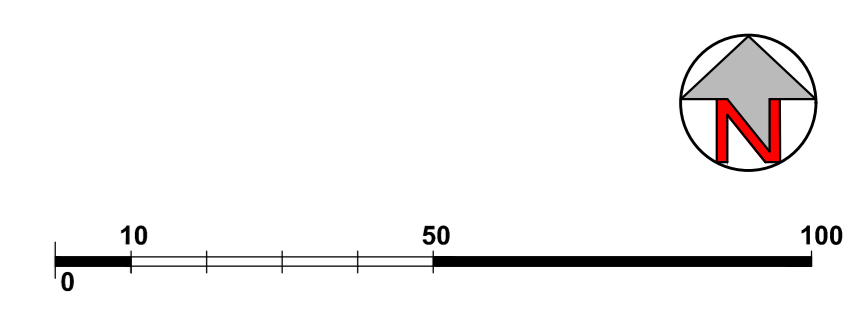

Regulační plán MPZ Vysoké Mýto byl spolufinancován z prostředků Ministerstva pro místní rozvoj

Název: REGULAČNÍ PLÁN MĚSTSKÉ PAMÁTKOVÉ ZÓNY VYSOKÉ MÝTO		
Objednatel: Město Vysoké Mýto	Pořizovatel: Městský úřad Vysoké Mýto	
Zhotovitel: Atelier "AURUM" s.r.o., Pardubice	Etapa: REGULAČNÍ PLÁN PRO VYDÁNÍ	
Zodpovědný projektant: Ing. arch. Ivana Petru	Příloha: GRAFICKÁ ČÁST RP MPZ VYSOKÉ MÝTO	Č. přílohy: I.B1a
Zpracovatelky kódu: Ing. arch. Ivana Petru Ing. arch. Dana Suchánková Ing. Pavla Petru Olga Lukášková	HLAVNÍ VÝKRES FUNKČNÍ VYUŽITÍ	
Osobní spolupráce: Ing. Drahomír Ježek	Měřítko: 1 : 1000	Datum: 2019/03
	Zakázka: 16/24	