REGULAČNÍ PLÁN - lokalita Z33, VYSOKÉ MÝTO - ul. TISOVSKÁ

Výkres veřejně prospěšných staveb, opatření a asanací M 1:1000

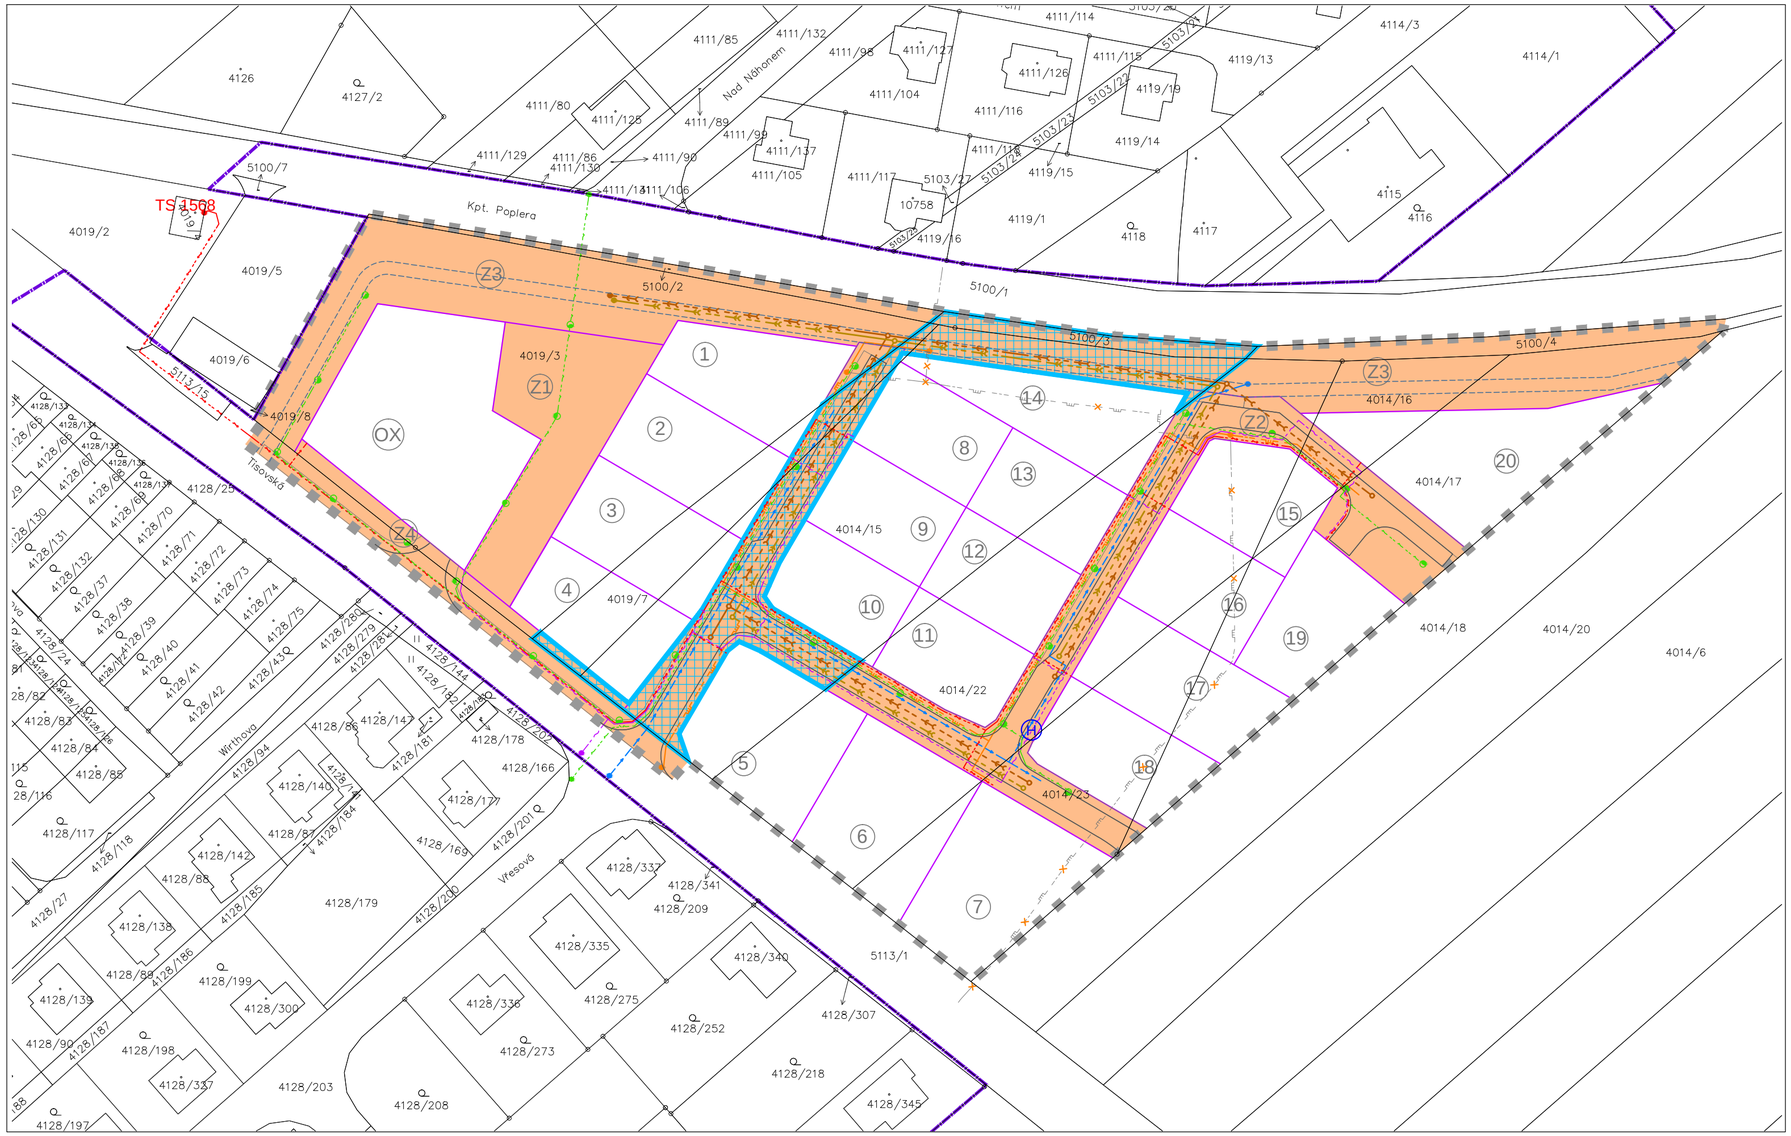

LEGENDA :

stav	návrh	
		hranice řešeného území
		hranice zastavěného území k datu 11/2011 (dle ÚP Vysoké Mýto)
		hranice pozemků dle KN
		hranice pozemku
	1 OX Z1	označení pozemků
		VEŘEJNĚ PROSPĚŠNÉ STAVBY S MOŽNOSTÍ VYVLASTNĚNÍ (na pozemcích, které nejsou ve vlastnictví Města)
		části pozemků pro realizaci VPS dopravní a technické infrastruktury, které nejsou na pozemcích ve vlastnictví Města
		kabelové vedení elektro NN
		středotlaký plynovod
		středotlaký plynovod - k přeložení
		vodovod
		splašková kanalizace
		dešťová kanalizace
		veřejné osvětlení
		veřejná komunikační síť
		PLOCHY VEŘEJNÝCH PROSTRANSTVÍ
		pozemky pro veřejná prostranství (komunikace pro dopravní obsluhu, stezka pro pěší a cyklisty, chodníky, veřejná zeleň - pobytová, veřejná zeleň - doprovodná a izolační, plochy pro odstavení vozidel, vjezdy a vstupy na pozemky, pěší cesty, technickou infrastrukturu...)

Objednatel : Město Vysoké Mýto

Pořizovatel: Město Vysoké Mýto

Zhotovitel : Atelier "AURUM" s.r.o. Pardubice

atelier aurum® s.r.o. ARCHITEKTURA URBANISMUS REGIONÁLNÍ ÚZEMNÍ MANAGEMENT

Zodpovědný projektant : Ing. arch. Ivana Petrů
Zpracovatelský kolektiv : Ing. arch. Dana Suchánková, Michal Izák, Olga Lukášová

zakázka: 2014/03
datum : 05/2015
etapa : pro vydání
měřítko : 1 : 500

REGULAČNÍ PLÁN
lokalita Z33, VYSOKÉ MÝTO - UL. TISOVSKÁ

příloha č. **I.B2**

Výkres veřejně prospěšných staveb, opatření a asanací